


ŘEZ A-A - STÁVAJÍCÍ STAV

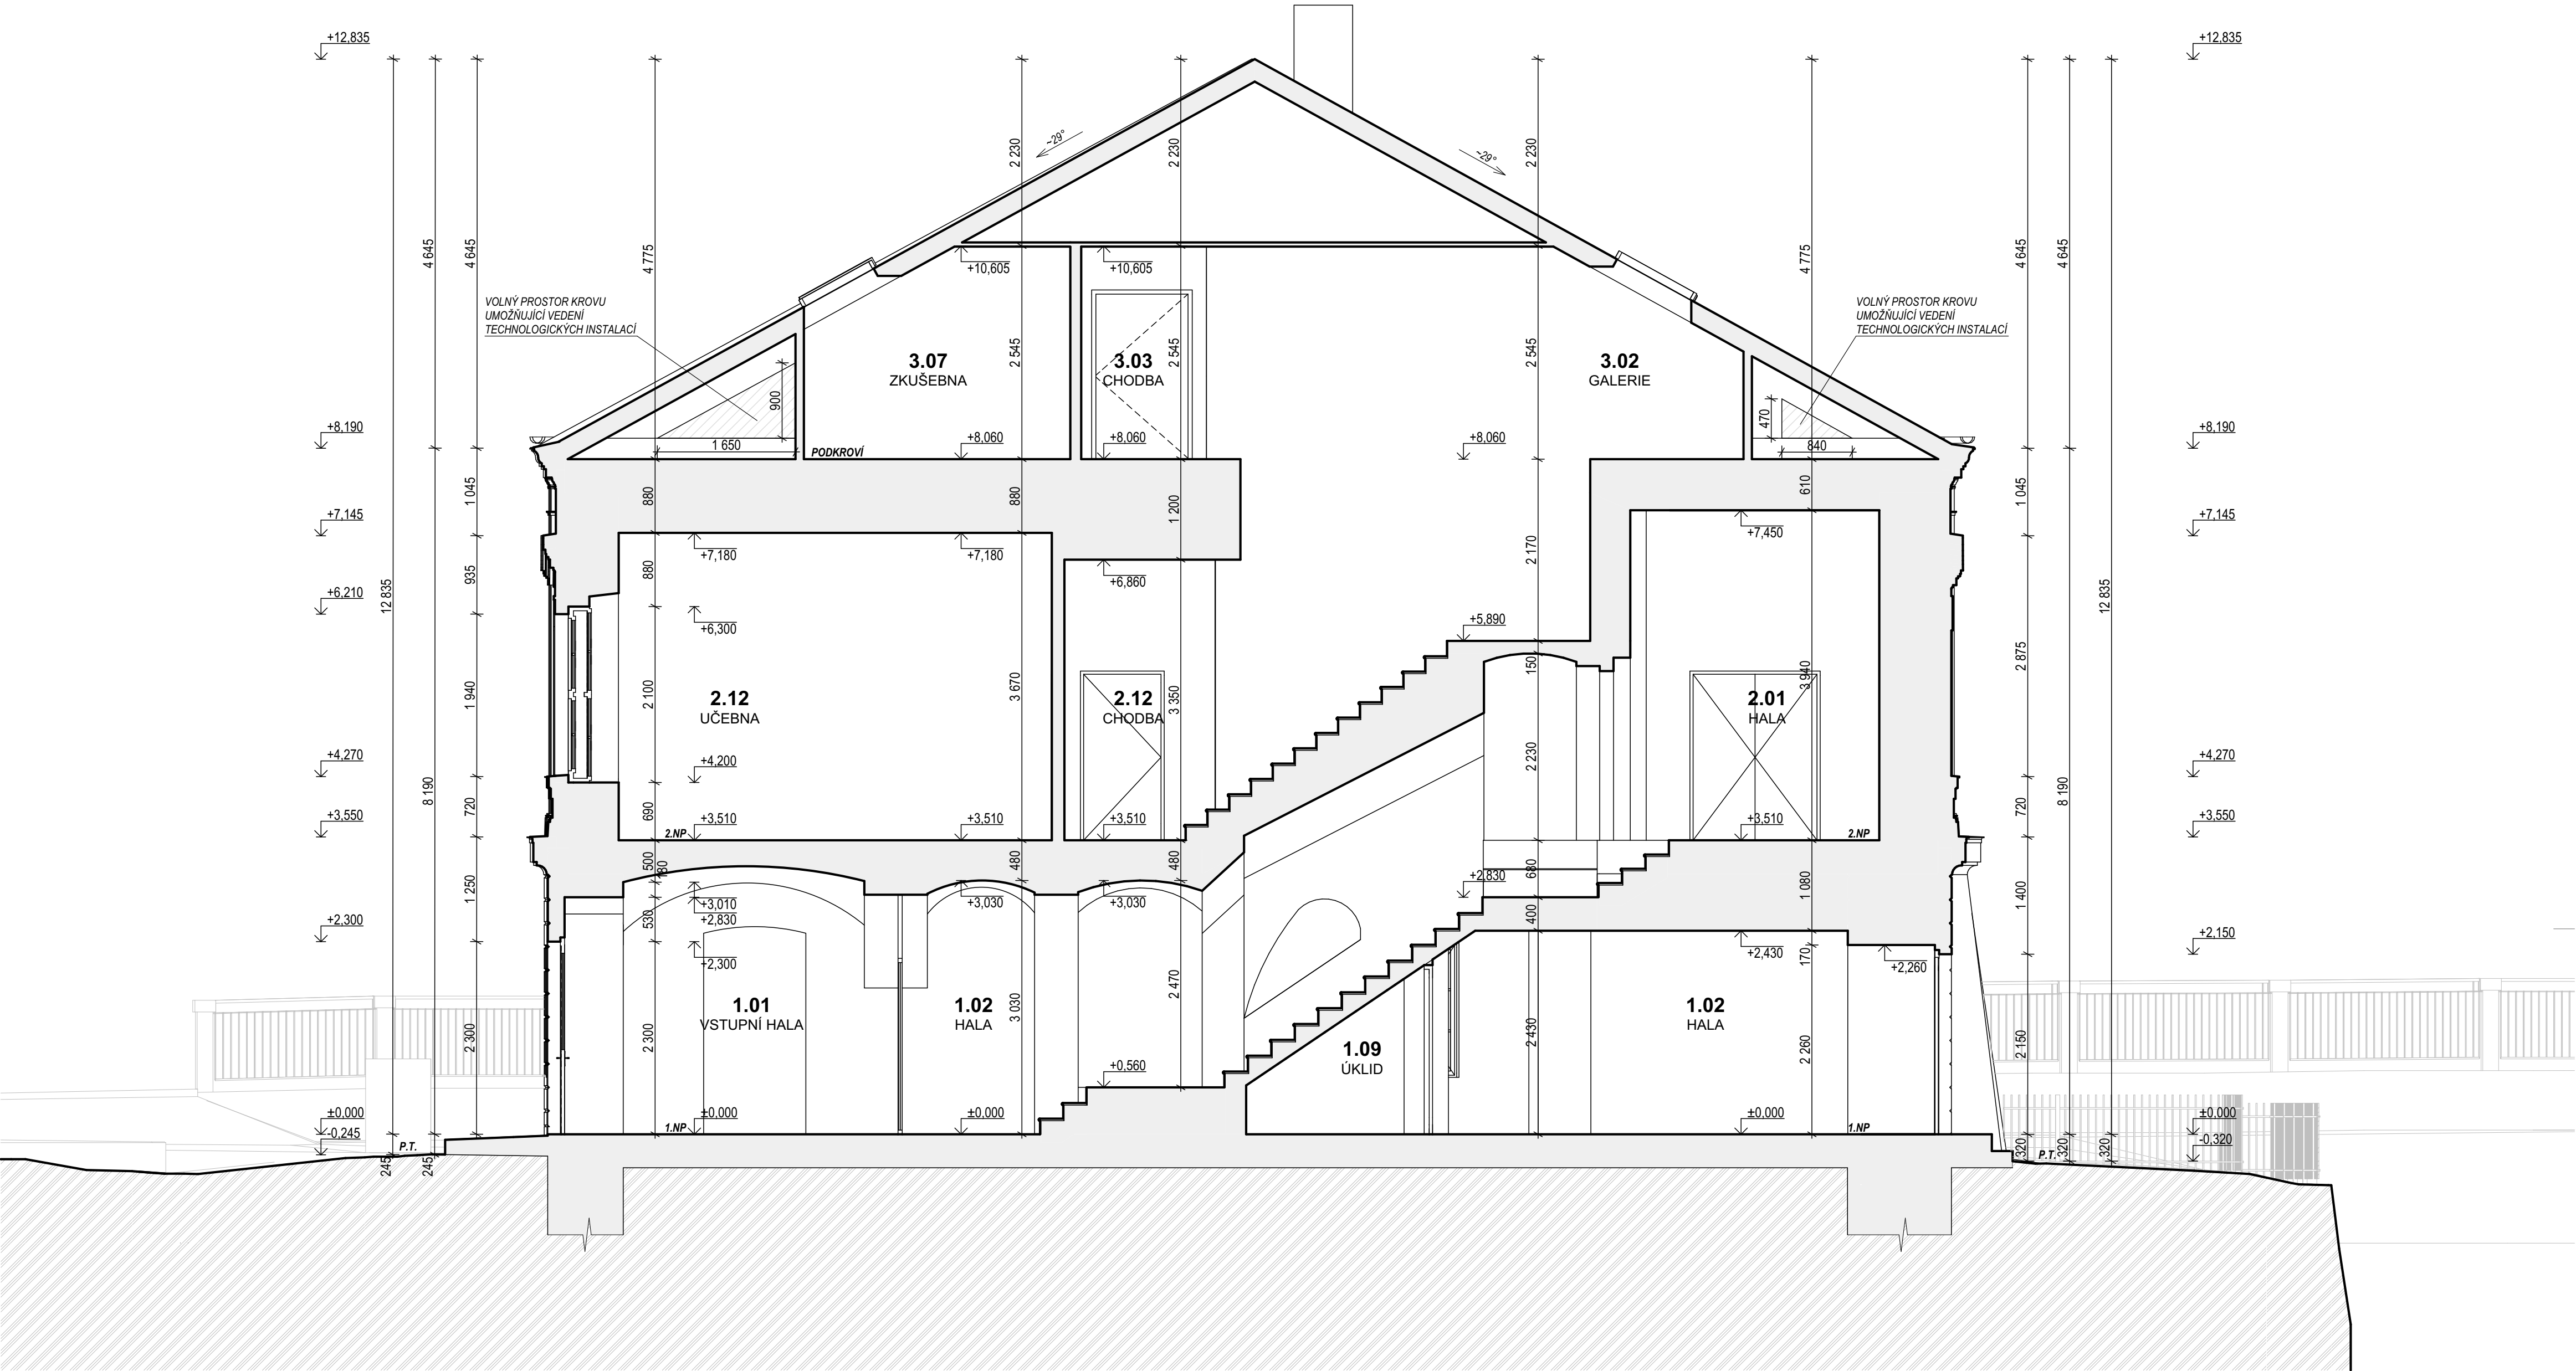

LEGENDA MATERIÁLŮ:

- STÁVAJÍCÍ KONSTRUKCE
STĚNY - ZDIVO ČPP
STROPY - KLENBY ZDĚNÉ, PŘÍP. DŘEVĚNÉ TRÁMOVÉ
- ZEMINA STÁVAJÍCÍ

±0,000 = STÁVAJÍCÍ ÚROVEŇ PODLAHY 1.NP

Autor projektu:	Ing. Pavel Kubík		PROJEKČNÍ KANCELÁŘ Ing. Pavel KUBÍK s.r.o. autorizovaný stavební inženýr	
Projektant:	Ing. Pavel Kubík			
Vypracoval:	Ing. arch. Jan Müller	Ing. arch. Michal Miča		
Kraj :	Královéhradecký	M.Ú. :	Chlumec nad Cidlinou	VRCHLICKÉHO 616, 503 51 CHLUMEC NAD CIDLINOU IČO 275 25 341, DIČ CZ27525341 tel.: 608 281 511, e-mail: ingpavelkubik@post.cz
Investor :	Město Chlumec nad Cidlinou Klicperovo náměstí 64, Chlumec nad Cidlinou I, 503 51 Chlumec nad Cidlinou			Číslo zakázky :
Akce :	ZÁKLADNÍ UMĚLECKÁ ŠKOLA na pozemku parc. č. st. 110, k. ú. Chlumec nad Cidlinou ARCHITEKTONICKO - STAVEBNÍ ŘEŠENÍ			Stupeň PD :
				Datum :
				Měřítko :
				Formát :
Výkres :	ŘEZ A-A - STÁVAJÍCÍ STAV			Číslo výkresu :
				D.1.1.2.2.01