


PŮDORYS 2.NP - NOVÝ STAV

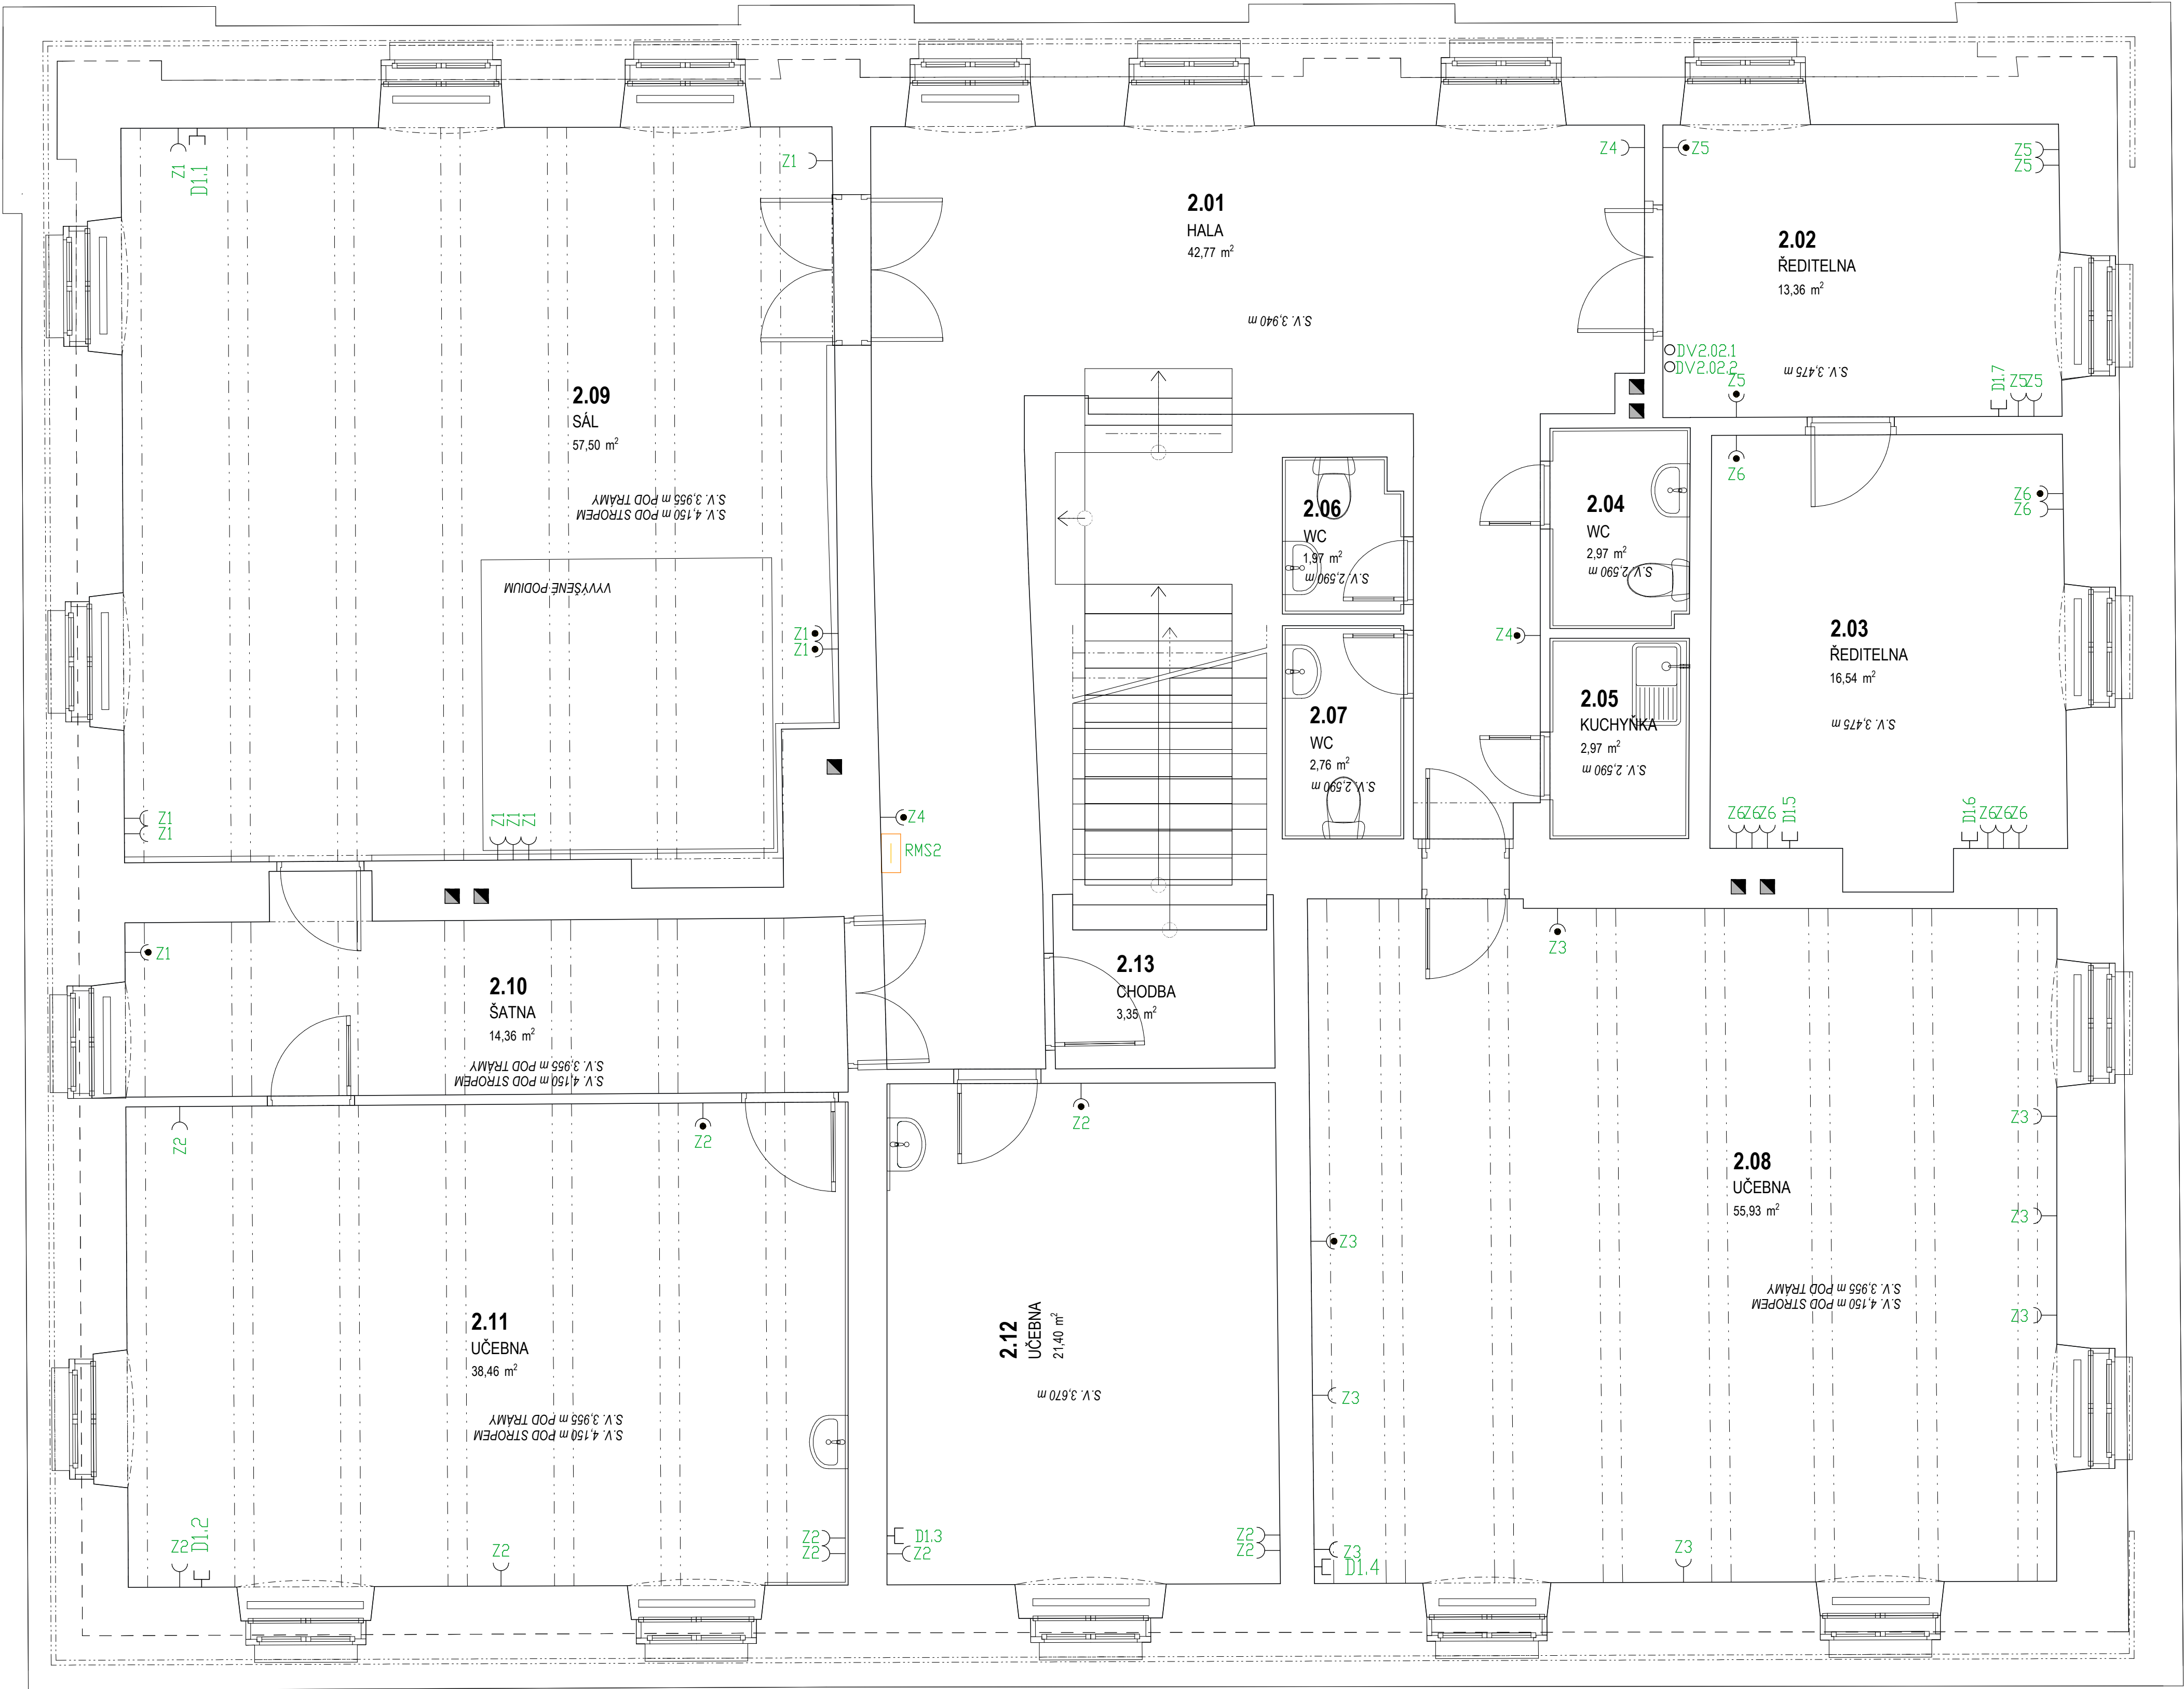

TABULKA MÍSTNOSTÍ:

Č. M.	MÍSTNOST	PLOCHA	PODLAHA	OZN. PDL.	STĚNY	STROP	POZN.
2.01	HALA	41,83	KAMENNÁ DLAŽBA		VÁP.CEM. OM.	VÁP.CEM. OM.	
2.02	ŘEDITELNA	13,36	KOBEREC		VÁP.CEM. OM.	VÁP.CEM. OM.	
2.03	ŘEDITELNA	16,46	KOBEREC		VÁP.CEM. OM.	VÁP.CEM. OM.	
2.04	WC	2,97	KERAMICKÁ DLAŽBA		VÁP.CEM. OM. + KER. OB.	VÁP.CEM. OM.	
2.05	KUCHYŇKA	2,97	KERAMICKÁ DLAŽBA		VÁP.CEM. OM. + KER. OB.	VÁP.CEM. OM.	
2.06	WC	1,97	KERAMICKÁ DLAŽBA		VÁP.CEM. OM. + KER. OB.	VÁP.CEM. OM.	
2.07	WC	2,76	KERAMICKÁ DLAŽBA		VÁP.CEM. OM. + KER. OB.	VÁP.CEM. OM.	
2.08	UČEBNA	55,55	DŘEV. PARKETY + KOBEREC		VÁP.CEM. OM.	DŘEV. TRÁMOVÝ + LAMELY	
2.09	SÁL	57,50	KOBEREC		VÁP.CEM. OM. + AK. PAN.	DŘEV. TRÁMOVÝ + LAMELY	
2.10	ŠATNA	14,36	VINYL		VÁP.CEM. OM. + DŘEVO	DŘEV. TRÁMOVÝ + LAMELY	
2.11	UČEBNA	38,46	VINYL + KOBEREC		VÁP.CEM. OM. + KER. OB.	DŘEV. TRÁMOVÝ + LAMELY	
2.12	UČEBNA	21,40	KOBEREC		VÁP.CEM. OM. + KER. OB.	LAMELY	
2.13	CHODBA	3,35	KAMENNÁ DLAŽBA		VÁP.CEM. OM.	VÁP.CEM. OM.	

Legenda:

- Rozvaděč
- Zásuvka
- Zásuvka s přep. ochranou
- Datová zásuvka 1xRJ45
- Datový vývod z RDATA

±0,000 = STÁVAJÍCÍ ÚROVEŇ PODLAHY 1.NP

Autor projektu:	Ing. Pavel Kubík			PROJEKČNÍ KANCELÁŘ
Projektant:	Ing. Pavel Kuka			Ing. Pavel KUBÍK s.r.o.
Vypracoval:	Stanislav Dittler			autorizovaný stavební inženýr
Kraj :	Královéhradecký	M.Ú. :	Chlumec nad Cidlinou	VYRCHLICEHO 816, 503 51 CHLUMEC NAD CIDLINOU
Investor :	Město Chlumec nad Cidlinou			Číslo zakázky :
	Klicperovo náměstí 64, Chlumec nad Cidlinou I, 503 51 Chlumec nad Cidlinou			Stupeň PD :
Akce :	ZÁKLADNÍ UMĚLECKÁ ŠKOLA			Datum :
	na pozemku parc. č. st. 110, k. ú. Chlumec nad Cidlinou			Měřítka :
	ARCHITEKTONICKO - STAVEBNÍ ŘEŠENÍ			Formát :
Výkres :	PŮDORYS 2.NP - ELEKTRO A DATA			Číslo výkresu :
				D.1.2.5.2.5