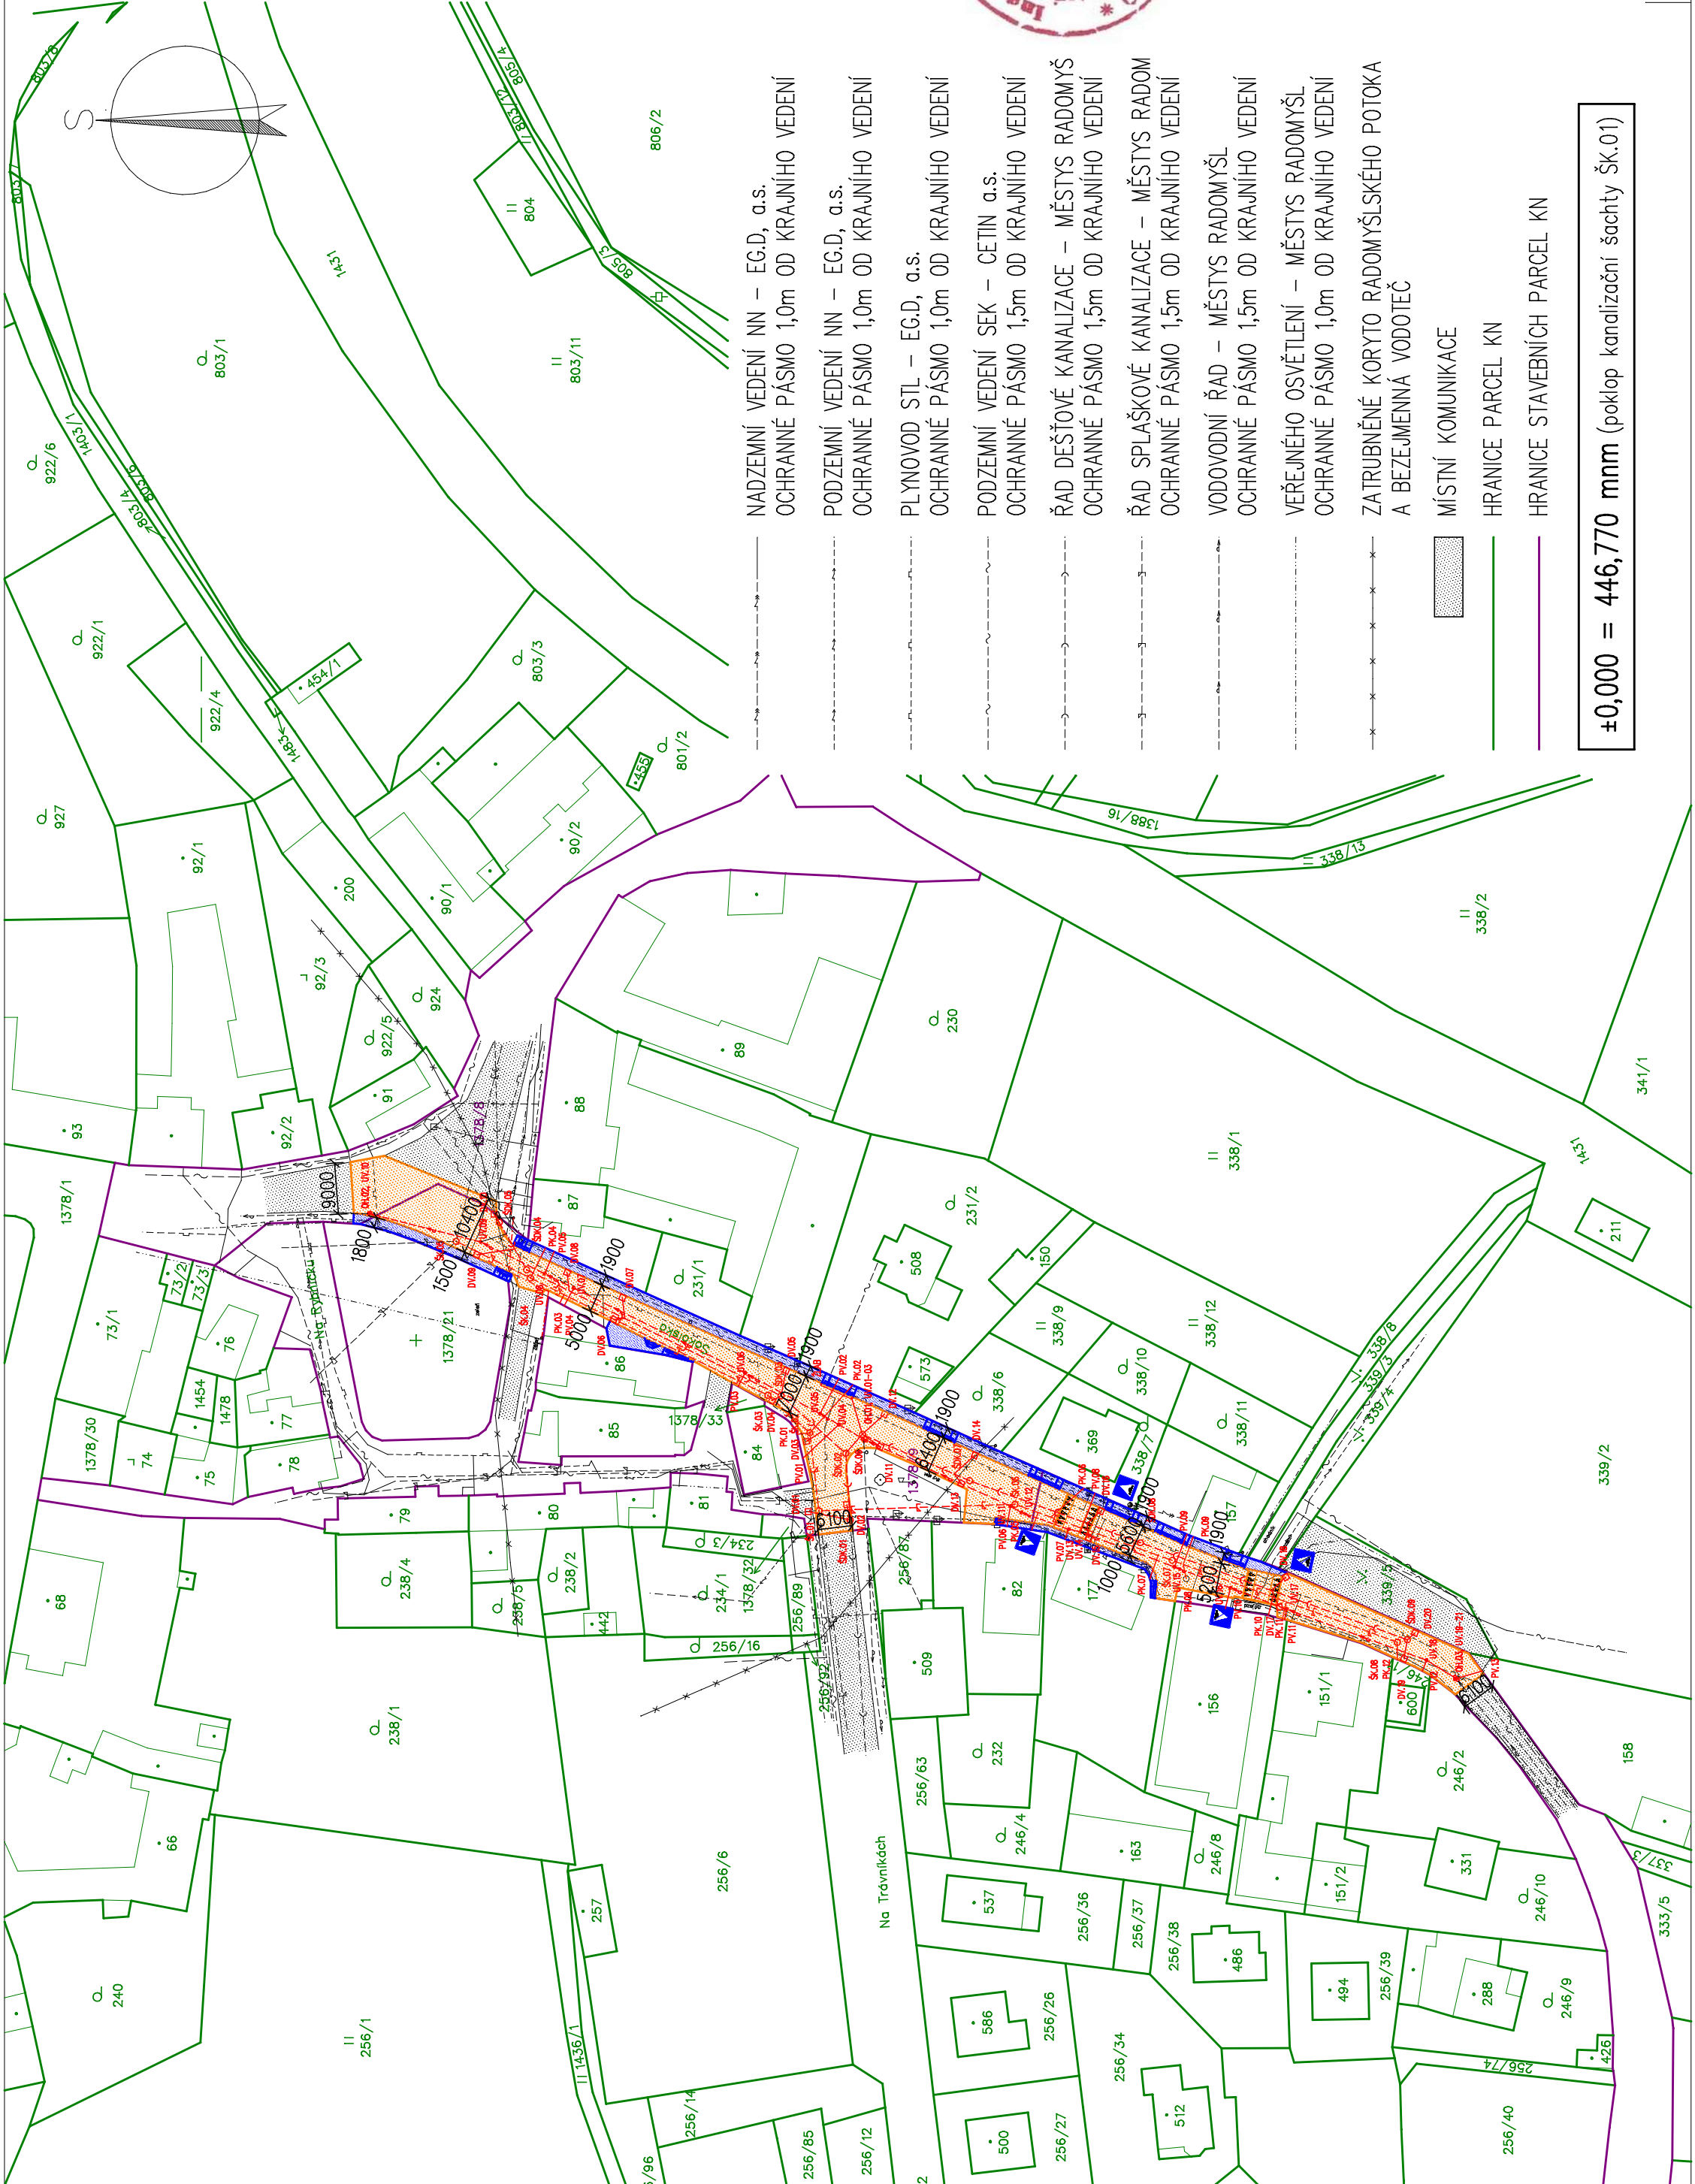


REKONSTRUOVANÁ MÍSTNÍ ŽIVČNÁ KOMUNIKACE – CELKOVÁ PLOCHA 1650,00m²
OHRANIČENA SILNIČNÍM OBRUBNÍKEM Š. 150mm, ZÁKLADNÍ PŘEVÝŠENÍ 120mm

REKONSTRUOVANÝ CHODNÍK A VJEZDY Z BETONOVÉ DLAŽBY – CELKOVÁ PLOCHA 410,00m²
OHRANIČENO OBRUBNÍKEM Š. 100mm V ÚROVNI DLAŽBY, VODÍČÍ LINE S PŘEVÝŠENÍM 60mm

NOVÉ UMÍSTĚNÍ DLOUHÝ ZPOMALOVACÍ PŘÁH, DÉLKA 6,00m – CELKEM 2ks
DOPLNĚNO DOPRAVNÍM ZNAČENÍM IP2 (ZPOMALOVACÍ PŘÁH), V 17 (TROJÚHELNÍKY)

NOVÝ KANALIZAČNÍ ŘAD DEŠŤOVÉ KANALIZACE – CELKOVÁ DÉLKA 193,90m
NA MÍSTĚ STÁVAJÍCÍHO ŘADU, POTRUBÍ PP DN500 SN16 – KORUGOVANÉ

NAPOJENÍ DEŠŤOVÉ VPUSTI – CELKOVÁ DÉLKA 77,90m
POTRUBÍ PP DN200 SN16 – KORUGOVANÉ

NOVÁ BETONOVÁ ŠACHTA DEŠŤOVÉ KANALIZACE – CELKEM 9ks
DN 1000mm, POJÍZDNÝ POKLOP D400

NOVÁ BETONOVÁ ULIČNÍ VPUSŤ – CELKEM 20ks
DN 500mm, KALOVÝ KOŠ, POJÍZDNÁ VÝTOKOVÁ MŘÍŽ D400

NOVÝ BETONOVÝ ŠTĚRBINOVÝ ŽLAB 400x500mm – CELKOVÁ DÉLKA 6,00m

NOVÝ KANALIZAČNÍ ŘAD SPLAŠKOVÉ KANALIZACE – CELKOVÁ DÉLKA 191,20m
NA MÍSTĚ STÁVAJÍCÍHO ŘADU, POTRUBÍ PP DN300 SN16 – KORUGOVANÉ

NOVÁ BETONOVÁ ŠACHTA SPLAŠKOVÉ KANALIZACE – CELKEM 8ks
DN 1000mm, POJÍZDNÝ POKLOP D400

NOVÉ PŘÍPOJKY SPLAŠKOVÉ KANALIZACE – CELKEM 12ks, CELKOVÁ DÉLKA 53,90m
POTRUBÍ PP DN200 SN 16 – KORUGOVANÉ

NOVÝ VODOVODNÍ ŘAD – CELKOVÁ DÉLKA 209,00m
NA MÍSTĚ STÁVAJÍCÍHO ŘADU, POTRUBÍ PE100 D110x10 SDR11 PN16 RC

NOVÉ PŘÍPOJKY VODY – CELKEM 13ks, CELKOVÁ DÉLKA 57,30m
POTRUBÍ PE100 D40x3,7 SDR11 PN16 RC

NOVÉ ODKALOVACÍ HYDRANTY – ZEMNÍ SOUPRAVY – CELKEM 3ks

NOVÉ HLAVNÍ UZÁVĚRY VODY – ZEMNÍ SOUPRAVY – CELKEM 2ks

NOVÉ ZEMNÍ VEDENÍ VEŘEJNÉHO OSVĚTLENÍ – CELKOVÁ DÉLKA 25,60m
NAPOJENO NA STÁVAJÍCÍ VO, CYKY 4x16,
CHRÁNIČKA DN110, ZEMNÍČÍ PÁSKA FeZn 30x4



ZODP.PROJEKTANT	VYPRACOVAL	KRESLIL		
ING. J. KORBEL	J. CAPŮRKA	J. CAPŮRKA		
OBEČ:	RADOMÝŠL	K.ÚŘAD:	STRAKONICE	
INVESTOR:	MĚSTYS RADOMÝŠL, MALTEZSKÉ NÁMĚSTÍ 82, 387 31 RADOMÝŠL			
STAVBA:	REKONSTRUKCE MÍSTNÍ KOMUNIKACE V OBCI RADOMÝŠL			
parcely č. kat. 1378/8, 1378/9, 1386 v k. ú. Radomyšl				
OBSAH :				
KATASTRÁLNÍ SITUAČNÍ VÝKRES				



NADZEMNÍ VEDENÍ NN – EG.D, a.s.

OCHRANNÉ PÁSMO 1,0m OD KRAJNÍHO VEDENÍ

PODZEMNÍ VEDENÍ NN – EG.D, a.s.

OCHRANNÉ PÁSMO 1,0m OD KRAJNÍHO VEDENÍ

PLYNOVOD STL – EG.D, a.s.

OCHRANNÉ PÁSMO 1,0m OD KRAJNÍHO VEDENÍ

PODZEMNÍ VEDENÍ SEK – CETIN a.s.

OCHRANNÉ PÁSMO 1,5m OD KRAJNÍHO VEDENÍ

ŘAD DEŠŤOVÉ KANALIZACE – MĚSTYS RADOMÝŠ

OCHRANNÉ PÁSMO 1,5m OD KRAJNÍHO VEDENÍ

ŘAD SPLAŠKOVÉ KANALIZACE – MĚSTYS RADOM

OCHRANNÉ PÁSMO 1,5m OD KRAJNÍHO VEDENÍ

VODOVODNÍ ŘAD – MĚSTYS RADOMÝŠL

OCHRANNÉ PÁSMO 1,5m OD KRAJNÍHO VEDENÍ

VEŘEJNÉHO OSVĚTLENÍ – MĚSTYS RADOMÝŠL

OCHRANNÉ PÁSMO 1,0m OD KRAJNÍHO VEDENÍ

ZATRUBNĚNÉ KORYTO RADOMÝŠLSKÉHO POTOKA

A BEZEJMENNÁ VODOITEČ

MÍSTNÍ KOMUNIKACE

HRANICE PARCEL KN

HRANICE STAVEBNÍCH PARCEL KN

±0,000 = 446,770 mm (poklop kanalizační šachty Šk.01)