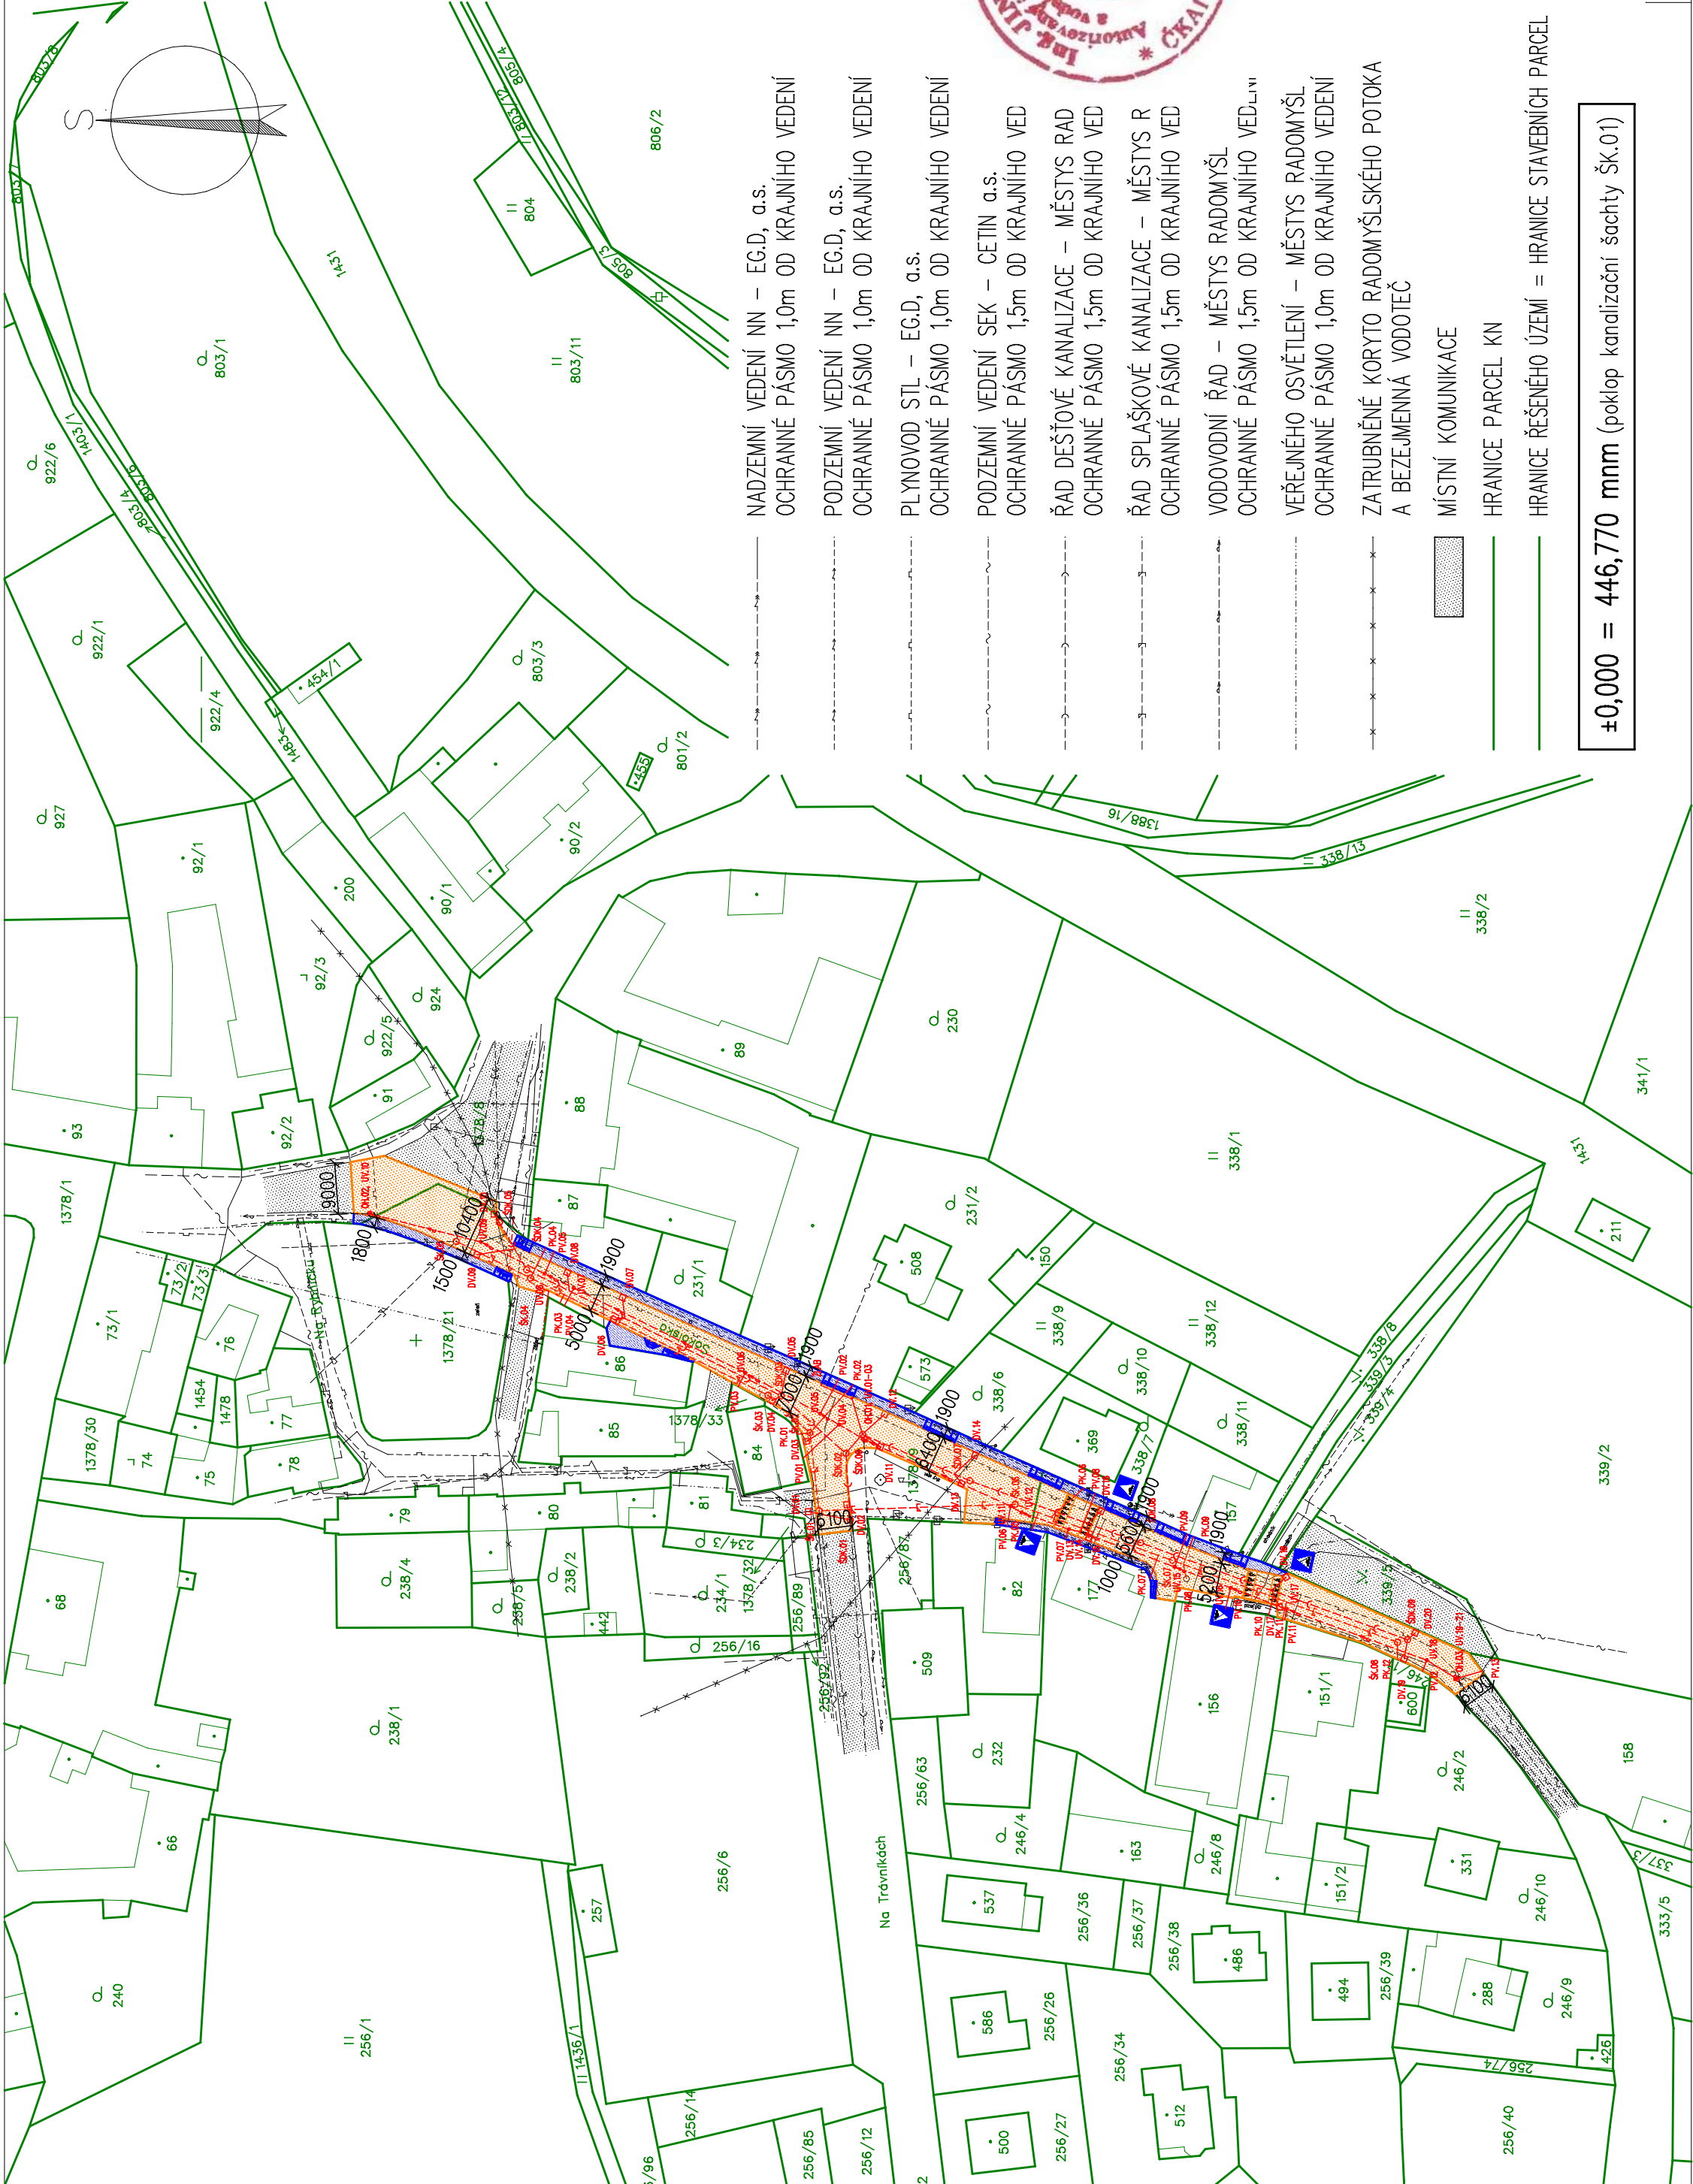


REKONSTRUOVANÁ MÍSTNÍ ŽIVČNÁ KOMUNIKACE – CELKOVÁ PLOCHA 1650,00m²
OHRANIČENA SILNIČNÍM OBRUBNÍKEM Š. 150mm, ZÁKLADNÍ PŘEVÝŠENÍ 120mm

REKONSTRUOVANÝ CHODNÍK A VJEZDY Z BETONOVÉ DLAŽBY – CELKOVÁ PLOCHA 410,00m²
OHRANIČENO OBRUBNÍKEM Š. 100mm V ÚROVNI DLAŽBY, VODÍČÍ LINE S PŘEVÝŠENÍM 60mm

NOVÉ UMÍSTĚNÍ DLOUHÝ ZPOMALOVACÍ PRAH, DÉLKA 6,00m – CELKEM 2ks
DOPLNĚNO DOPRAVNÍM ZNAČENÍM IP2 (ZPOMALOVACÍ PRAH), V 17 (TROJÚHELNÍKY)

NOVÝ KANALIZAČNÍ ŘAD DEŠŤOVÉ KANALIZACE – CELKOVÁ DÉLKA 193,90m
NA MÍSTĚ STÁVAJÍCÍHO ŘADU, POTRUBÍ PP DN500 SN16 – KORUGOVANÉ

NAPOJENÍ DEŠŤOVÉ VPUSTI – CELKOVÁ DÉLKA 77,90m
POTRUBÍ PP DN200 SN16 – KORUGOVANÉ

NOVÁ BETONOVÁ ŠACHTA DEŠŤOVÉ KANALIZACE – CELKEM 9ks
DN 1000mm, POJÍZDNÝ POKLOP D400

NOVÁ BETONOVÁ ULIČNÍ VPUSŤ – CELKEM 20ks
DN 500mm, KALOVÝ KOŠ, POJÍZDNÁ VÝKOVÁ MŘÍŽ D400

NOVÝ BETONOVÝ ŠTĚRBINOVÝ ŽLAB 400x500mm – CELKOVÁ DÉLKA 6,00m
NOVÝ KANALIZAČNÍ ŘAD SPLAŠKOVÉ KANALIZACE – CELKOVÁ DÉLKA 191,20m
NA MÍSTĚ STÁVAJÍCÍHO ŘADU, POTRUBÍ PP DN300 SN16 – KORUGOVANÉ

NOVÁ BETONOVÁ ŠACHTA SPLAŠKOVÉ KANALIZACE – CELKEM 8ks
DN 1000mm, POJÍZDNÝ POKLOP D400

NOVÉ PŘÍPOJKY SPLAŠKOVÉ KANALIZACE – CELKEM 12ks, CELKOVÁ DÉLKA 53,90m
POTRUBÍ PP DN200 SN 16 – KORUGOVANÉ

NOVÝ VODOVODNÍ ŘAD – CELKOVÁ DÉLKA 209,00m
NA MÍSTĚ STÁVAJÍCÍHO ŘADU, POTRUBÍ PE100 D110x10 SDR11 PN16 RC

NOVÉ PŘÍPOJKY VODY – CELKEM 13ks, CELKOVÁ DÉLKA 57,30m
POTRUBÍ PE100 D40x3,7 SDR11 PN16 RC

NOVÉ ODKALOVACÍ HYDRANTY – ZEMNÍ SOUPRAVY – CELKEM 3ks
NOVÉ HLAVNÍ UZÁVĚRY VODY – ZEMNÍ SOUPRAVY – CELKEM 2ks

NOVÉ ZEMNÍ VEDENÍ VEŘEJNÉHO OSVĚTLENÍ – CELKOVÁ DÉLKA 25,60m
NAPOJENO NA STÁVAJÍCÍ VO, CYKY 4x16,
CHRÁNIČKA DN110, ZEMNÍČÍ PÁSKA Fezn 30x4

GAAD =  CAD++

ZÁUP-PROJEKTANT	VÝPRAVOVAL	KRESLIL	K+K KONZULT	
	J. KORBEL	J. CAPÚRKA		
OBEC:	RADOMYŠL	K.ÚŘAD:	S.r.o.	
	INVESTOR: MĚSTYS RADOMYŠL, MALTEZSKÉ NÁMĚSTÍ 82, 387 31 RADOMYŠL	STRAKONICE	IČO: 28095707	
STAVBA:	REKONSTRUKCE MÍSTNÍ KOMUNIKACE V OBCI RADOMYŠL		MĚŘÍTKO	1: 1000
			DATUM	ČERVEN 2024
OBSAH :		KOORDINAČNÍ SITUAČNÍ VÝKRES		
		Č. VÝKR.		PARÉ Č.
		C.3		

±0,000 = 446,770 mm (poklop kanalizační šachty Šk.01)