
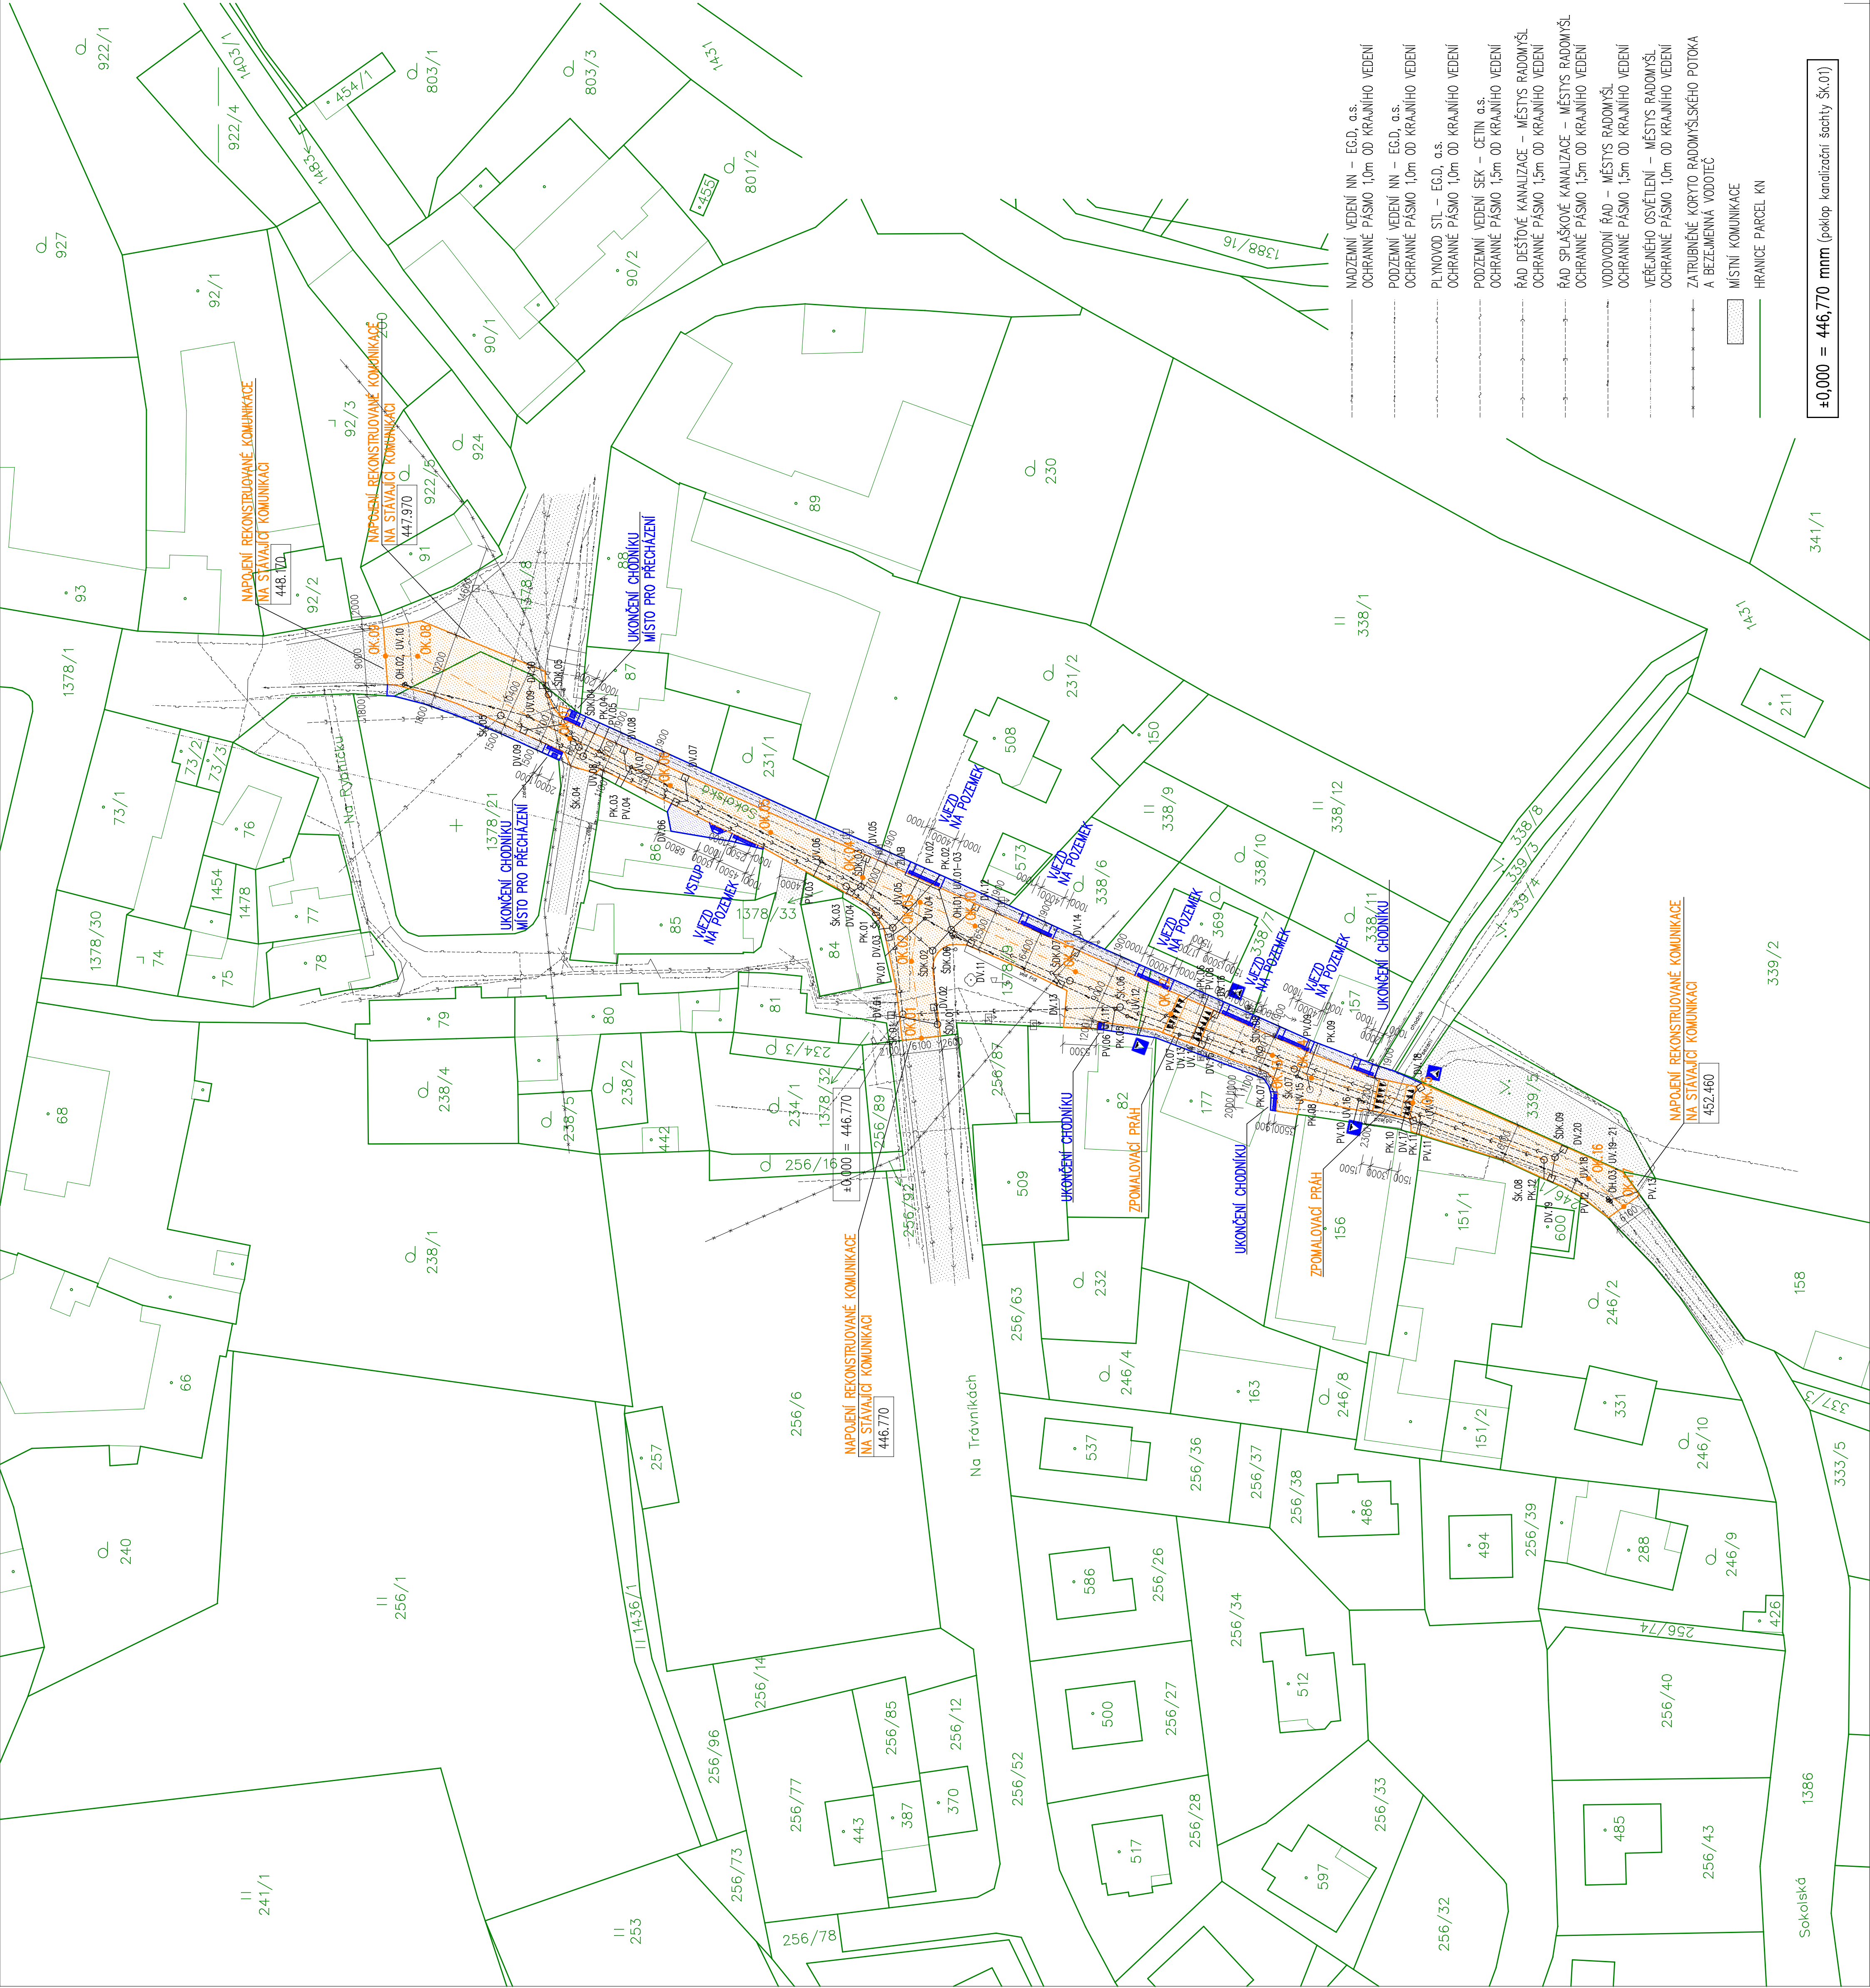


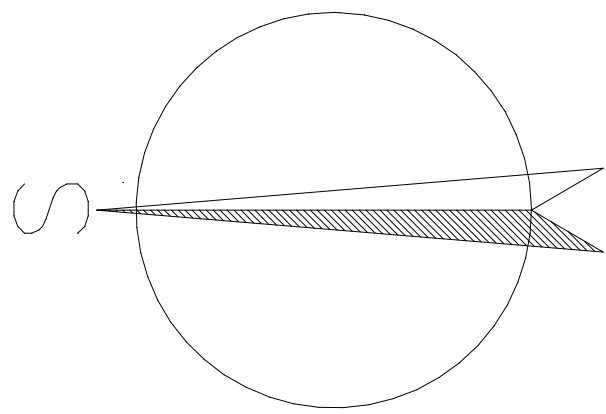

VYTÝČAČÍ BODY OSY KOMUNIKACE
SOUDŘADICE S-JTSK:

OSY	Y	X
OK.01	789786,44	1123199,85
OK.02	789774,25	1123198,29
OK.03	789764,81	1123199,66
OK.04	789760,94	1123190,54
OK.05	789753,81	1123175,93
OK.06	789746,25	1123159,96
OK.07	789738,81	1123144,04
OK.08	789725,72	1123119,82
OK.09	789725,75	1123114,72
OK.10	789768,56	1123208,39
OK.11	789775,81	1123224,32
OK.12	789782,56	1123239,47
OK.13	789789,12	1123255,60
OK.14	789792,81	1123261,81
OK.15	789796,69	1123277,93
OK.16	789808,75	1123305,85
OK.17	789813,12	1123311,46

DĚLKA ÚSEKŮ KOMUNIKACE:

ÚSEK	DĚLKA
OK.01 – OK.02	12,30 m
OK.02 – OK.03	9,50 m
OK.03 – OK.04	9,90 m
OK.04 – OK.05	16,30 m
OK.05 – OK.06	17,60 m
OK.06 – OK.07	17,60 m
OK.07 – OK.08	27,50 m
OK.08 – OK.09	5,10 m
OK.09 – OK.10	9,50 m
OK.10 – OK.11	11,50 m
OK.11 – OK.12	16,60 m
OK.12 – OK.13	17,40 m
OK.13 – OK.14	7,20 m
OK.14 – OK.15	16,60 m
OK.15 – OK.16	30,40 m
OK.16 – OK.17	7,20 m
CELKEM DĚLKA	238,20 m

REKONSTRUOVANÁ MÍSTNÍ ŽIVČNÁ KOMUNIKACE – CELKOVÁ PLOCHA 1650,00m²
OHRANICENÁ SILNICÍM OBRUBNÍKEM Š. 150mm, ZÁKLADNÍ PŘEVÝŠENÍ 120mm

REKONSTRUOVANÝ CHODNÍK A VĚZDY Z BETONOVÉ DLAŽBY – CELKOVÁ PLOCHA 410,00m²
OHRANICENO OBRUBNÍKEM Š. 100mm V ÚROVNI DLAŽBY, VODÍČÍ LINE S PŘEVÝŠENÍM 60mm

NOVÉ UMÍSTĚNÍ DLOUHÝ ZPOMALOVACÍ PŘÁH, DÉLKA 6,00m – CELKEM 2ks
DOPLNĚNO DOPRAVNÍM ZNAČENÍM P2 (ZPOMALOVACÍ PŘÁH), V 17 (TROUHELNÍKY)

OSA KOMUNIKACE, VYTÝČAČÍ BODY OSY KOMUNIKACE

NOVÝ KANALIZAČNÍ ŘAD DEŠŤOVÉ KANALIZACE – CELKOVÁ DÉLKA 193,90m

NA MÍSTĚ STÁVAJÍCÍHO ŘADU, POTRUBÍ PP DN500 SN16 – KORUGOVANÉ

NAPLOJENÍ DEŠŤOVÉ VPUSŤI – CELKOVÁ DÉLKA 77,90m

POTRUBÍ PP DN200 SN16 – KORUGOVANÉ

NOVÁ BETONOVÁ ŠACHTA DEŠŤOVÉ KANALIZACE – CELKEM 9ks

DN 1000mm, POJIZDNÝ POKLOP D400

NOVÁ BETONOVÁ ULIČNÍ VPUSŤ – CELKEM 20ks

DN 500mm, KALOVÝ KOŠ, POJIZDNÁ VÝKOVÁ MŘÍŽ D400

NOVÝ BETONOVÝ STĚBNÝ ŽLAB 400x600mm – CELKOVÁ DÉLKA 6,00m

NOVÝ KANALIZAČNÍ ŘAD SPLAŠKOVÉ KANALIZACE – CELKOVÁ DÉLKA 191,20m

NA MÍSTĚ STÁVAJÍCÍHO ŘADU, POTRUBÍ PP DN300 SN16 – KORUGOVANÉ

NOVÁ BETONOVÁ ŠACHTA SPLAŠKOVÉ KANALIZACE – CELKEM 8ks

DN 1000mm, POJIZDNÝ POKLOP D400

NOVÉ PŘÍPOJKY SPLAŠKOVÉ KANALIZACE – CELKEM 12ks, CELKOVÁ DÉLKA 53,90m

POTRUBÍ PP DN200 SN 16 – KORUGOVANÉ

NOVÝ VODOVODNÍ ŘAD – CELKOVÁ DÉLKA 209,00m

NA MÍSTĚ STÁVAJÍCÍHO ŘADU, POTRUBÍ PE100 D110x10 SDR11 PN16 RC

NOVÉ PŘÍPOJKY VODY – CELKEM 13ks, CELKOVÁ DÉLKA 57,30m

POTRUBÍ PE100 D40x3,7 SDR11 PN16 RC

NOVÉ ODKALOVACÍ HYDRANTY – ZEMNÍ SOUPRAVY – CELKEM 3ks

NOVÉ HLAVNÍ UZÁVĚRY VODY – ZEMNÍ SOUPRAVY – CELKEM 2ks

NOVÉ ZEMNÍ VEDENÍ VĚŘEJNÉHO OSVĚTLENÍ – CELKOVÁ DÉLKA 25,60m

NAPLOJENO NA STÁVAJÍCÍ VO, CYK

CHRÁNĚKA DN110, ZEMNÍCI PÁSKY

REKONSTRUKCE MÍSTNÍ KOMUNIKACE

V OBCI RADOMÝSL

parcely č. kat. 1378/9, 1378/9, 1386 v k. ú. Radomysl

OBESAH : SO 01 – KOMUNIKACE

PŮDORYS

CELKOVÁ PLOCHA = 446,770 mm (podle kanalizačního šachty Šk.01)