
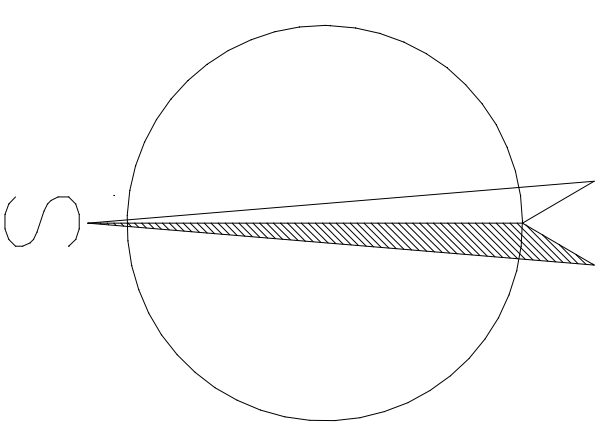


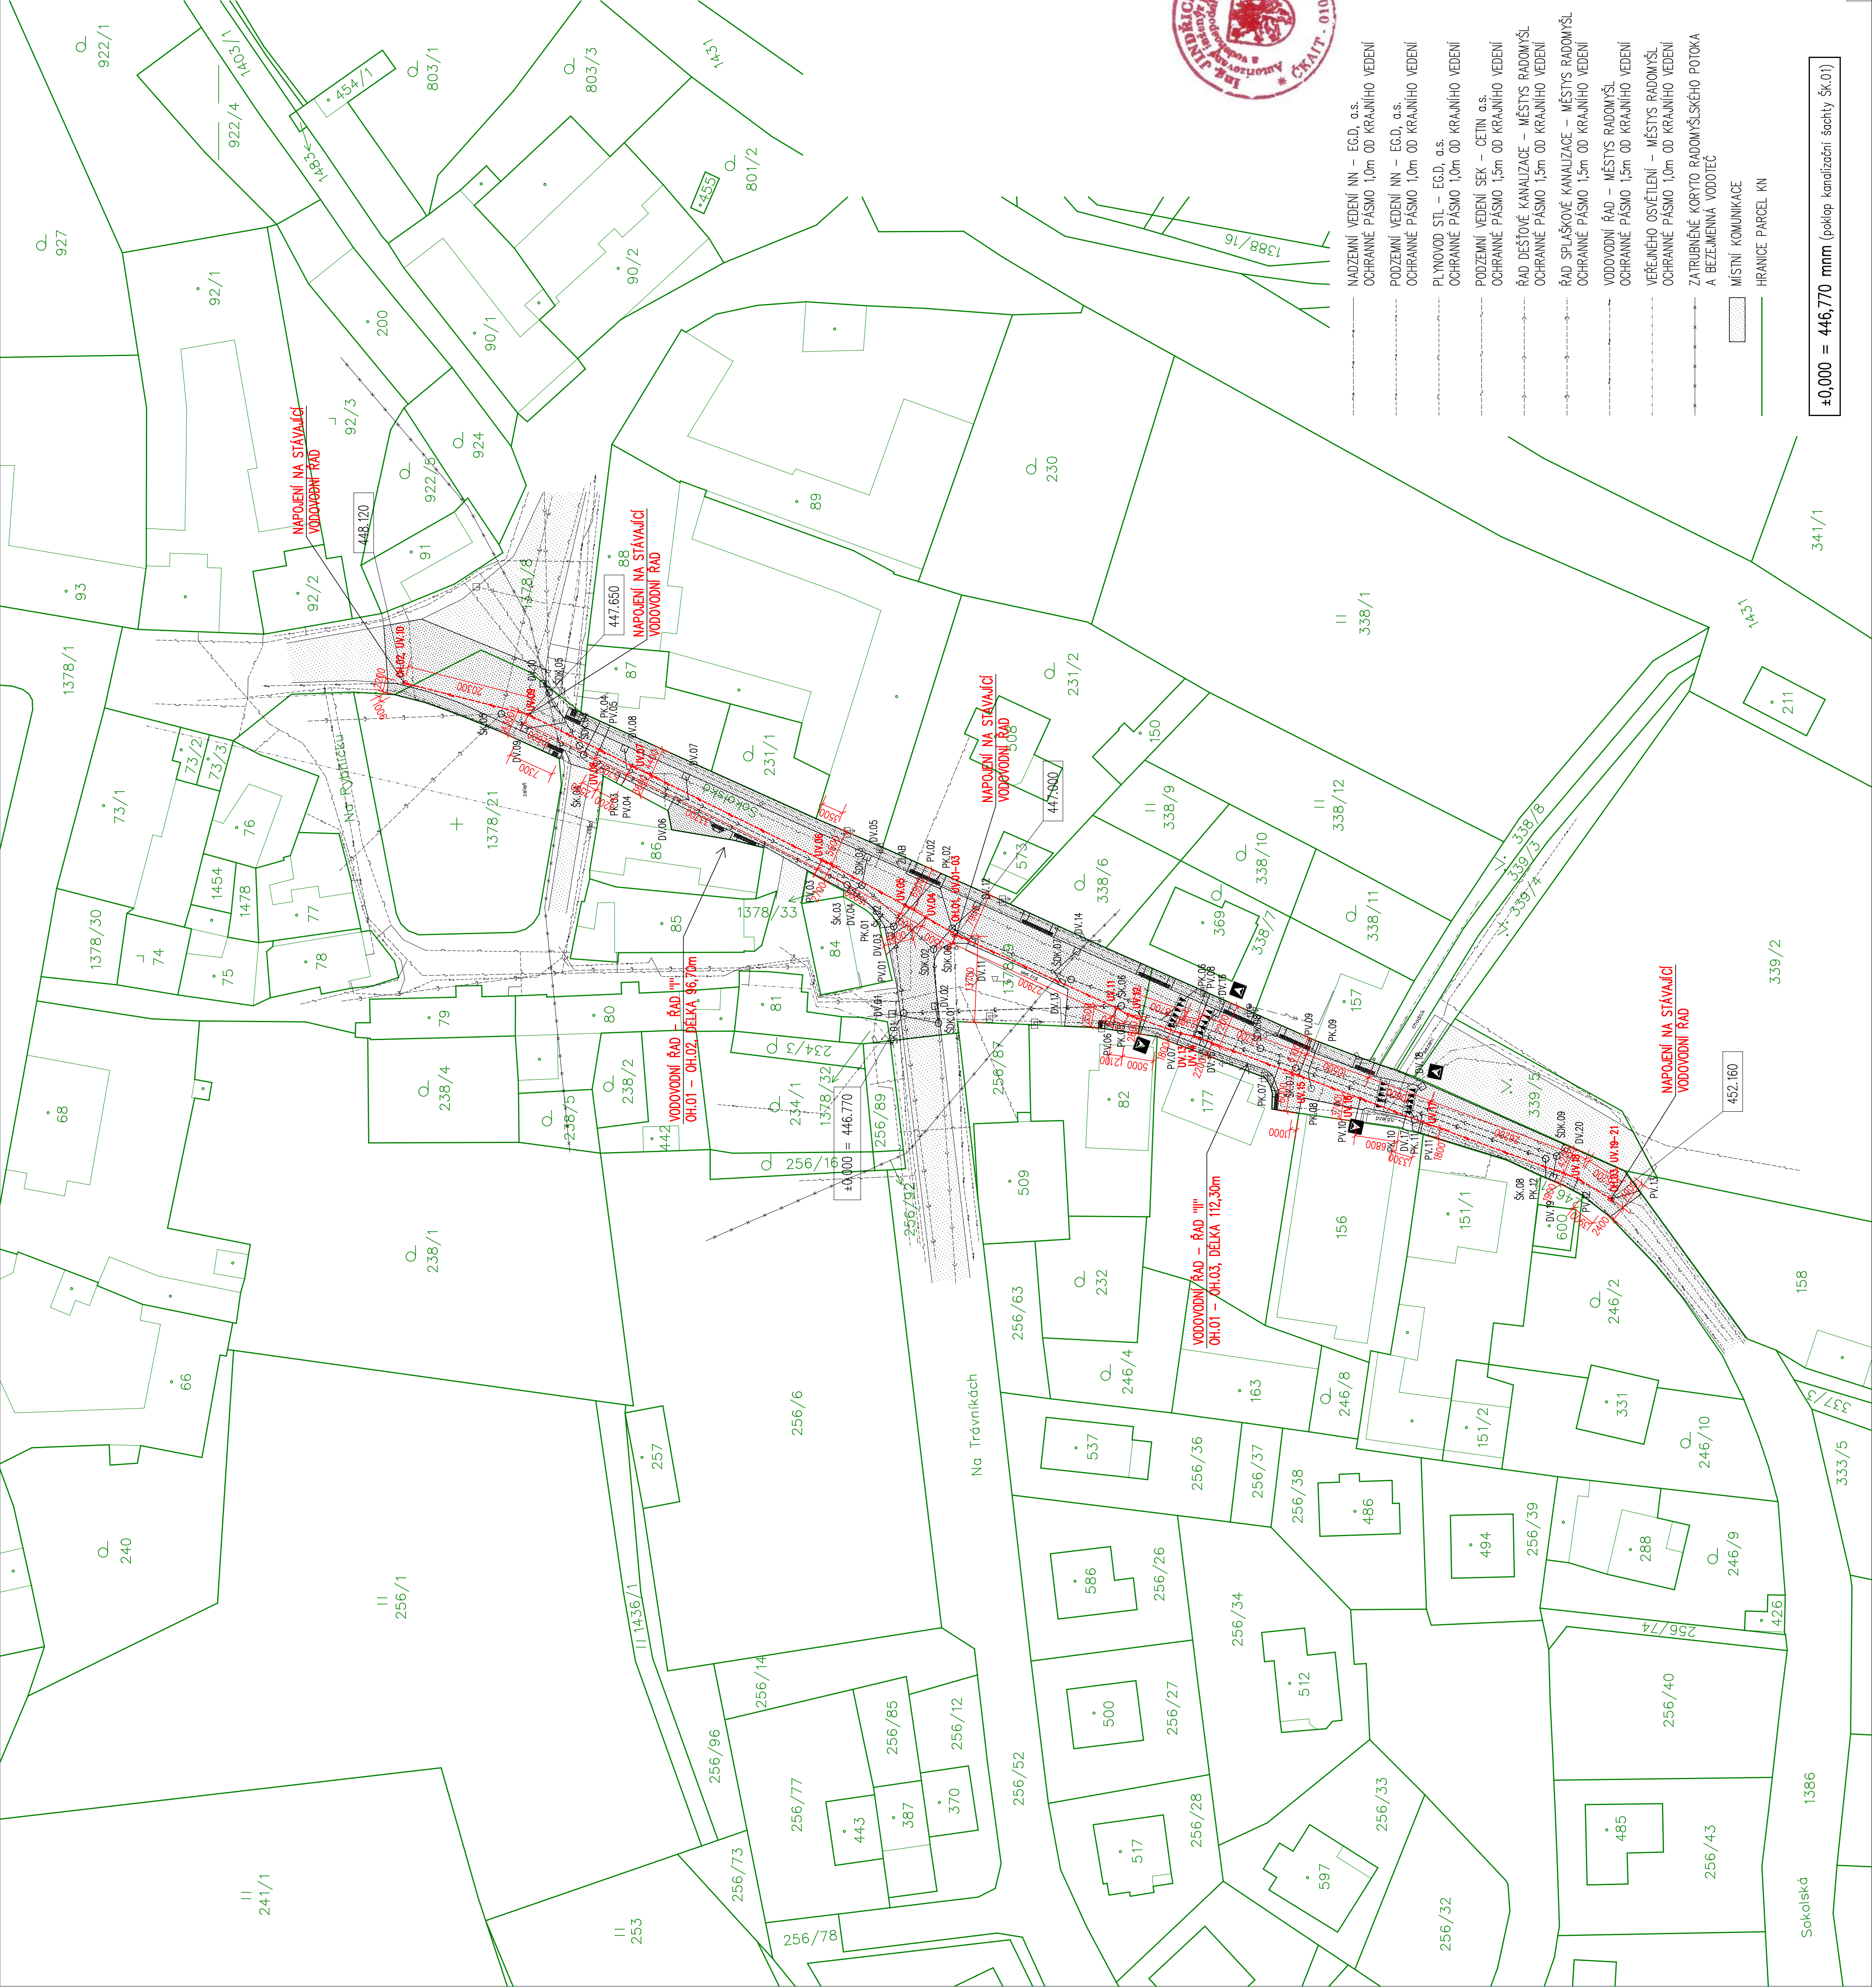

UMÍSTĚNÍ HYDRANTŮ A UZÁVĚRŮ VODY
SOURADNICE S-JSK:

DĚLKA ÚSEKŮ VODOVODNÍHO ŘÁDU			
ŘÁD "I", OH.01-OH.02, DL. 96,70m	OZN.	Y	X
USEK	OH.01-UV.04	789770,25	1123205,27
	OH.02	789730,31	1123117,64
	OH.03	789812,12	1123309,14
	UV.04-UV.05	3,90 m	1123309,14
	UV.05-UV.06	15,00 m	1123205,27
	UV.06-UV.07	33,70 m	1123205,27
	UV.07-UV.08	5,70 m	1123205,27
	UV.08-UV.09	12,60 m	1123200,39
	UV.09-OH.02	20,30 m	1123197,11
	UV.06	789765,50	1123183,91
ŘÁD "II", OH.01-OH.03, DL. 112,30m	USEK		
	OH.01-UV.11	21,90 m	1123163,74
	UV.11-UV.12	2,20 m	1123148,63
	UV.12-UV.13	8,70 m	1123137,33
	UV.13-UV.14	2,30 m	1123230,64
	UV.14-UV.15	17,70 m	1123232,57
	UV.15-UV.16	10,50 m	1123242,86
	UV.16-UV.17	10,60 m	1123299,54
	UV.17-UV.18	26,20 m	1123269,38
	UV.18-OH.03	6,20 m	1123279,29
CELKOVÁ DĚLKA: 209,00m			

- OH.01 +

NOVÝ VODOVODNÍ ŘÁD – CELKOVÁ DĚLKA 209,00m
NA MÍSTĚ STÁVAJÍCÍHO ŘÁDU, POTRUBÍ PE100 D110x10 SDR11 PN16 RC
- UV.01 +

NOVÉ OKALOVACÍ HYDRANTY – ZEMNÍ SOUPRAVY – CELKEM 3ks
NOVÉ HLAVNÍ UZÁVĚRY VODY – ZEMNÍ SOUPRAVY – CELKEM 2ks
REKONSTRUOVANÁ MÍSTNÍ ŽIVŮČNÁ KOMUNIKACE – CELKOVÁ PLOCHA 1650,00m²
OCHRANĚNÁ SLUNČNÍM OBRUBNÍKEM Š. 150mm, ZÁKLADNÍ PŘEVÝŠENÍ 120mm
REKONSTRUOVANÝ CHODNÍK A VJEZDY Z BETONOVÉ DLAŽBY – CELKOVÁ PLOCHA 410,00m²
OHRANČUJÍCÍ OBRUBNÍKEM Š. 100mm V ÚROVNI DLAŽBY, VODÍČÍ LINE S PŘEVÝŠENÍM 60mm
NOVÉ UMÍSTĚNÍ DLOUHÝ ZPOMALOVACÍ PŘÁH, DĚLKA 6,00m – CELKEM 2ks
DOPLNĚNO DOPRAVNÍM ZNAČENÍM P2 (ZPOMALOVACÍ PŘÁH), V 17 (TROJÚHELNÍKY)
- NOVÝ KANALIZAČNÍ ŘÁD DEŠŤOVÉ KANALIZACE – CELKOVÁ DĚLKA 193,90m
NA MÍSTĚ STÁVAJÍCÍHO ŘÁDU, POTRUBÍ PP DN500 SN16 – KORUČOVANÉ
NAPLOJENÍ DEŠŤOVÉ VPUSŤI – CELKOVÁ DĚLKA 77,90m
POTRUBÍ PP DN200 SN16 – KORUČOVANÉ
NOVÁ BETONOVÁ ŠACHTA DEŠŤOVÉ KANALIZACE – CELKEM 9ks
DN 1000mm, POJIZDNÝ POKLOP D400
NOVÁ BETONOVÁ ULIČNÍ VPUSŤ – CELKEM 20ks
DN 500mm, KALOVÝ KOŠ, POJIZDNÁ VTKOVÁ MŘÍŽ D400
NOVÝ BETONOVÝ STĚRBNÝ ŽLAB 400x600mm – CELKOVÁ DĚLKA 6,00m
NOVÝ KANALIZAČNÍ ŘÁD SPLAŠKOVÉ KANALIZACE – CELKOVÁ DĚLKA 191,20m
NA MÍSTĚ STÁVAJÍCÍHO ŘÁDU, POTRUBÍ PP DN300 SN16 – KORUČOVANÉ
NOVÁ BETONOVÁ ŠACHTA SPLAŠKOVÉ KANALIZACE – CELKEM 8ks
DN 1000mm, POJIZDNÝ POKLOP D400
NOVÉ PŘÍPOJKY SPLAŠKOVÉ KANALIZACE – CELKEM 12ks, CELKOVÁ DĚLKA 53,90m
POTRUBÍ PP DN200 SN 16 – KORUČOVANÉ
NOVÉ PŘÍPOJKY VODY – CELKEM 13ks, CELKOVÁ DĚLKA 57,30m
POTRUBÍ PE100 D40x3,7 SDR11 PN16 RC
NOVÉ ZEMNÍ VEDENÍ VĚRÉMĚHO OSVĚTLENÍ – CELKOVÁ DĚLKA 25,60m
NAPLOJENO NA STÁVAJÍCÍ VO, ČYK 4x16,
CHRAŇKA DN110, ZEMNÍ PÁSKA FEŽA 30x4

CAAAD - *SPRINT*
CAD 2017

K+K KONZULT s.r.o. IČO: 289850707 DIČ: CZ289850707		MĚŘÍTKO 1:500



- NADZEMNÍ VEDENÍ NN – EGD, a.s.
OCHRANNÉ PÁSNO 1,0m OD KRAJNÍHO VEDENÍ
- PODZEMNÍ VEDENÍ NN – EGD, a.s.
OCHRANNÉ PÁSNO 1,0m OD KRAJNÍHO VEDENÍ
- PLYNOVOD STL – EGD, a.s.
OCHRANNÉ PÁSNO 1,0m OD KRAJNÍHO VEDENÍ
- PODZEMNÍ VEDENÍ SEK – CETIN a.s.
OCHRANNÉ PÁSNO 1,5m OD KRAJNÍHO VEDENÍ
- ŘÁD DEŠŤOVÉ KANALIZACE – MĚSTYS RADOMÝSL
OCHRANNÉ PÁSNO 1,5m OD KRAJNÍHO VEDENÍ
- ŘÁD SPLAŠKOVÉ KANALIZACE – MĚSTYS RADOMÝSL
OCHRANNÉ PÁSNO 1,5m OD KRAJNÍHO VEDENÍ
- VODOVODNÍ ŘÁD – MĚSTYS RADOMÝSL
OCHRANNÉ PÁSNO 1,5m OD KRAJNÍHO VEDENÍ
- VĚRÉMĚHO OSVĚTLENÍ – MĚSTYS RADOMÝSL
OCHRANNÉ PÁSNO 1,0m OD KRAJNÍHO VEDENÍ
- ZATŘUBNĚNÉ KORYTO RADOMÝSLSKÉHO POTOKA
A BEZPEVNÁ VODOČEČ
- MÍSTNÍ KOMUNIKACE
- HRAŇICE PARCEL KN

±0,000 = 446,770 mm (podlaž kanalizační šachty Šk.01)