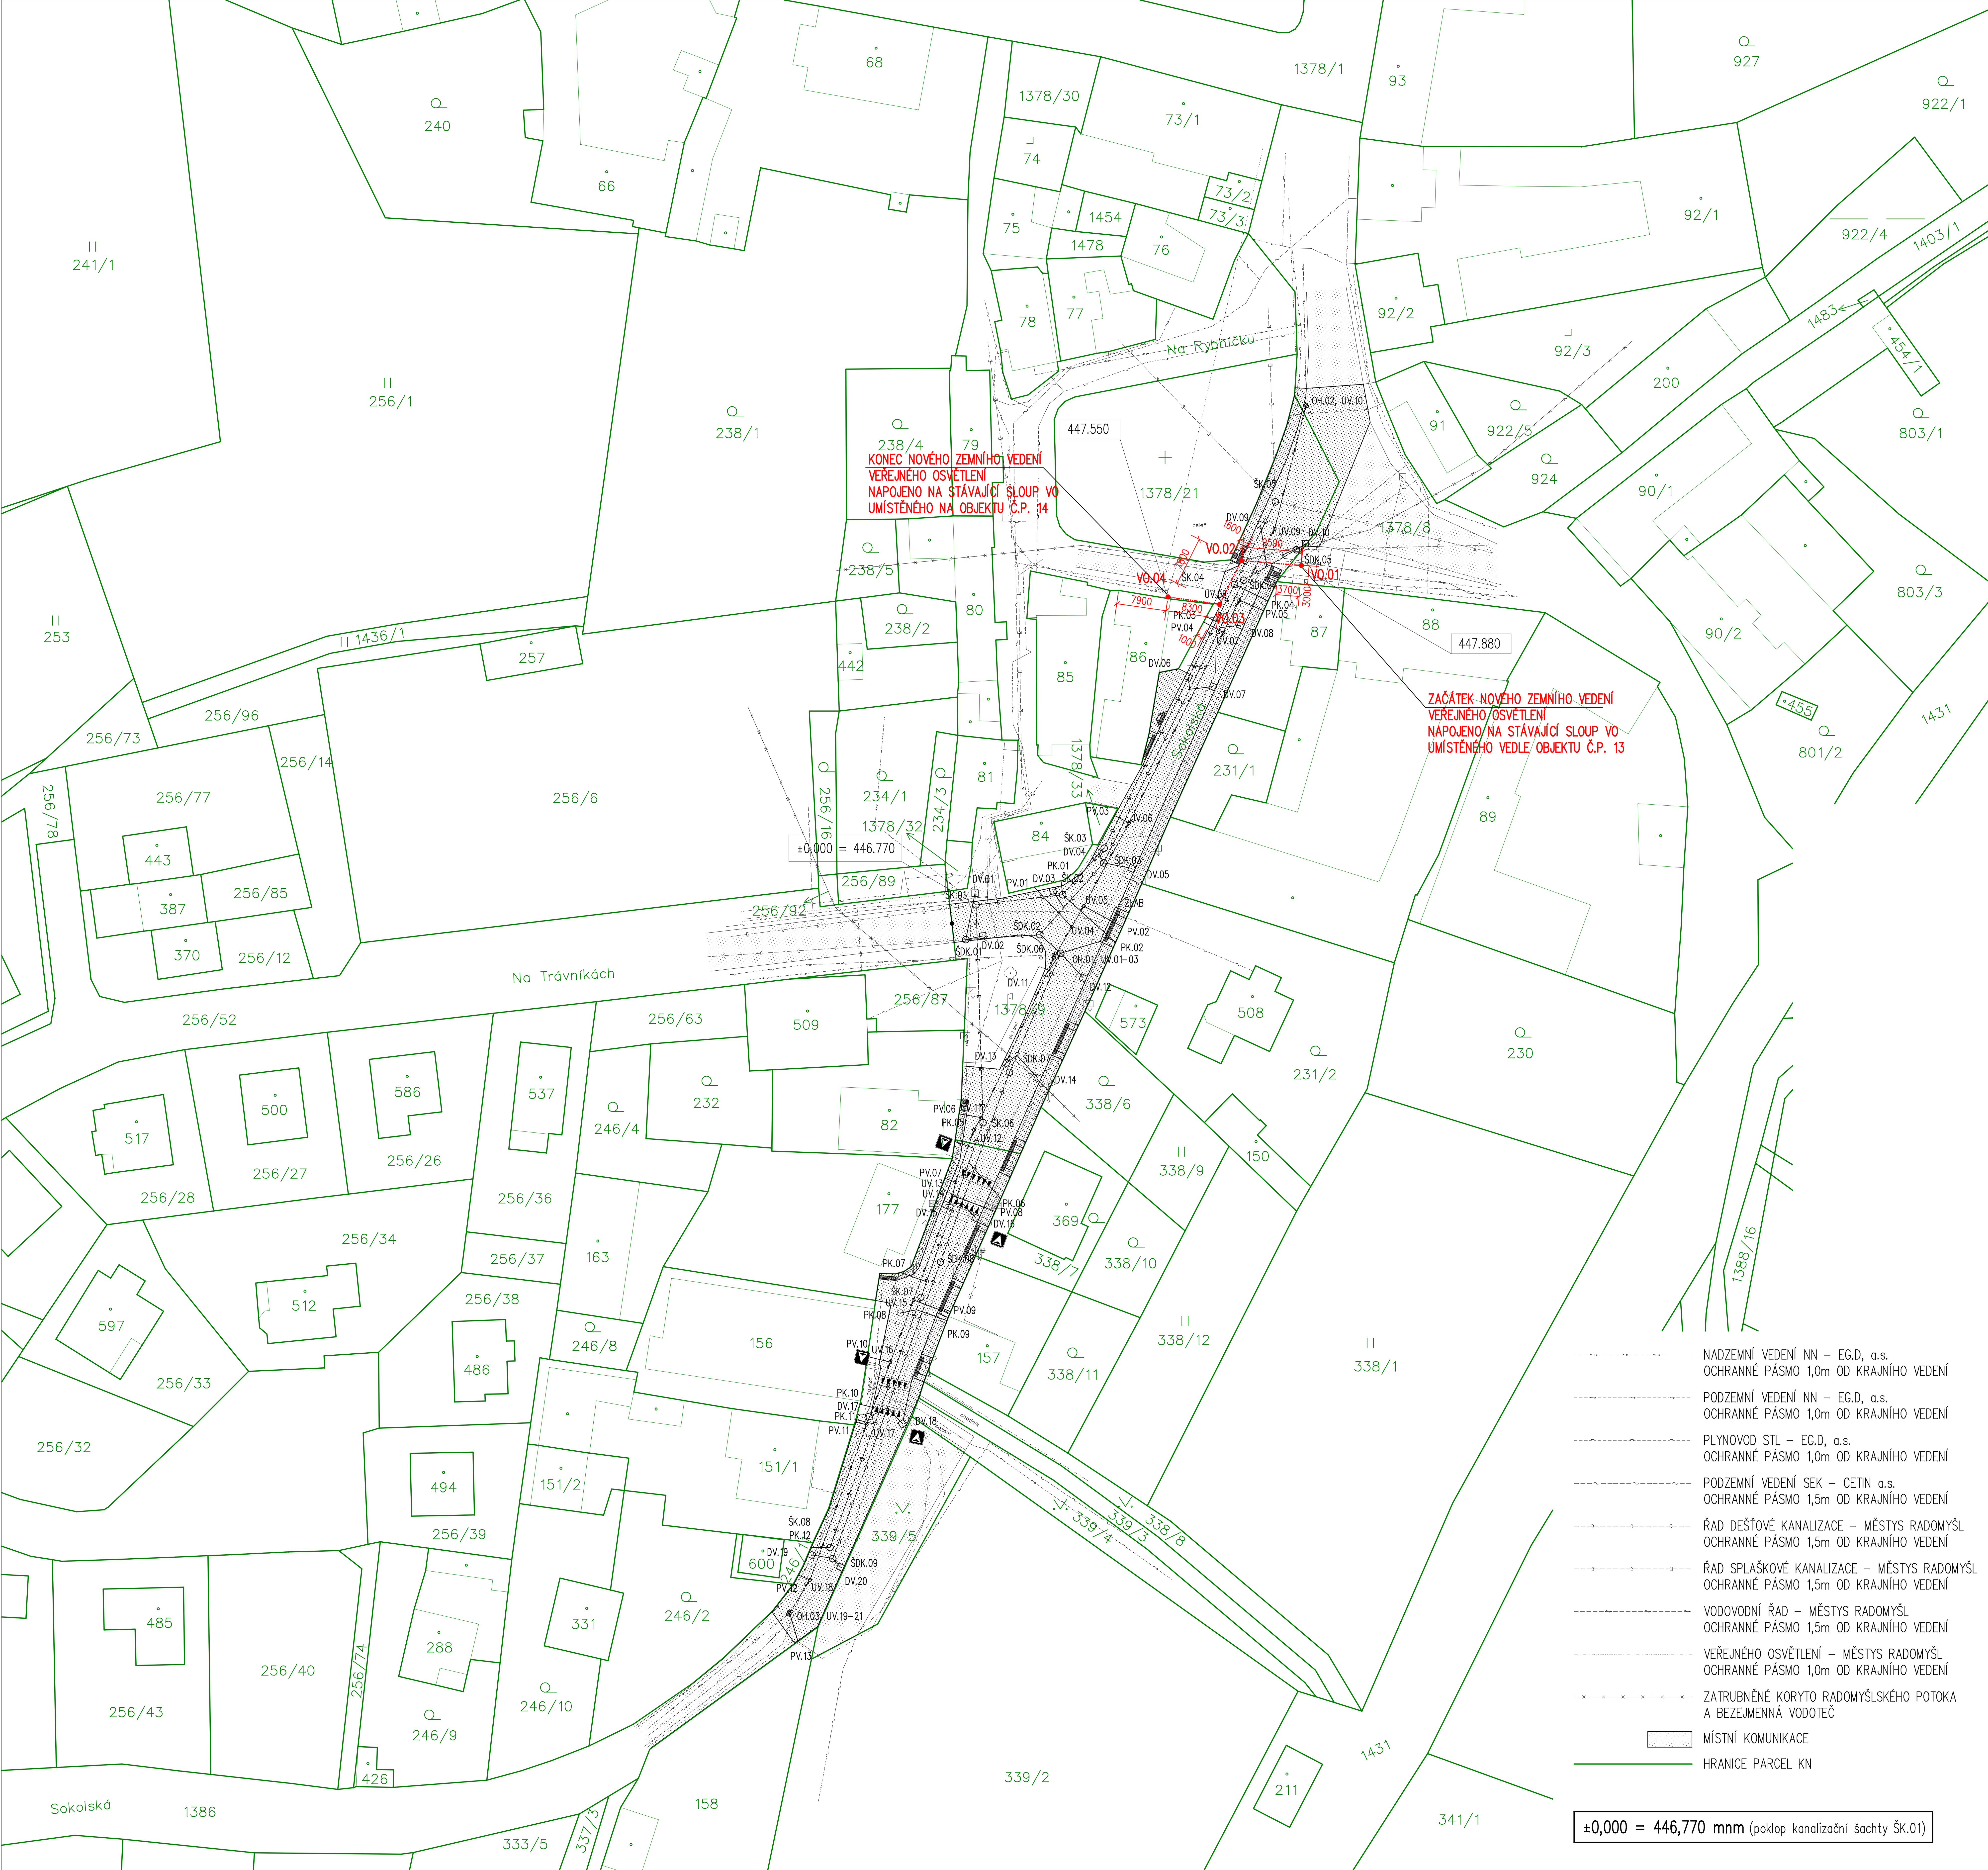

DÉLKA ÚSEKŮ ZEMNÍHO VEDENÍ VEŘEJNÉHO OSVĚTLENÍ

ÚSEK	DÉLKA
VO.01 – VO.02	9,50 m
VO.02 – VO.03	7,80 m
VO.03 – VO.04	8,30 m
CELKEM DÉLKA	25,60 m

VYTYČOVACÍ BODY VEŘEJNÉHO OSVĚTLENÍ SOUŘADNICE S–JTSK:

OZN.	Y	X
VO.01	789731,06	1123143,11
VO.02	789740,50	1123142,35
VO.03	789743,99	1123149,29
VO.04	789752,19	1123148,10

NOVÉ ZEMNÍ VEDENÍ VEŘEJNÉHO OSVĚTLENÍ – CELKOVÁ DÉLKA 25,60m NAPOJENO NA STÁVAJÍCÍ VO, CYKY 4x16, CHRÁNIČKA DN110, ZEMNÍCÍ PÁSKA FeZn 30x4

VO.01 • VYTYČOVACÍ BODY NOVÉHO ZEMNÍHO VEDENÍ VEŘEJNÉHO OSVĚTLENÍ

REKONSTRUOVANÁ MÍSTNÍ ŽIVIČNÁ KOMUNIKACE – CELKOVÁ PLOCHA 1650,00m² OHRANIČENA SILNIČNÍM OBRUBNÍKEM Š. 150mm, ZÁKLADNÍ PŘEVÝŠENÍ 120mm

REKONSTRUOVANÝ CHODNÍK A VJEZDY Z BETONOVÉ DLAŽBY – CELKOVÁ PLOCHA 410,00m² OHRANIČENO OBRUBNÍKEM Š. 100mm V ÚROVNI DLAŽBY, VODÍCÍ LINIE S PŘEVÝŠENÍM 60mm

NOVĚ UMÍSTĚNÝ DLOUHÝ ZPOMALOVACÍ PRÁH, DÉLKA 6,00m – CELKEM 2ks DOPLNĚNO DOPRAVNÍM ZNAČENÍM IP2 (ZPOMALOVACÍ PRÁH), V 17 (TROJÚHELNÍKY)

NOVÝ KANALIZAČNÍ ŘAD DEŠŤOVÉ KANALIZACE – CELKOVÁ DÉLKA 193,90m NA MÍSTĚ STÁVAJÍCÍHO ŘADU, POTRUBÍ PP DN500 SN16 – KORUGOVANÉ

NAPOJENÍ DEŠŤOVÉ VPUSTI – CELKOVÁ DÉLKA 77,90m POTRUBÍ PP DN200 SN16 – KORUGOVANÉ

ŠDK.01 NOVÁ BETONOVÁ ŠACHTA DEŠŤOVÉ KANALIZACE – CELKEM 9ks DN 1000mm, POJÍZDNÝ POKLOP D400

DV.01 NOVÁ BETONOVÁ ULIČNÍ VPUSŤ – CELKEM 20ks DN 500mm, KALOVÝ KOŠ, POJÍZDNÁ VTOKOVÁ MŘÍŽ D400

ŽLAB NOVÝ BETONOVÝ ŠTĚRBINOVÝ ŽLAB 400x500mm – CELKOVÁ DÉLKA 6,00m

NOVÝ KANALIZAČNÍ ŘAD SPLAŠKOVÉ KANALIZACE – CELKOVÁ DÉLKA 191,20m NA MÍSTĚ STÁVAJÍCÍHO ŘADU, POTRUBÍ PP DN300 SN16 – KORUGOVANÉ

ŠK.01 NOVÁ BETONOVÁ ŠACHTA SPLAŠKOVÉ KANALIZACE – CELKEM 8ks DN 1000mm, POJÍZDNÝ POKLOP D400

PK.01 NOVÉ PŘÍPOJKY SPLAŠKOVÉ KANALIZACE – CELKEM 12ks, CELKOVÁ DÉLKA 53.90m POTRUBÍ PP DN200 SN 16 – KORUGOVANÉ

NOVÝ VODOVODNÍ ŘAD – CELKOVÁ DÉLKA 209,00m NA MÍSTĚ STÁVAJÍCÍHO ŘADU, POTRUBÍ PE100 D110x10 SDR11 PN16 RC

PV.01 NOVÉ PŘÍPOJKY VODY – CELKEM 13ks, CELKOVÁ DÉLKA 57,30m POTRUBÍ PE100 D40x3,7 SDR11 PN16 RC

OH.01 NOVÉ ODKALOVACÍ HYDRANTY – ZEMNÍ SOUPRAVY – CELKEM 3ks

UV.01 NOVÉ HLAVNÍ UZÁVĚRY VODY – ZEMNÍ SOUPRAVY – CELKEM 21ks

NADZEMNÍ VEDENÍ NN – EG.D, a.s. OCHRANNÉ PÁSMO 1,0m OD KRAJNÍHO VEDENÍ

PODZEMNÍ VEDENÍ NN – EG.D, a.s. OCHRANNÉ PÁSMO 1,0m OD KRAJNÍHO VEDENÍ

PLYNOVOD STL – EG.D, a.s. OCHRANNÉ PÁSMO 1,0m OD KRAJNÍHO VEDENÍ

PODZEMNÍ VEDENÍ SEK – CETIN a.s. OCHRANNÉ PÁSMO 1,5m OD KRAJNÍHO VEDENÍ

ŘAD DEŠŤOVÉ KANALIZACE – MĚSTYS RADOMYŠL OCHRANNÉ PÁSMO 1,5m OD KRAJNÍHO VEDENÍ

ŘAD SPLAŠKOVÉ KANALIZACE – MĚSTYS RADOMYŠL OCHRANNÉ PÁSMO 1,5m OD KRAJNÍHO VEDENÍ

VODOVODNÍ ŘAD – MĚSTYS RADOMYŠL OCHRANNÉ PÁSMO 1,5m OD KRAJNÍHO VEDENÍ

VEŘEJNÉHO OSVĚTLENÍ – MĚSTYS RADOMYŠL OCHRANNÉ PÁSMO 1,0m OD KRAJNÍHO VEDENÍ

ZATRUBNĚNÉ KORYTO RADOMYŠLSKÉHO POTOKA A BEZEJMENNÁ VODOTEČ

MÍSTNÍ KOMUNIKACE

HRANICE PARCEL KN

±0,000 = 446,770 mmm (poklop kanalizační šachty ŠK.01)

ZODP.PROJEKTANT	VYPRACOVAL	KRESLIL
ING. J. KORBEL	J. CAPŮRKA	J. CAPŮRKA

OBEC: RADOMYŠL — K.ÚŘAD: STRAKONICE

INVESTOR: MĚSTYS RADOMYŠL, MALTÉZSKÉ NÁMĚSTÍ 82, 387 31 RADOMYŠL

STAVBA:

REKONSTRUKCE MÍSTNÍ KOMUNIKACE V OBCI RADOMYŠL

parcely č. kat. 1378/8, 1378/9, 1386 v k. ú. Radomyšl

OBSAH : SO 05 – VEŘEJNÉ OSVĚTLENÍ

PŮDORYS

DATUM	ČERVEN 2024
Č.VÝKR.	PARÉ Č.
2	

Ing. JINDŘICH KORBEL — Autorizovaný inženýr pro pozemní stavby a vodohospodářské stavby — ČKAIT - 0100257