


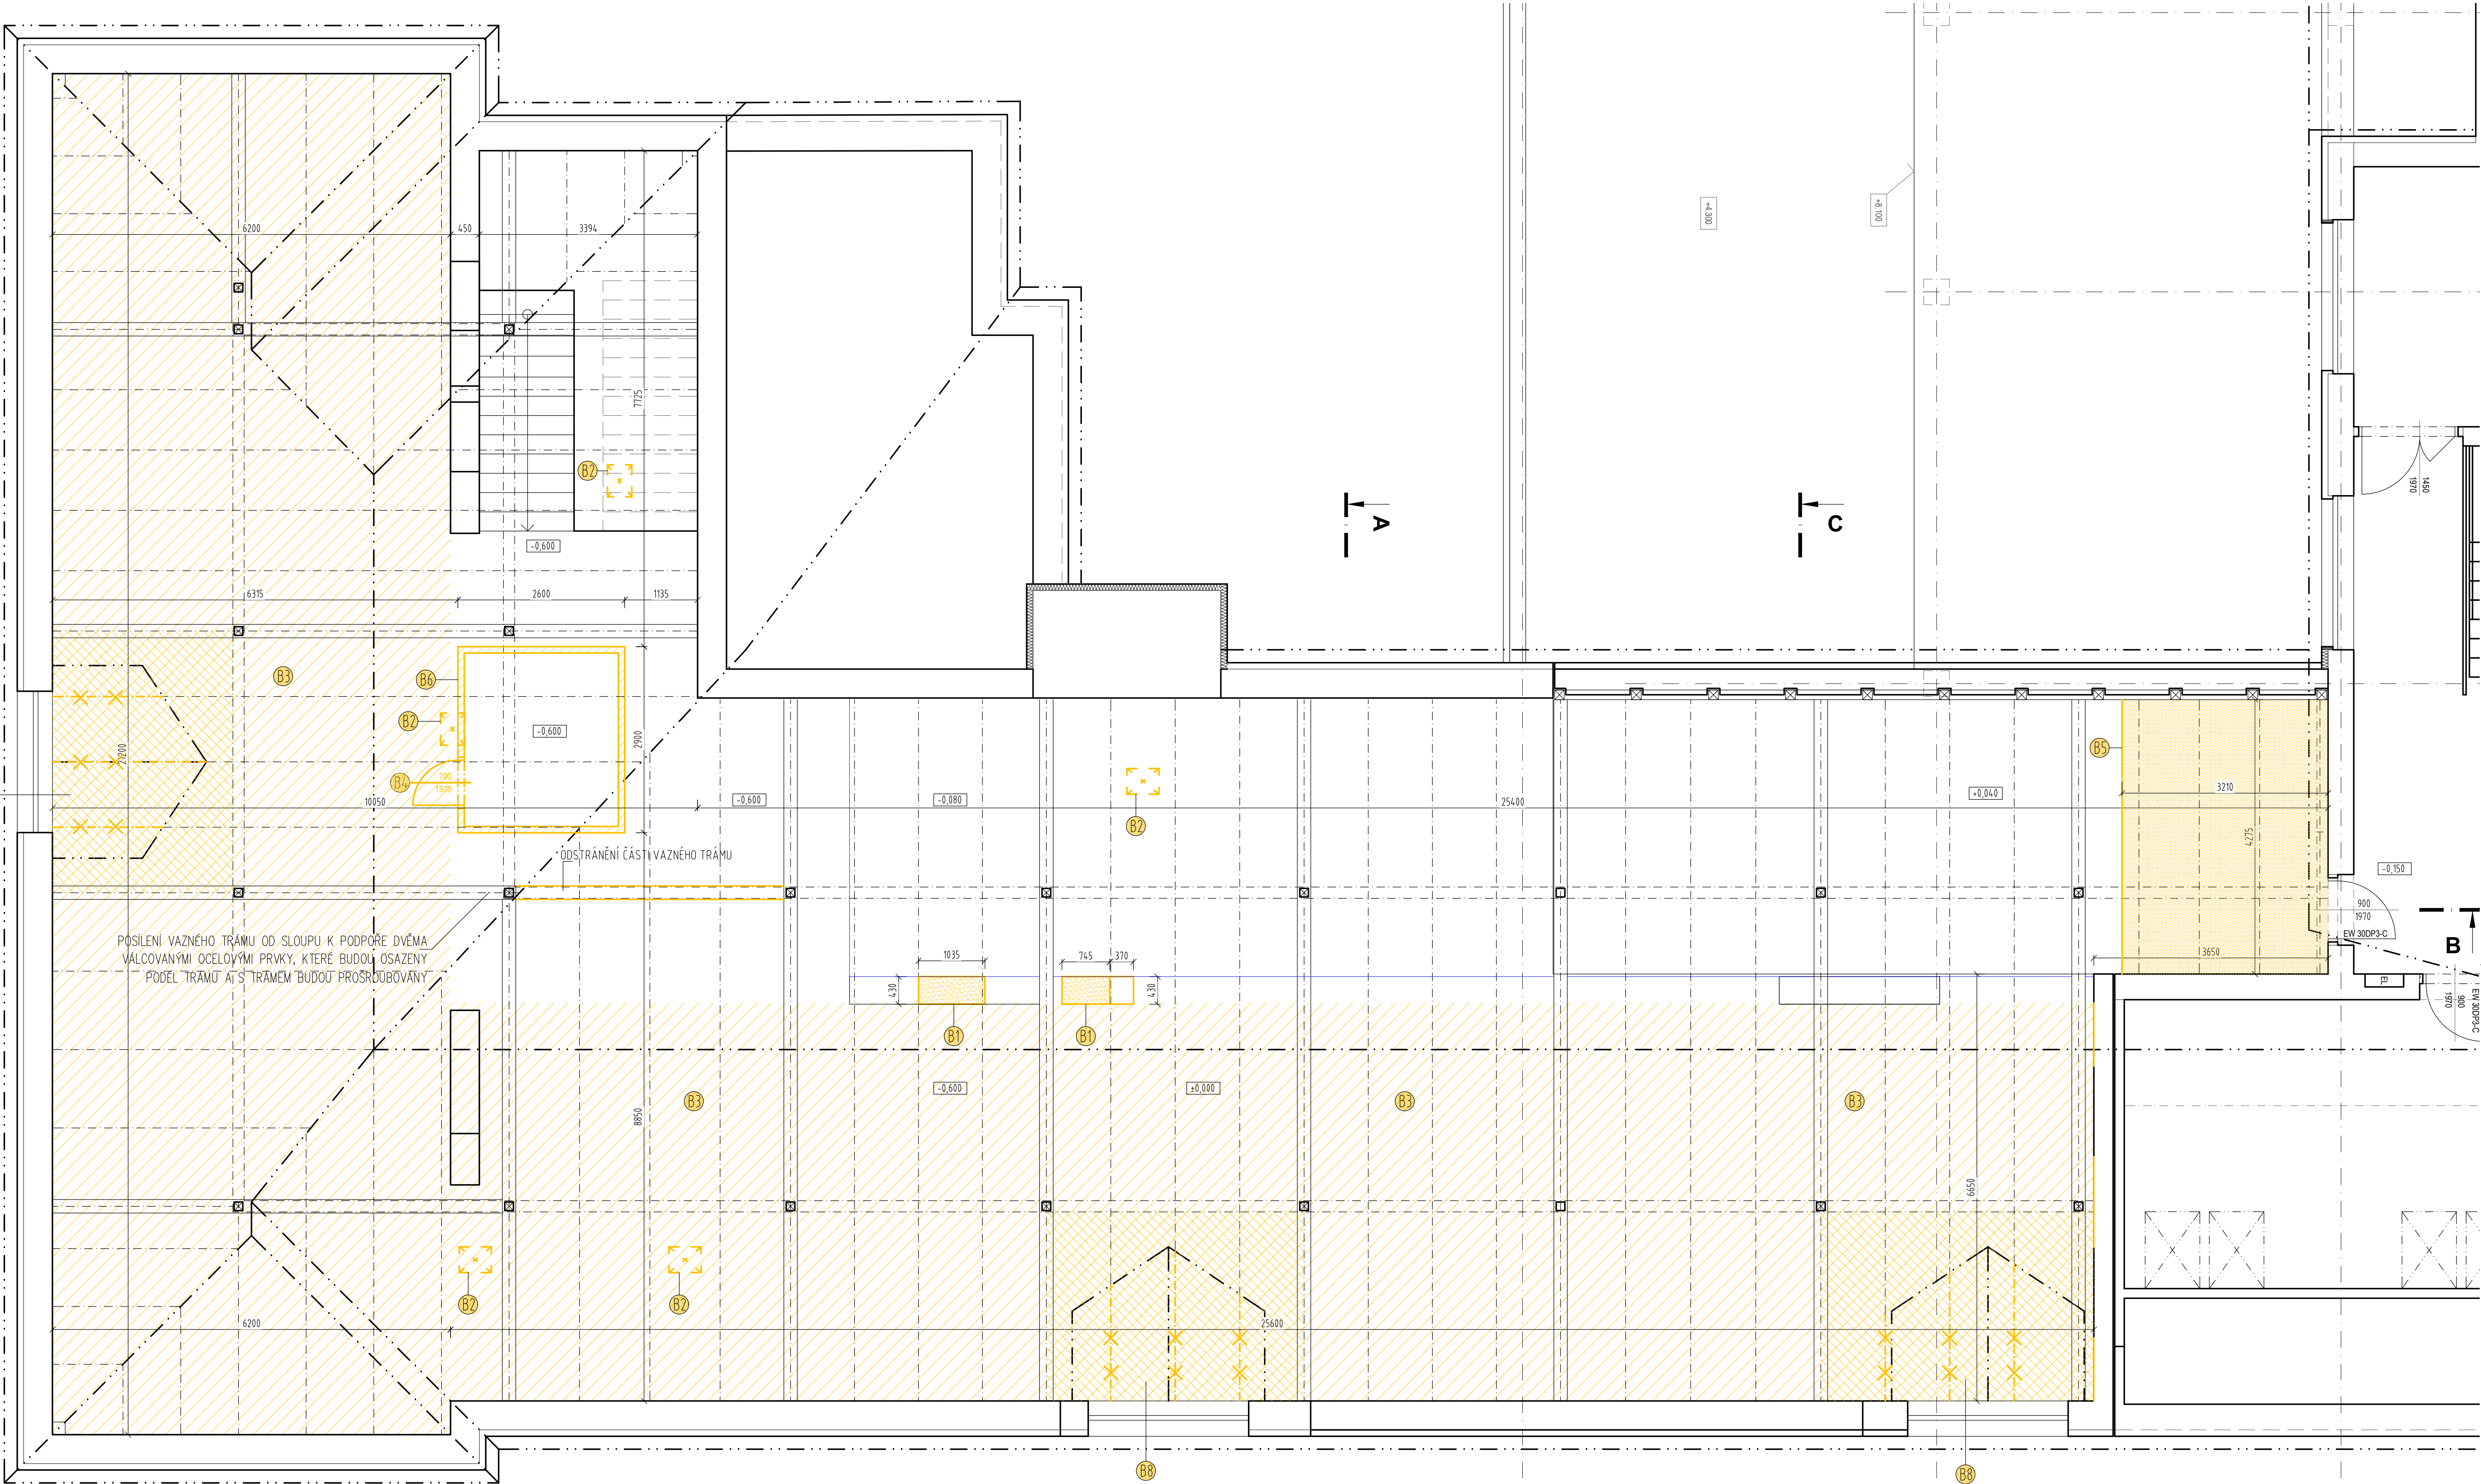

CHYBNÉ POUŽITÍ PARONEPROPUSTNÉ FÓLIE JAKO POJISTNÉ HYDROIZOLACE
FÓLIE BUDE V TÝCHTO MÍSTECH ODSTRÁNĚNÁ A NAHRAZENÁ POJISTNOU HYDROIZOLACÍ



LEGENDA ZNAČENÍ

- B1 VYBOURÁNÍ ZDĚNÝCH, BETONOVÝCH KONSTRUKCÍ A KOMÍNŮ
- B2 DEMONTÁŽ STŘEŠNÍCH SVETLIKŮ
- B3 ODSTRÁNĚNÍ BETONOVÉ MAZANINY (tl. cca 50mm) A DŘEVĚNÉHO ZÁKLOPU Z DESEK A BETONOVÉ MAZANINY tl. 50mm, PLOCHA 290m²
- B4 DEMONTÁŽ VNITŘNÍCH VÝPLNÍ OTVORŮ VČETNĚ ZÁRUBNÍ
- B5 ODSTRÁNĚNÍ VRSTEV DŘEVĚNÉ SKLADBY PODLAHY V TLOUŠTKE cca 190mm ZÁKLOP A ČÁST ROŠTU, PLOCHA 18m²
- B6 ODSTRÁNĚNÍ PŘÍČEK Z SDK
- B7 ODSTRÁNĚNÍ ZÁKLOPU DŘEVĚNÉ SKLADBY PODLAHY V TLOUŠTKE cca 30mm
- B8 DEMONTÁŽ VRSTEV STŘECHY Z DŮVODU ÚPRAVY OKNOSTRUKCE VIKÝŘŮ ODSTRÁNĚNÍ ČÁSTI KROKVÍ
- B9 ODSTRÁNĚNÍ PARONEPROPUSTNÉ FÓLIE POUŽITÉ JAKO POJISTNÁ HYDROIZOLACE UMÍSTĚNÉ POD KRYTINU, PLOCHA cca 565m²

LEGENDA MATERIÁLŮ

- STÁVAJÍCÍ KONSTRUKCE (PONECHANÉ)
- KONSTRUKCE URČENÉ K VYBOURÁNÍ

HLAVNÍ INŽENÝR PROJEKTU:	ING. JAROSLAV VLACH			
VYPRACOVAL:	ING. VILIAM SOLTYS			
KONTROLOVAL:	ING. JAROSLAV VLACH			
INVESTOR:	OBEC DAMBOŘICE, POD KOSTELEM 69, 696 35 DAMMBORICE			
NÁZEV AKCE	PŮDNÍ PROSTORY ZŠ DAMBOŘICE -DRUŽINA, VYTVARNÝ ATELÍER, KABINETY			
FORMÁT	800x609			
DATUM	11/2020			
STUPEŇ	DP5			
ČÍSLO ZAKÁZKY	1926			
SPECIALIZACE	D1.1-ASŘ			
NÁZEV VÝKRESU	PŮDORYS PODKROVÍ -stávající stav a bourací práce			
MĚŘÍTKO	1:50			
Č. VÝKRESU	D1.1-01			
Č. PŘÍLOHY				