

VÝPIS DŘEVĚNÝCH PRVKŮ KROVU

P.Č.	POPIS PRVKU	PROFIL [MM] ŠÍŘKA x VÝŠKA	DĚLKA [KS] [M]	POČET [KS]	KUBATURA CELKEM [m3]	POZNÁMKA
K1	KROKEV	100 x 160	2,0	6	0,19	–
K2	KROKEV	100 x 160	4,2	6	0,40	–
K3	KROKEV	140 x 200	3,2	6	0,54	–
V1	VÝMĚNA	140 x 140	3,9	3	0,23	–
S1	SLOUP	120 x 120	2,7	14	0,54	–
SOUCET					1,9	
PŘÍŘEZ (8%)					0,15	
CELKEM					2,05	


VE VÝPISĚ NEJSOU ZAHRNUTY KONTRALATĚ 50x30 A STŘEŠNÍ LATĚ 50x30

LEGENDA MATERIÁLŮ

- STAVAJÍCÍ KONSTRUKCE
- PŘÍČKY ZE SÁDROKARTÓNU DVOJITÉ KONSTRUKCE TL. 100mm
– 2xSDK 12,5mm + CW 50 (MIN. VATA 50mm) + 2xSDK 12,5mm
- PŘÍČKY ZE SÁDROKARTÓNU JEDNODUCHÉ KONSTRUKCE TL. 275mm
– 1xSDK 12,5mm + 2xCW 100 + 1xCW50 (MIN. VATA 250mm) + 1xSDK 12,5mm
VČETNĚ PARONEPROUSTNÉ FOLIE ZE STRANY VYTÁPĚNÉHO PROSTORU
- TEPELNÁ IZOLACE Z PĚNOVÉHO POLYSTYRÉNU EPS
- TEPELNÁ IZOLACE Z PERIMETRICKÉHO NEBO EXTRUDOVANÉHO POLYSTYRÉNU XPS
- TEPELNÁ IZOLACE Z MINERÁLNÍ VLN
- HYDROIZOLACE / PAROTĚSNÉ FOLIE

LEGENDA MÍSTNOSTÍ 1.PP

Č.M.	NÁZEV MÍSTNOSTI	PLOCHA (m2)	S.V. (mm)	PODLAHA	STROP	STĚNY	POZNÁMKA
1.01	PŮDA	42,7	–	PVC	SDK POHLED	SDK	PVC SOKLIK
1.02	PŮDA	44,5	–	PVC	SDK POHLED	SDK	PVC SOKLIK
1.03	CHODBA	59,4	–	PVC	SDK POHLED	SDK	PVC SOKLIK
1.04	ATELÉR	57,0	–	LINOLEUM	SDK POHLED	SDK	LIŠTA LINO
1.05	SKLAD	9,7	–	PVC	SDK POHLED	SDK	PVC SOKLIK
1.06	SERVEROVNA	5,5	–	PVC	SDK POHLED	SDK	PVC SOKLIK
1.07	SKLAD POMŮCEK	19,7	–	PVC	SDK POHLED	SDK	PVC SOKLIK
1.08	KNIHOVNA	10,0	–	LINOLEUM	SDK POHLED	SDK	LIŠTA LINO
1.09	HERNA	15,6	–	LINOLEUM	SDK POHLED	SDK	LIŠTA LINO
1.10	HOROLEZECKÁ STĚNA	5,6	–	LINOLEUM	SDK POHLED	SDK	LIŠTA LINO
1.11	SEZENÍ	47,6	–	LINOLEUM	SDK POHLED	SDK	LIŠTA LINO
1.12	ŠATNA	9,6	–	LINOLEUM	SDK POHLED	SDK	LIŠTA LINO
1.13	CHODBA	6,0	–	LINOLEUM	SDK POHLED	SDK	LIŠTA LINO
1.14	CHODBA	21,0	–	LINOLEUM	SDK POHLED	SDK	LIŠTA LINO
1.15	HERNA	16,1	–	LINOLEUM	SDK POHLED	SDK	LIŠTA LINO
1.16	HERNA	16,1	–	LINOLEUM	SDK POHLED	SDK	LIŠTA LINO
1.17	HERNA	17,8	–	LINOLEUM	SDK POHLED	SDK	LIŠTA LINO
UŽITNÁ PLOCHA:		403,9					

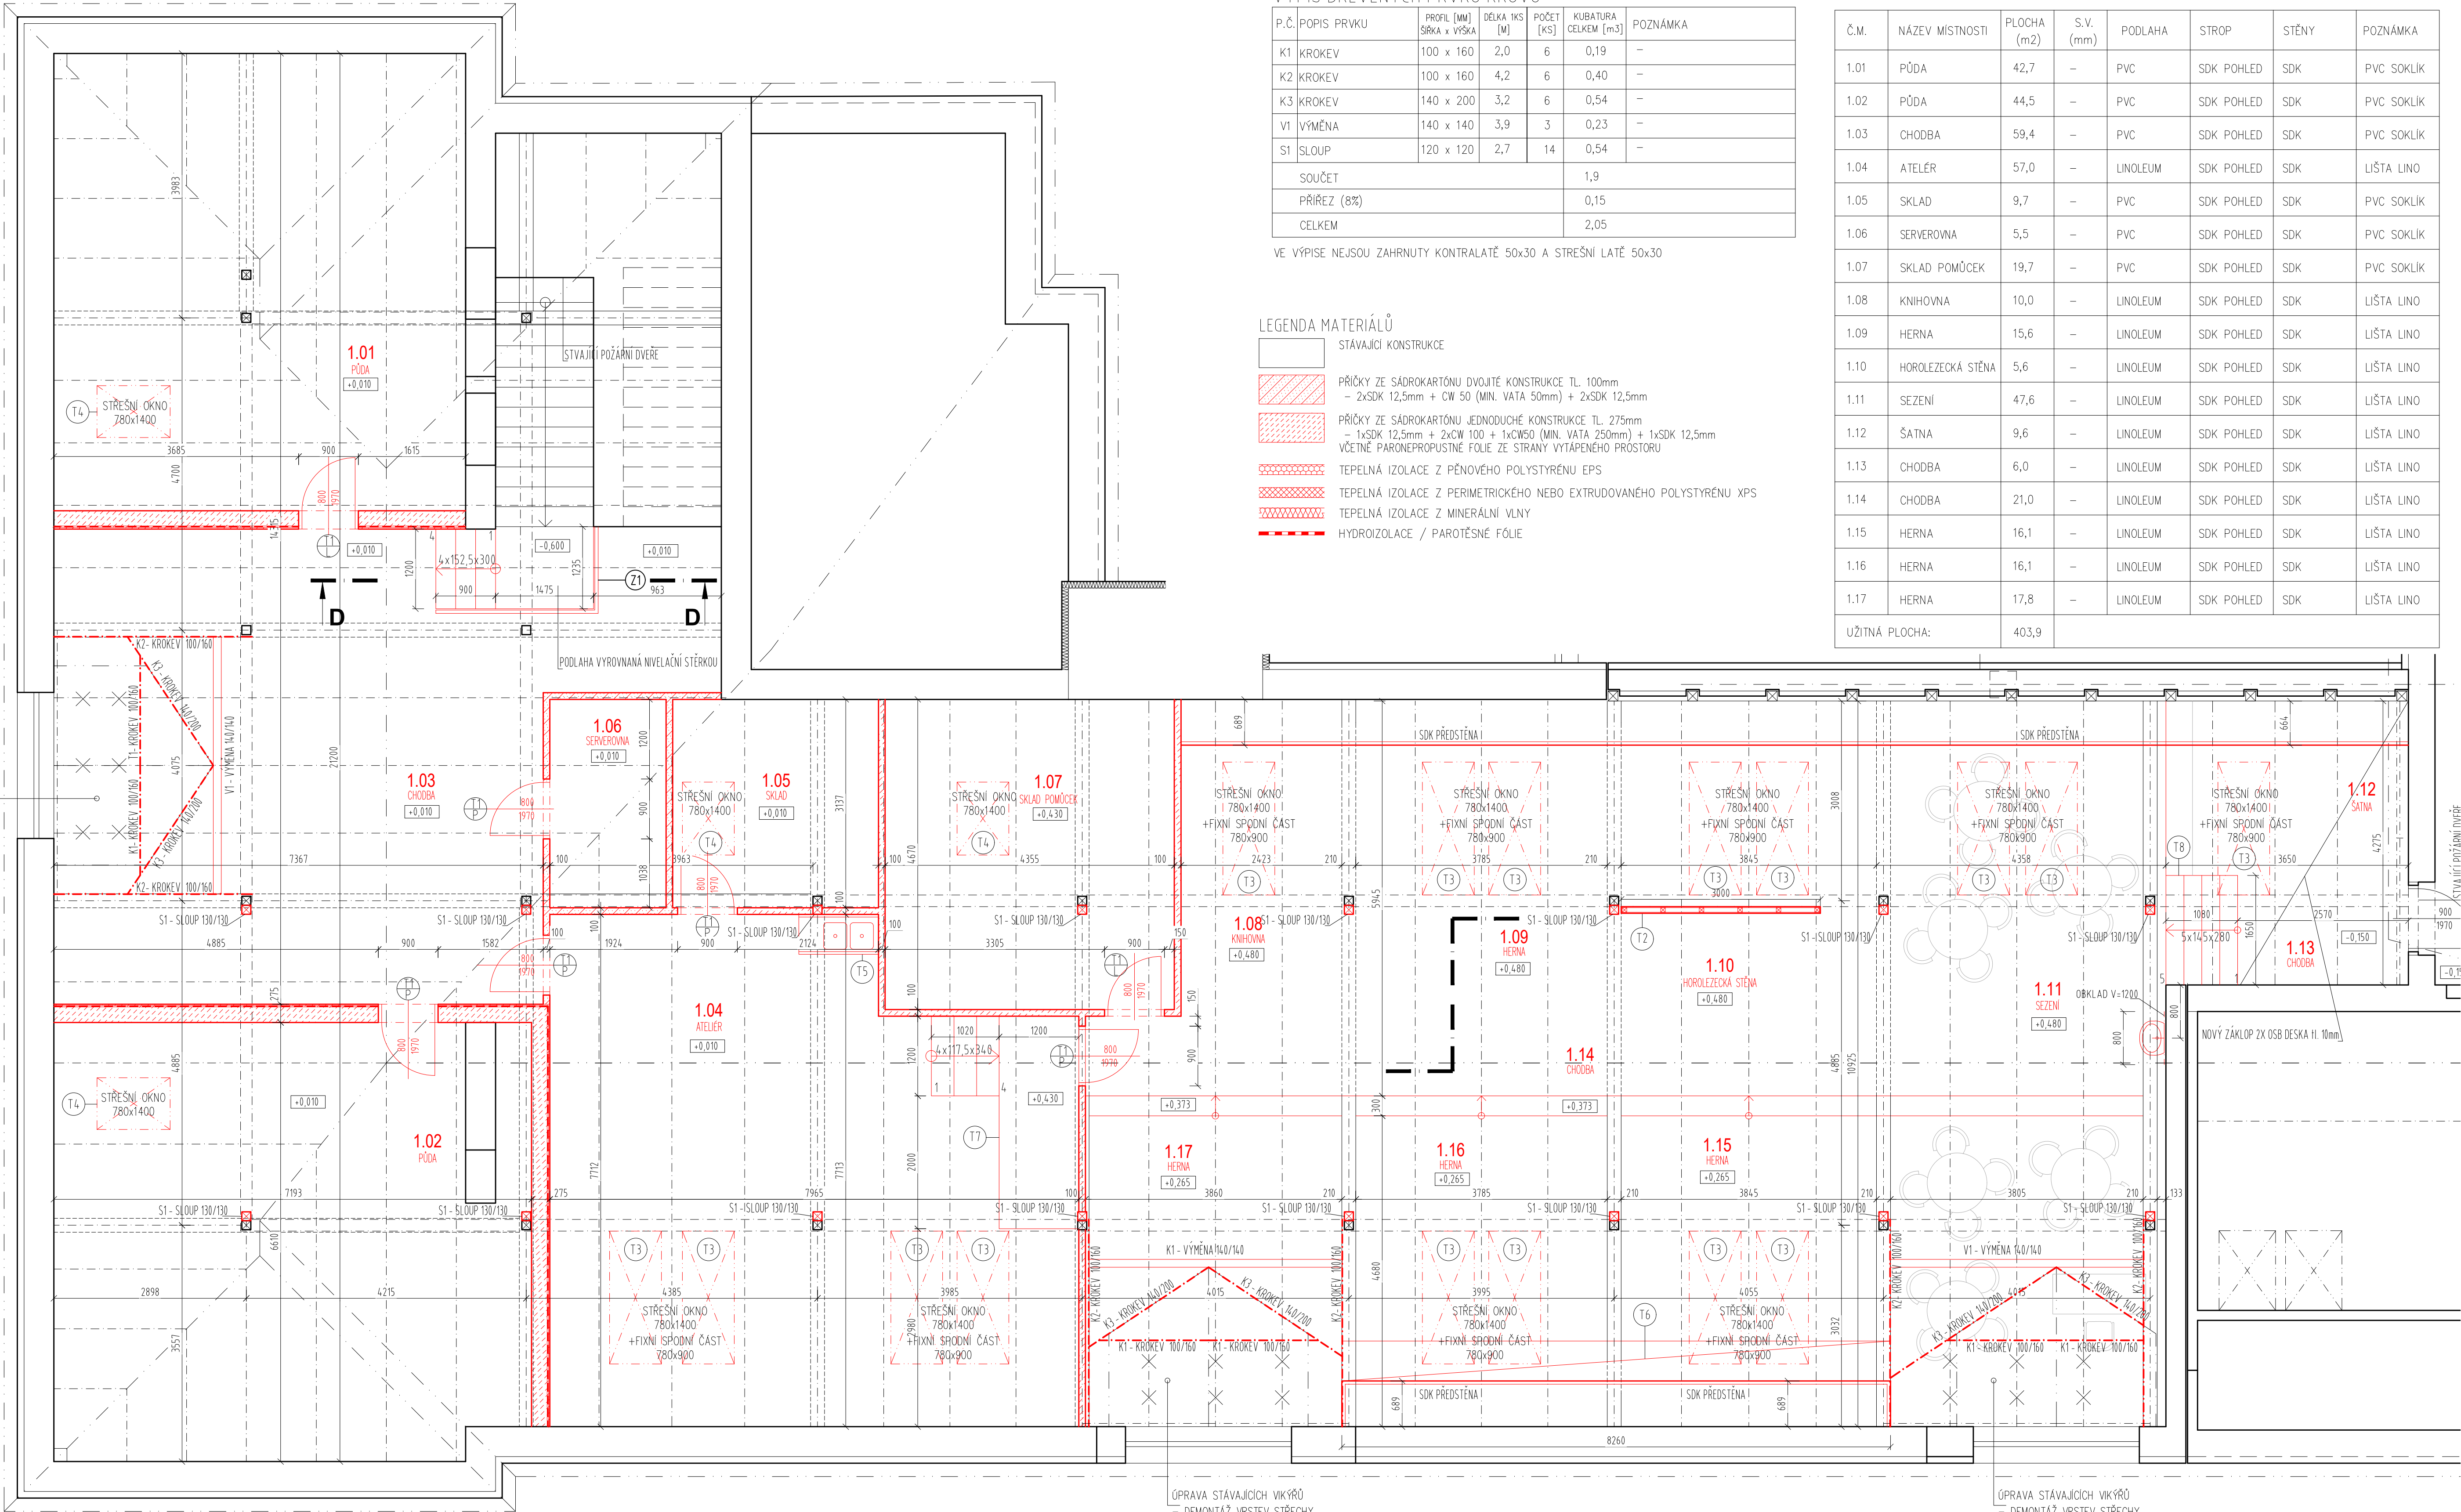

OPRAVA STAVAJÍCÍCH VIKÝŘŮ
– DEMONTÁŽ VRSTEV STŘECHY
– ODSTRANĚNÍ ČÁSTI KROKVEV A MONTÁŽ VÝMĚNY A NOVÝCH KROKVÍ

OPRAVA STAVAJÍCÍCH VIKÝŘŮ
– DEMONTÁŽ VRSTEV STŘECHY
– ODSTRANĚNÍ ČÁSTI KROKVEV A MONTÁŽ VÝMĚNY A NOVÝCH KROKVÍ

HLAVNÍ INŽENÝR PROJEKTU:	ING. JAROSLAV VLACH		
VYPRACOVAL:	ING. VILIAM SOLTYS		
KONTROLOVAL:	ING. JAROSLAV VLACH		
INVESTOR:	OBEC DAMBOŘICE, POD KOSTELEM 69, 696 35 DAMBOŘICE		
NÁZEV AKCE	PŮDNÍ PROSTORY ZŠ DAMBOŘICE -DRUŽINA, VYTVARNÝ ATELÉR, KABINETY		
ČÍSLO A NÁZEV OBJEKTU	PŮDORYS PODKROVÍ -nový stav		
FORMÁT	800x609		
DATUM	11/2020		
STUPEŇ	DP5		
ČÍSLO ZAKÁZKY	1926		
SPECIALIZACE	D1.1-ASŘ		
MĚŘÍTKO	1:50	Č. VÝKRESU	Č. PÁRE
	D1.1-04		