



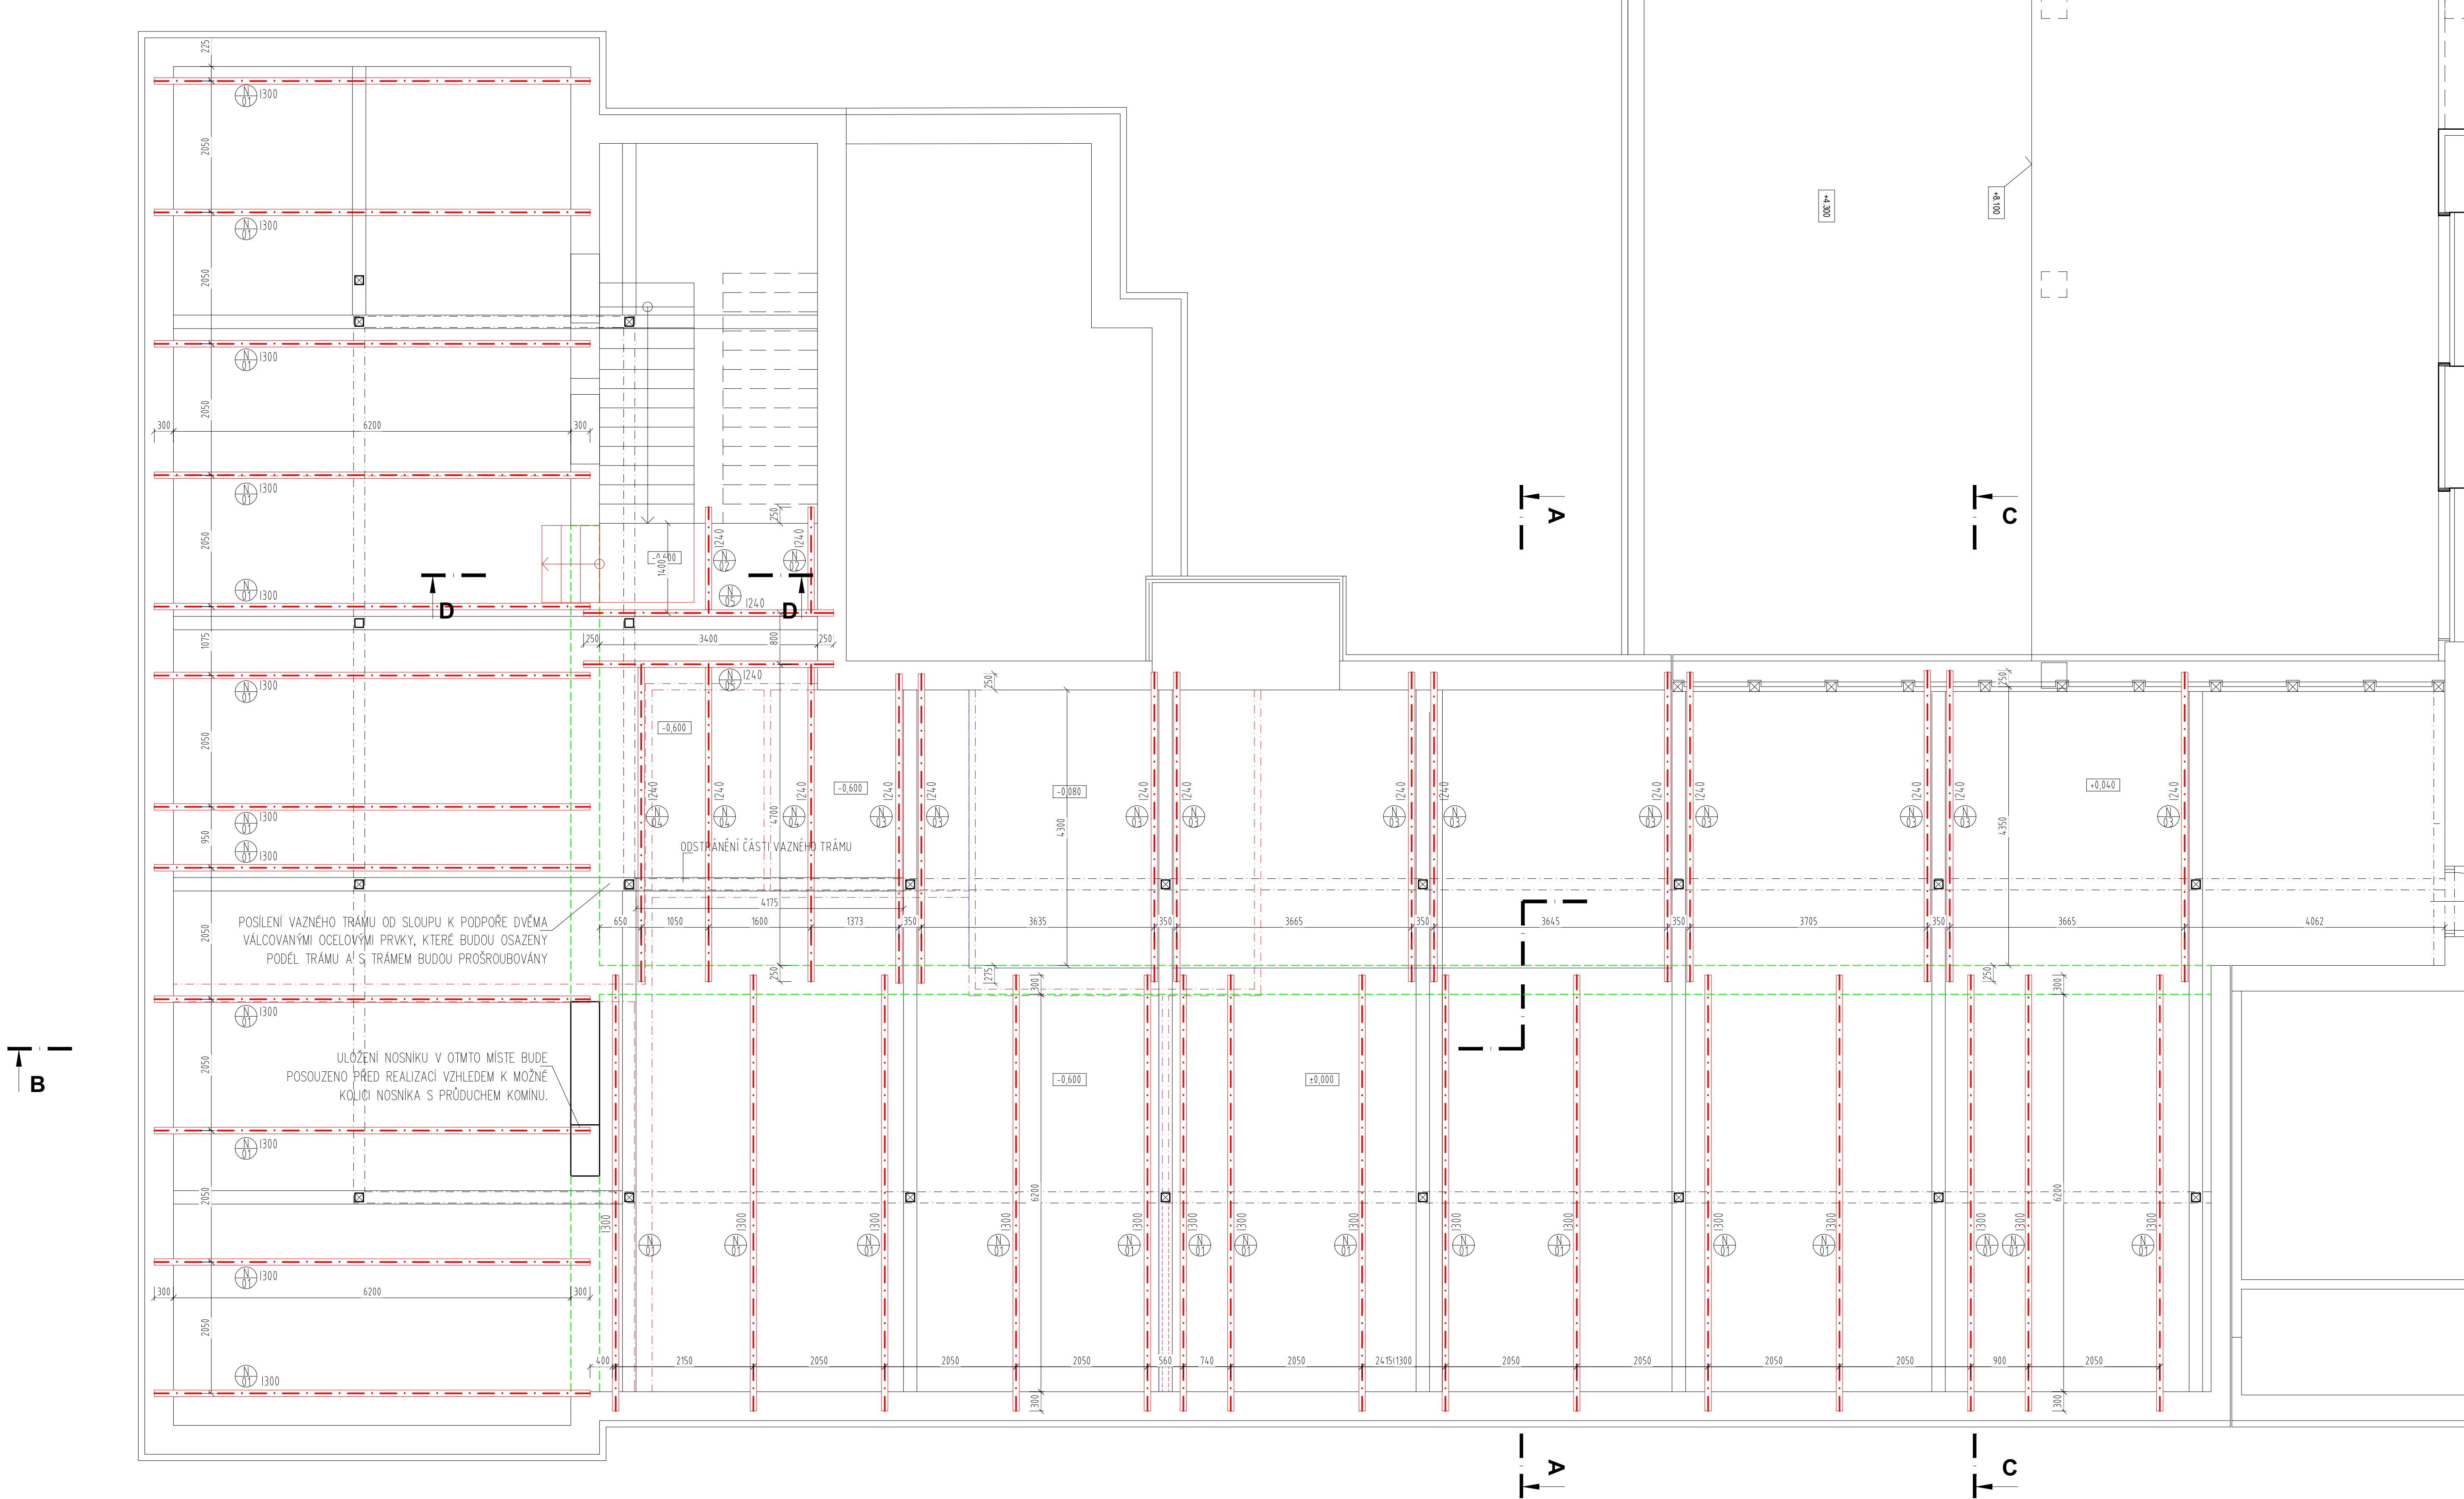

ZPŮSOB ULOŽENÍ STROPNÍHO NOSNÍKU

KAPSA PRO ULOŽENÍ NOSNÍKU, VYPLNĚNO CEMENTOVOU MALTOU

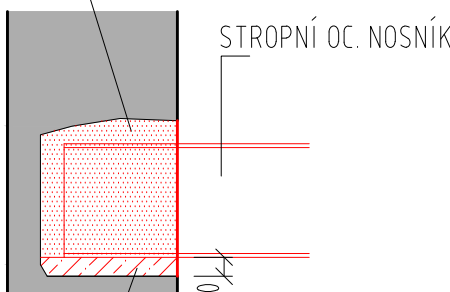

BETONOVÁ LŮŽE PRO ULOŽENÍ OCELOVÉHO NOSNÍKU tl. min. 50mm

VÝPIS OCELOVÝCH PRVKŮ

Č.P.	KS	OZNAČENÍ PROFILU	DĚLKA (mm)	CELKOVÁ DĚLKA (m)	JEDNOTKOVÁ HMOTNOST (kg/m)	CELKOVÁ HMOTNOST (kg)
N01	27	I300	6800	183,6	54,2	9951,12
N02	2	I240	1650	3,3	36,2	119,46
N03	11	I240	4850	53,35	36,2	1931,27
N04	3	I240	4950	14,85	36,2	537,57
N05	2	I240	3900	7,8	36,2	282,36

POZNÁMKA

- OCELOVÉ NOSNÍKY BUDOU ULOŽENY DO KAPSY VE STÁVAJÍCÍM ZDIVU, V MÍSTĚ ULOŽENÍ BUDE VYTVOŘENO CEMENTOVÉ LŮŽKO tl. min. 50mm, MŮŽE BÝT NAHRAZENO OCELOVOU DESKOU P10
- DĚLKA VŠECH PRVKŮ BUDE OVĚŘENA PŘÍMO NA STAVBĚ
- POZICE ULOŽENÍ NOSNÍKŮ BUDE UPŘESNĚNA PO ODSTRÁNĚNÍ ZÁKLOPU, V PŘÍPADĚ KOLIZE NOVÉHO OCELOVÉHO NOSNÍKU SE STÁVAJÍCÍM DŘEVĚNÝM NOSNÍKEM, MUSÍ BÝT STÁVAJÍCÍ NOSNÍK ZACHOVÁN
- DO STÁVAJÍCÍ NOSNÉ KONSTRUKCE STROPU NEBUDE ZASAHOVÁNO
- VŠECHNY OCELOVÉ PRVKY BUDOU OPATŘENY OCHRANNÝM NÁTĚREM PROTI KORÓZI

LEGENDA ZNAČENÍ

OBRYS NOSNÝCH ŽID SPODNÍHO PODLAŽÍ

HLAVNÍ INŽENÝR PROJEKTU:	ING. JAROSLAV VLACH			
VYPRACOVAL:	ING. VILIAM SOLTYS			
KONTROLOVAL:	ING. JAROSLAV VLACH			
INVESTOR:	OBEC DAMBOŘICE, POD KOSTELEM 69, 696 35 DAMMBORICE			
NÁZEV AKCE				
FORMÁT	800x609			
DATUM	11/2020			
STUPEŇ	DP5			
ČÍSLO ZAKÁZKY	1926			
SPECIALIZACE	D1.1-ASŘ			
NÁZEV VÝKRESU	PŮDORYS STROPU			
1:50	D1.1-05			
-nový stav				