


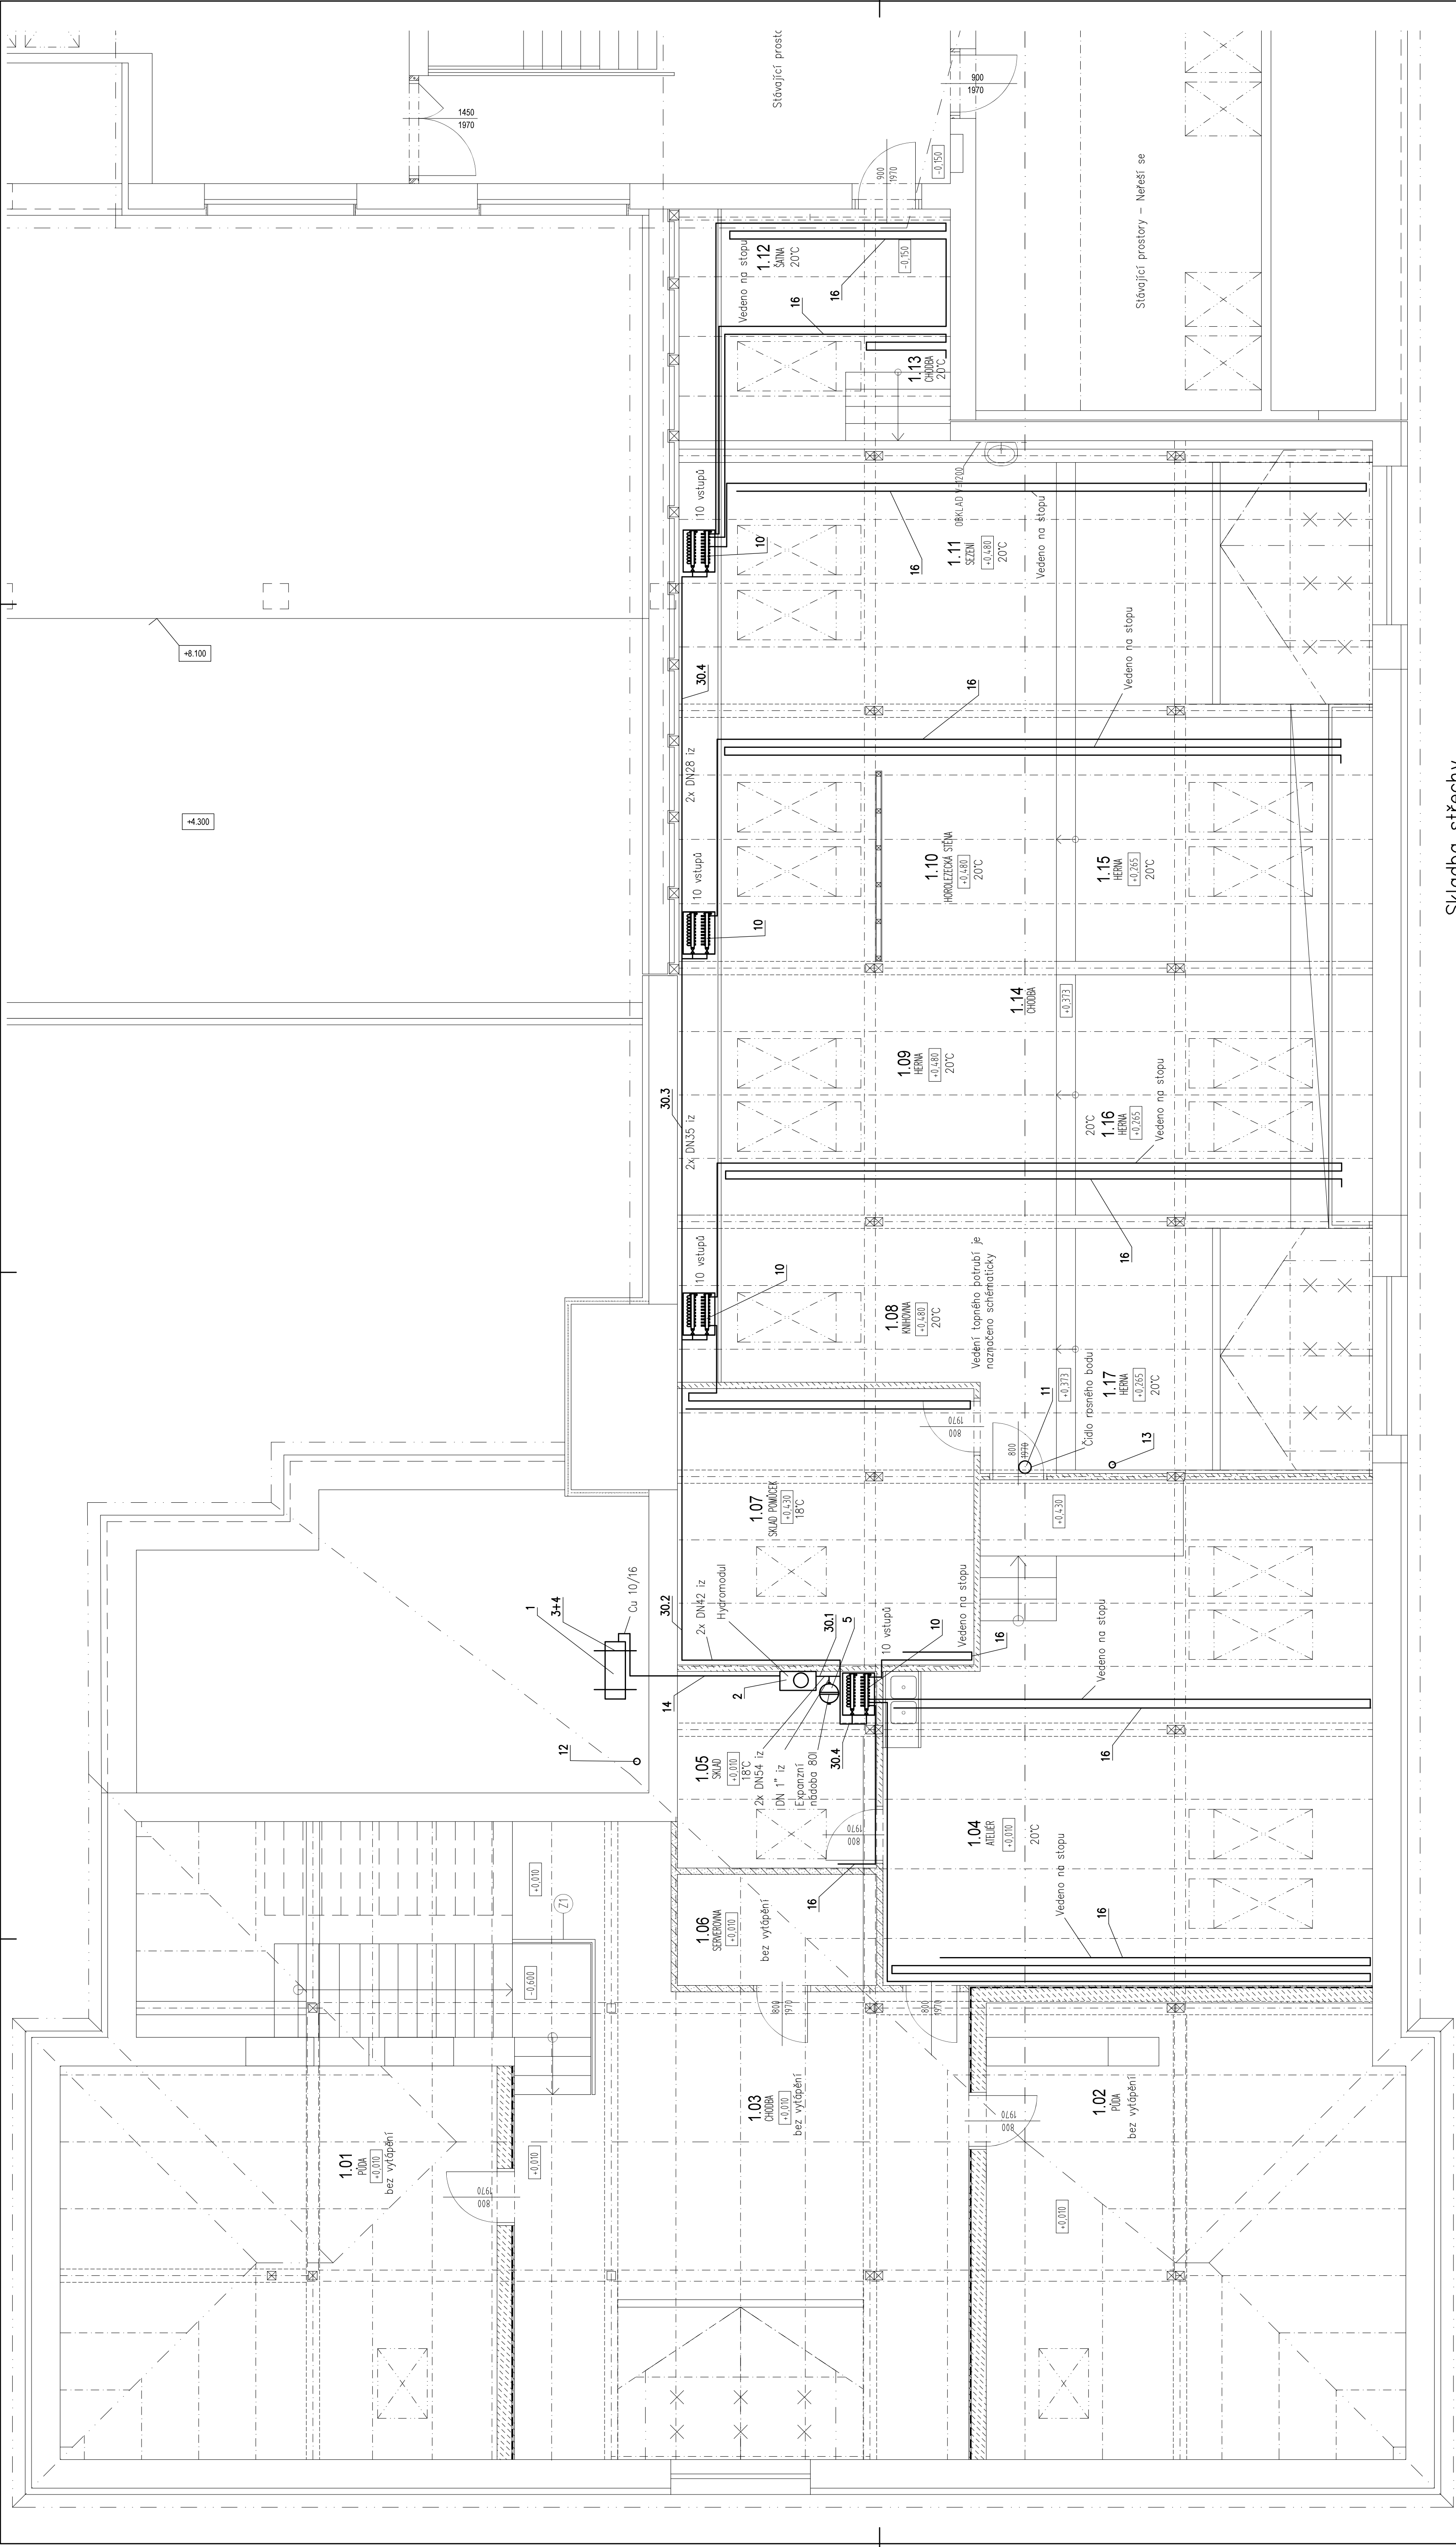

LEGENDA:

SEZNAM JEDNOTLIVÝCH POZIC JE UVEDENÝ V SEZNAMU STROJŮ A ZAŘÍZENÍ TĚTO PD

VYPRACOVAL:

ZODPOVĚDNÝ PROJEKTANT:

PROJEKCE:

STAVEBNÍK:

MÍSTO STAVBY:

NÁZEV AKCE:

OBSAH VÝKRESU:

Ing. Ing. Ondřejka

Ing. Ing. Ondřejka

VÝTŘEŠNÍ

Obec Damborice, Průl. kotelem 69, 696 03 Damborice

Damborice

PŮDÍ PROSTORY ZS DAMBORICE

DRUŽINA, VÝTVARNÝ ATELIER, KASINETY

PUDORYS

KIMABOT

Kimabot s.r.o.

Masarykova 1008

69501 Hedeč nad Sázavou

www.kimabot.cz

STUPEŇ:

FORMÁT:

DATUM:

MĚŘÍTKO:

ČÍSLO VÝKRESU:

DPS

8x4

04.2021

1:50

Z10008

V02

Skladba střechy
M 1:20