


KOORDINAČNÍ SITUAČNÍ VÝKRES
M. 1:500

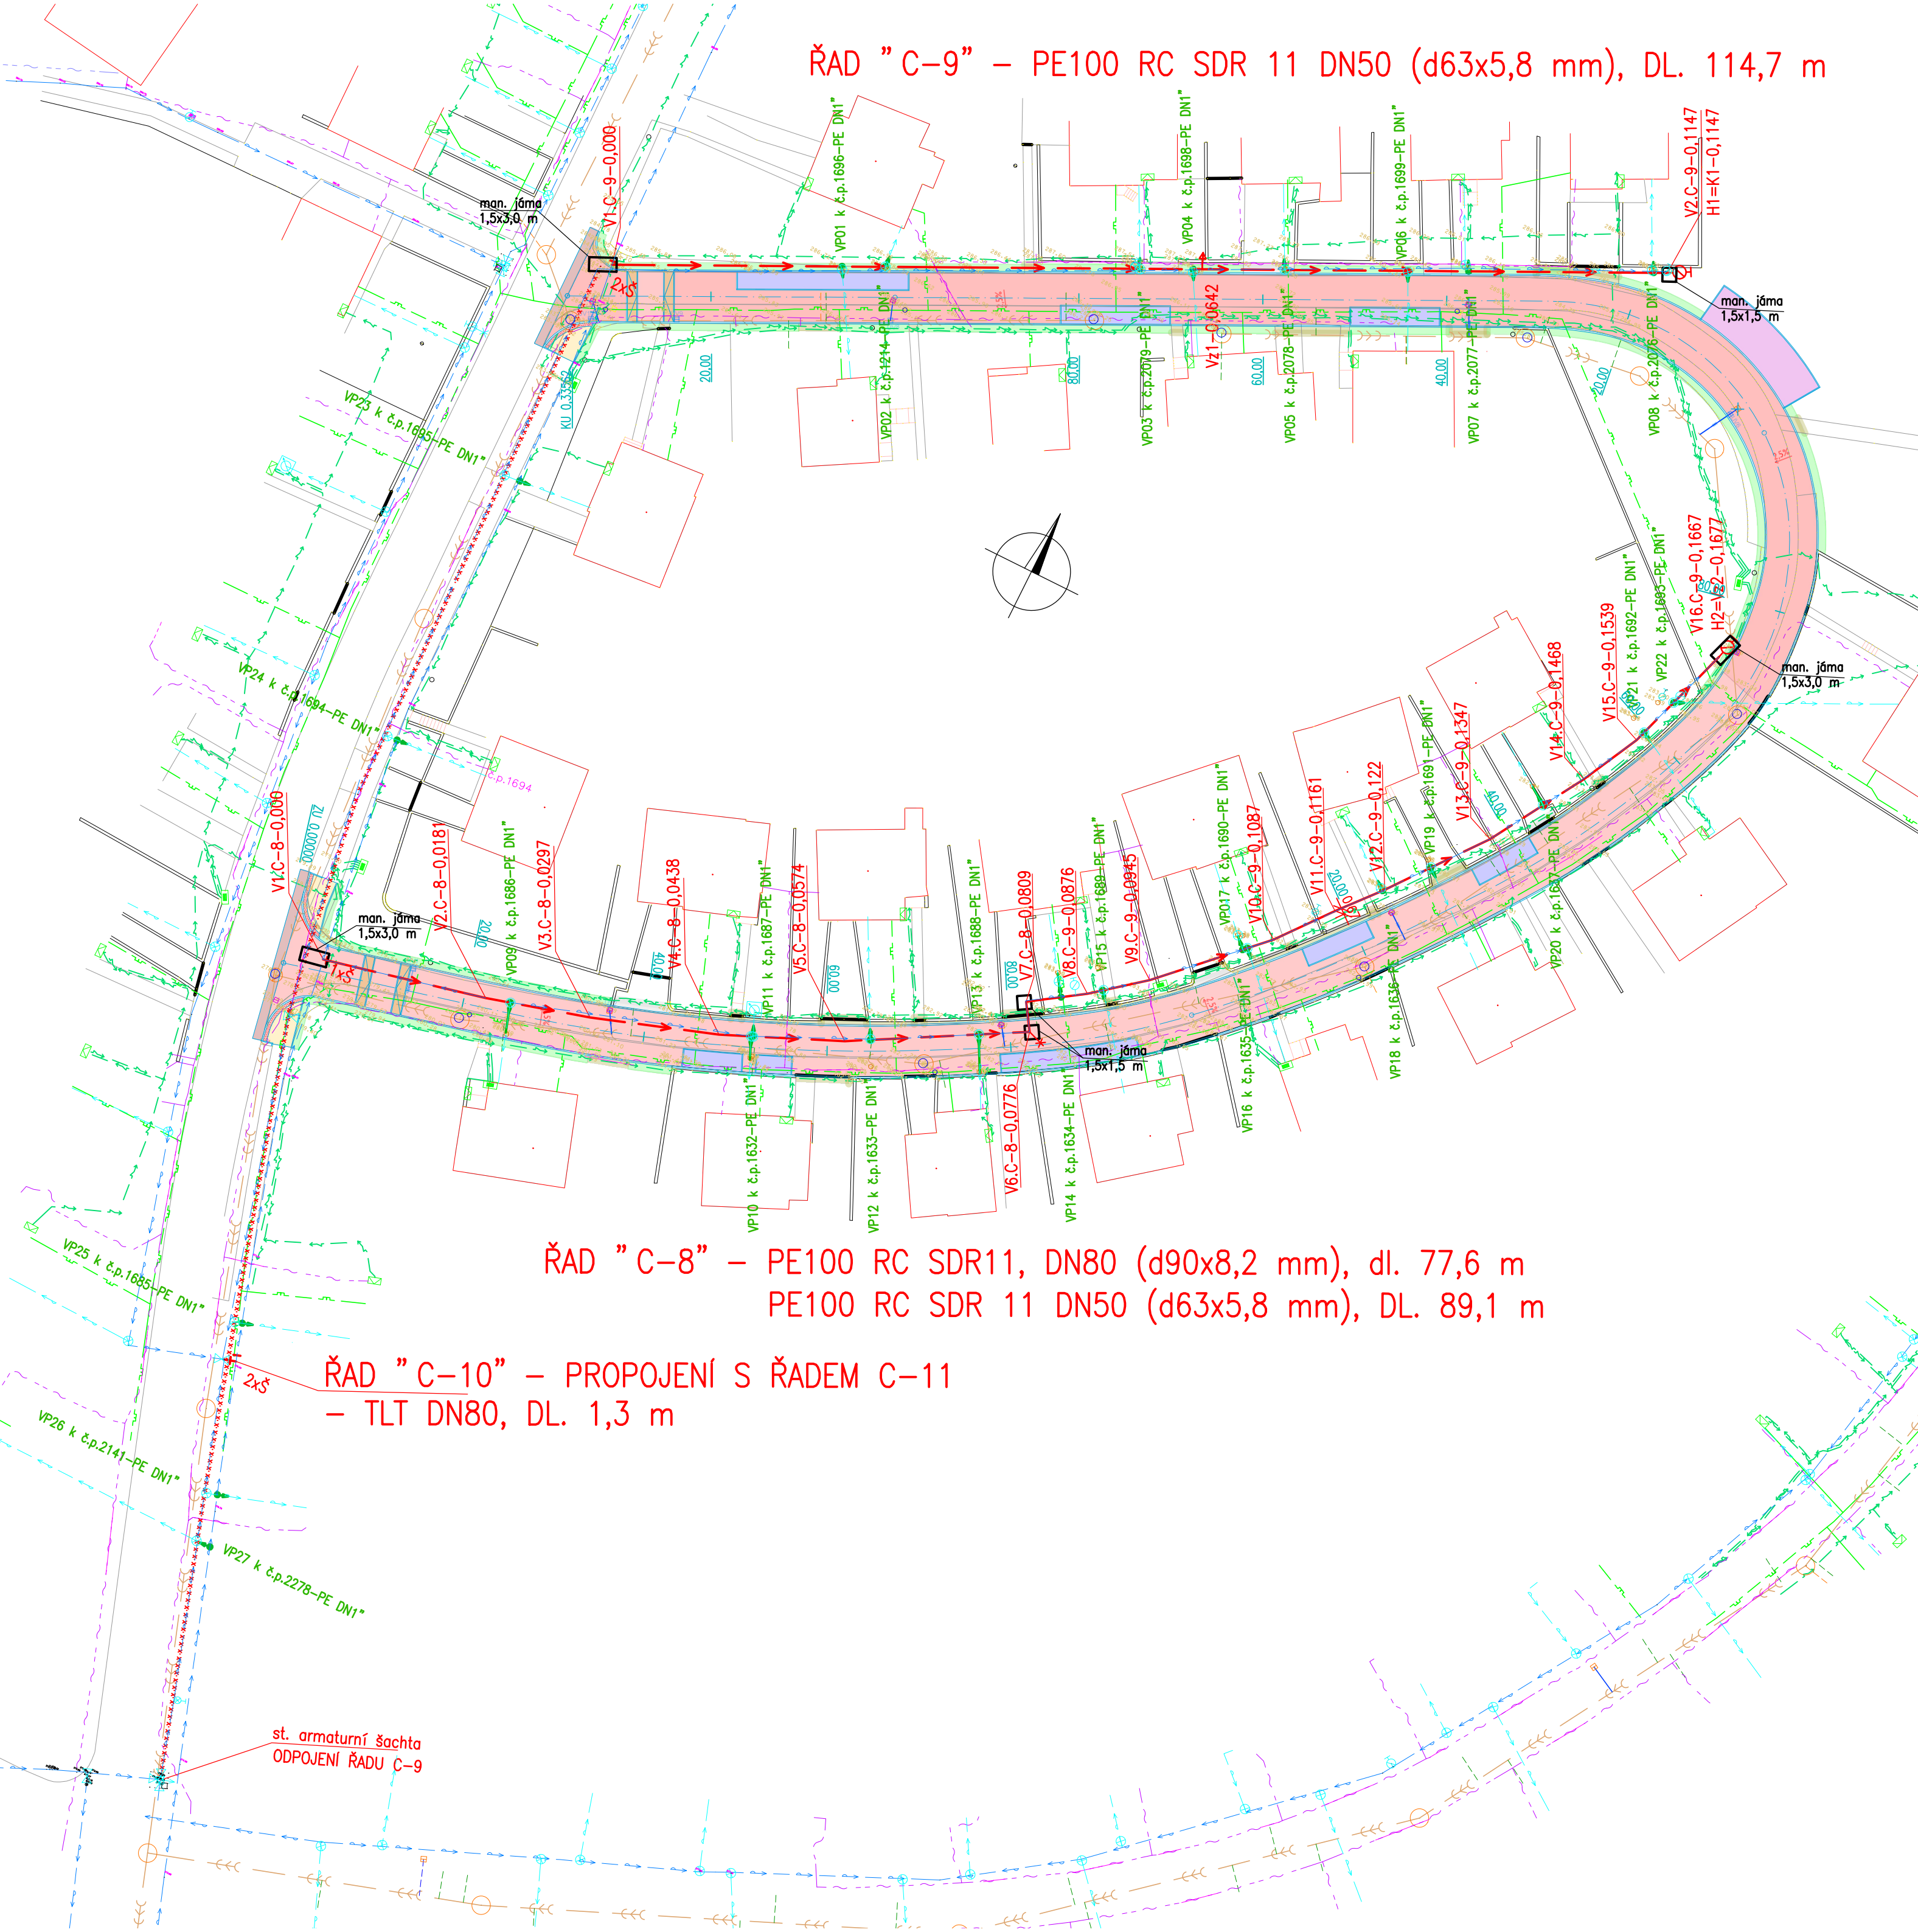

LEGENDA STÁVAJÍCÍCH SÍTÍ:

	EL. VEDENÍ NN PODZEMNÍ
	EL. VEDENÍ VEŘEJNÉ OSVĚTLENÍ
	KANALIZACE JEDNOTNÁ
	PLYNOVODNÍ POTRUBÍ NTL
	PLYNOVODNÍ POTRUBÍ STL
	SĐĚLOVACÍ KABEL PODZEMNÍ
	SĐĚLOVACÍ KABEL NADZEMNÍ
	VODOVOD PODZEMNÍ
	VODOVODNÍ PŘÍPOJKY
	POLOHOPIS
	VÝŠKOPIS

VŠECHNA PODZEMNÍ VEDENÍ JSOU ZAKRESLENA ORIENTAČNĚ. PŘED ZAČÁTKEM ZEMNÍCH PRACÍ MUSÍ DODAVATEL ZAJISTIT VYTÝČENÍ VŠECH STÁVAJÍCÍCH PODZEMNÍCH ROZVODŮ, ABY PŘI VÝKOPECH NEDOŠLO K JEJICH POŠKOZENÍ. VŠEKKÉ VÝKOPOVÉ PRÁCE V BLÍZKOSTI STÁVAJÍCÍCH ROZVODŮ SE MUSÍ PROVÁDĚT RUČNĚ. PŘI JEJICH ODKRYTÍ JE NUTNÉ UVĚDOMIT SPRÁVCE TĚCHTO ROZVODŮ A ZAJISTIT OCHRANU ZAŘÍZENÍ PROTI PORUŠENÍ A JINÝM VNĚJŠÍM ÚČINKŮM.

Investor:	SLOVÁCKÉ VODÁRNÝ A KANALIZACE, a.s., Za Olšávkou 290, 686 01 UHERSKÉ HRADIŠTĚ	Vypracoval:		JANA BEZDĚKOVÁ
Místo stavby:	UHERSKÝ BROD	ČKAIT - TV02-1220069		<i>JB</i>
Název stavby:	Uherský Brod, ul. Rtm. Křivdy a Kpt. Kubička - oprava vodovodních řadů C-8, C-9		tel: 604 705 966 e-mail: bezdekova.projekce.vk@gmail.com DS: z4ind62	
Objekt:		Stupeň	DPZ+ DPS	
Část:	C. SITUAČNÍ VÝKRESY	Datum	05/2026	
		Formát	4 A4	
		Měřítko:	1:500	
Název výkresu:		Č.zakázky/výkresu:	2026-VK-002	Č.paré:
KOORDINAČNÍ SITUAČNÍ VÝKRES			C.3	