


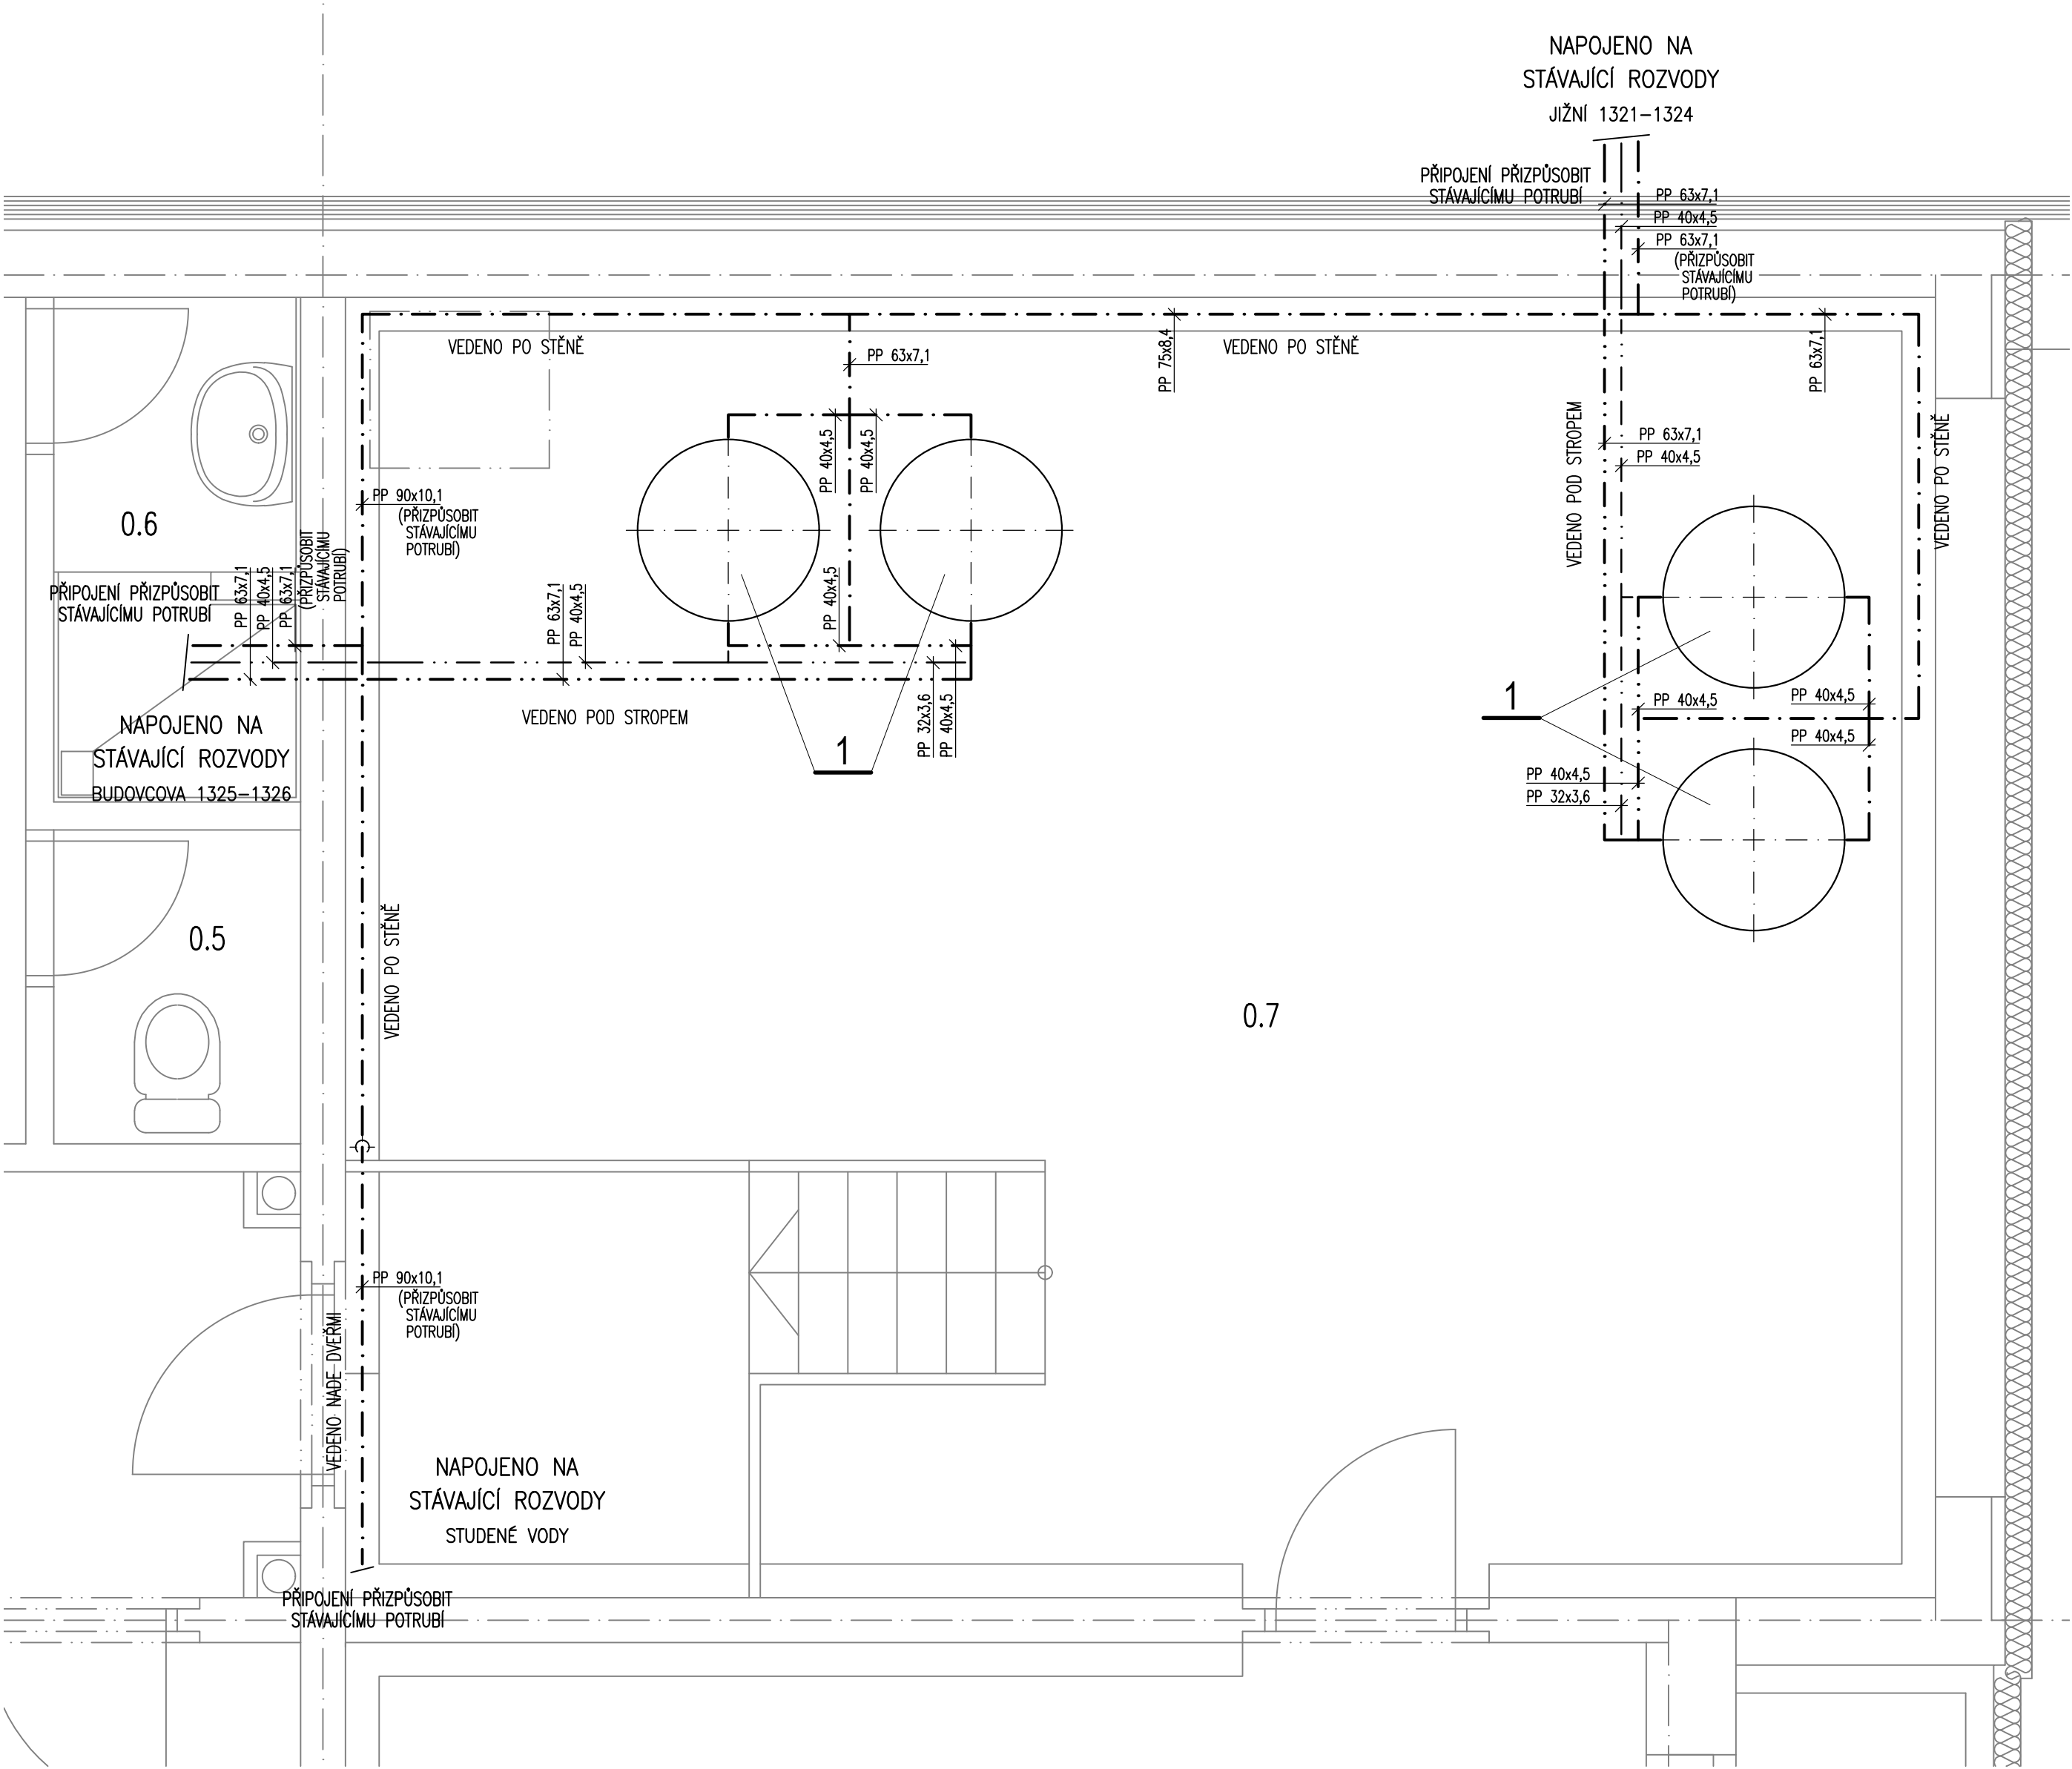

LEGENDA ZAŘÍZENÍ

- UZAVÍRACÍ KULOVÝ KOHOUT
- TEPLOMĚR
- TLAKOMĚR
- PLNICÍ A VYPOUŠTĚCÍ KOHOUT
- KULOVÝ KOHOUT SE ZAJIŠTĚNÍM
- POJISTNÝ VENTIL
- ZPĚTNÁ KLAPKA
- MEZIPŘÍRUBOVÁ UZAVÍRACÍ KLAPKA
- KULOVÝ KOHOUT S FILTREM
- REDUKČNÍ VENTIL

LEGENDA POTRUBÍ

- OTOPNÁ VODA – PŘÍVOD
 - OTOPNÁ VODA – ZPÁTEČKA
 - STUDENÁ VODA
 - TEPLÁ VODA
 - CIRKULACE TEPLÉ VODY
 - POŽÁRNÍ VODA
 - ZEMNÍ PLYN
 - ZEM. PLYN – ODVZDUŠNĚNÍ
 - KANALIZACE
- Fe25 POTRUBÍ Z TRUBEK OCELOVÝCH ČERNÝCH DN25
PP25 POTRUBÍ Z TRUBEK POLYPROPYLENOVÝCH D25
IZ POTRUBÍ OPATŘENO TEPELNOU IZOLACÍ

LEGENDA ARMATUR

- KK20 UZAVÍRACÍ KULOVÝ KOHOUT 3/4" (DN20)
- MK25 UZAVÍRACÍ KOHOUT SE ZAJIŠTĚNÍM DN25 (1")
- PV20 8 bar POJISTNÝ VENTIL 3/4" (DN20) S OTEVÍRACÍM PŘETLAKEM 8 BAR
- ZK20 ZPĚTNÁ KLAPKA 3/4" (DN20)
- UK65 MEZIPŘÍRUBOVÁ UZAVÍRACÍ KLAPKA DN65
- FK20 UZAVÍRACÍ KULOVÝ KOHOUT S FILTREM NEČISTOT 5/4" (DN32)
- RV20 8 bar REDUKČNÍ VENTIL 3/4" (DN20) S VÝSTUPEM MAX 8 BAR
- RŠ15 PŘÍPOJOVACÍ ŠROUBENÍ S UZAVÍRACÍ A REGULAČNÍ FUNKCÍ, DN15
- TV15 TERMOSTATICKÝ RADIÁTOROVÝ VENTIL, DN15
- 22/600–900 DESKOVÉ OCELOVÉ OTOPNÉ TĚLESO KORADO RADIK KLASIK TYP 22, VÝŠKA 600mm, DÉLKA 900mm

LEGENDA POZIC

1	STACIONÁRNÍ NEPŘÍMOTOPNÝ ZASOBNÍK TV DRAŽICE OKC 500 NTR/BP, OBJEM 500 LITRŮ
2	PRŮTOČNÁ MEMBRÁNOVÁ EXPANZNÍ NÁDOBA REFLEX REFIX DD 25/10, 25 l, 10 bar, VČ. PŘÍPOJOVACÍ ARMATURY FLOWJET RP
3	ČERPADLO CIRKULACE TV DN25 (1") GRUNDFOS MAGNA1 25–80 N, 230 V, 128 W
4	TŘÍCESTNÝ SMĚŠOVACÍ TERMOSTATICKÝ VENTIL S NASTAVITELNOU VÝSTUPNÍ TEPLOTOU

POZNÁMKA

VEŠKERÉ ROZVODY BUDOU PROVEDENY TAK, ABY BYLY ŘÁDNĚ ODVZDUŠNITELNÉ A VYPUSTITELNÉ. ROZVODY BUDOU PROVEDENY Z OCELOVÝCH TRUBEK ČERNÝCH BEZEŠVÝCH SPOJOVANÝCH PŘEVÁŽNĚ SVAŘOVANÍM. PROSTUPY POTRUBÍ POŽÁRNĚ DĚLICÍMI KONSTRUKCEMI BUDOU POŽÁRNĚ UTĚSNĚNY. VEŠKERÉ ROZVODY ŮT VČETNĚ ZAŘÍZENÍ A ARMATUR BUDOU OPATŘENY TEPELNOU IZOLACÍ KE KOTVENÍ BUDOU POUŽITY IZOLAČNÍ ZÁVĚSY.

Projekt		Rekonstrukce VS					Místo		BD Budovcova 1325, Poděbrady		
Kreslil		Kontroloval		Změna – datum		Stupeň		Datum		Měřítko	
Ing. M. Pávek		A. Maršner		říjen 2024		DPS		X/2024		1:25	
Odpovědný projektant				Akce		Rekonstrukce Výměňníkové stanice					
Ing. A. Maršner											
Investor				Název		Číslo výkresu		Paré			
Město Poděbrady (IČ 00239640)				Zdravotechnika		3					
Jiřího náměstí 20/I				PŮDORYS STROJOVNY							
290 31, Poděbrady											