




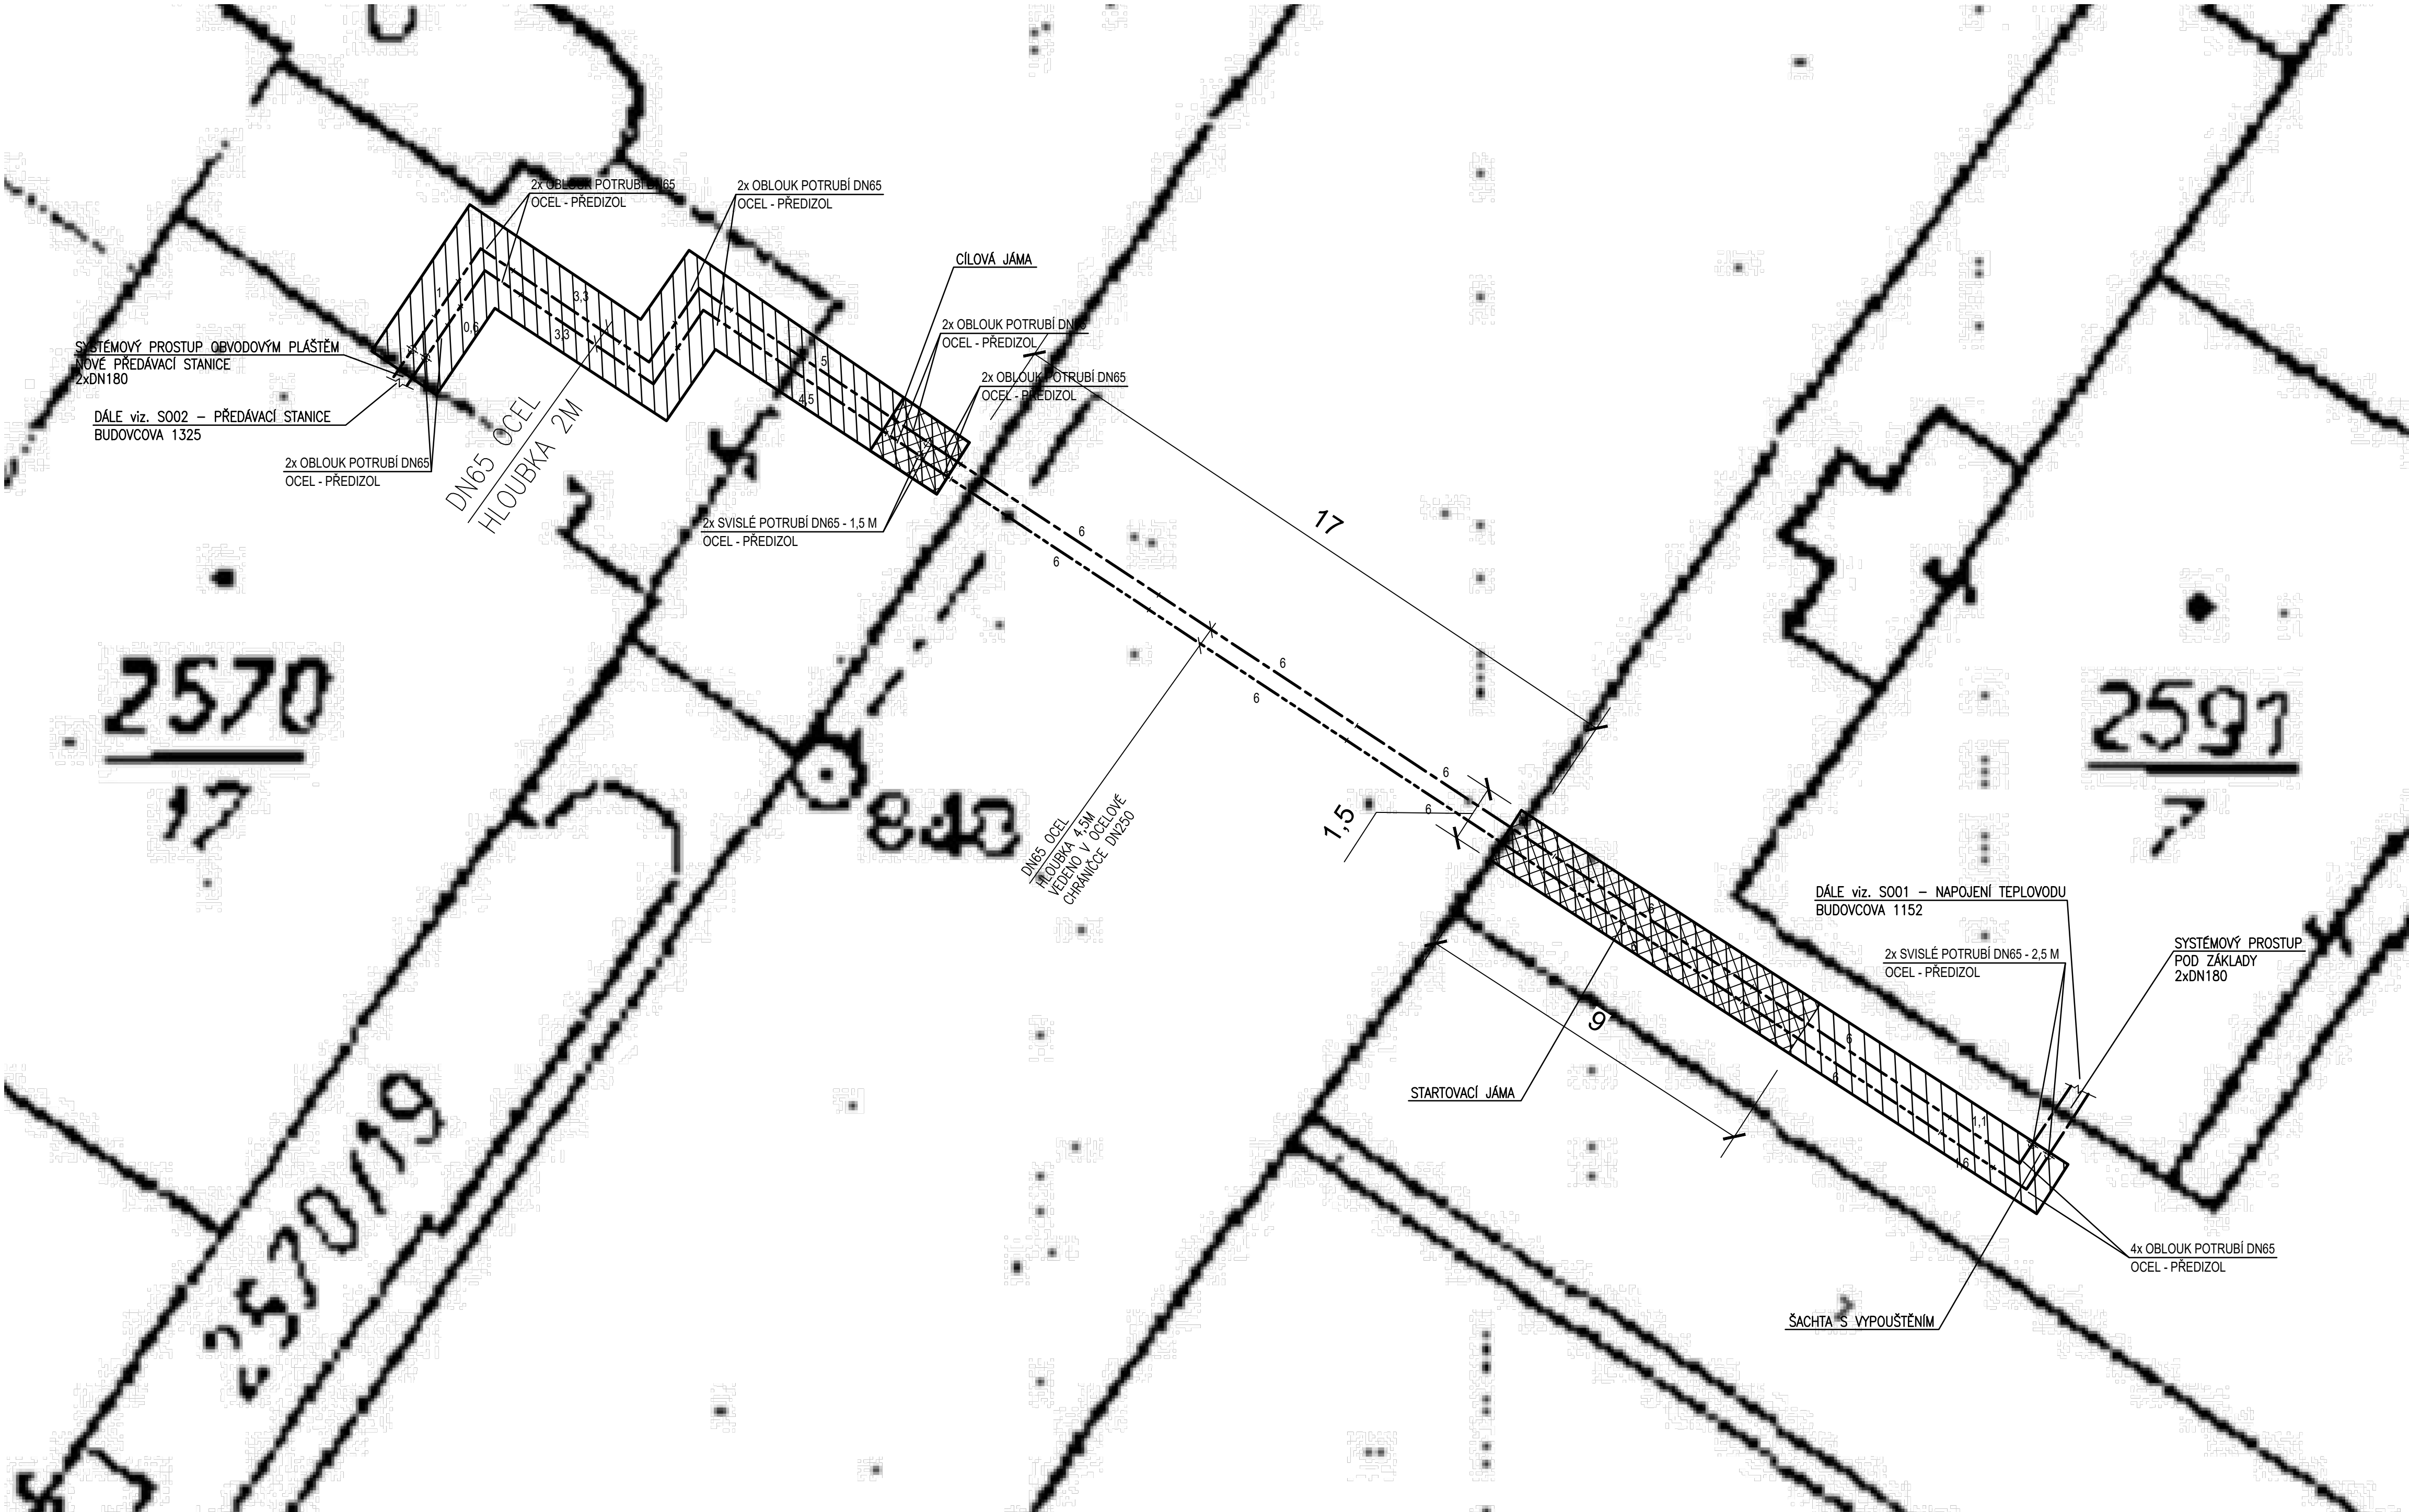

ULOŽENÍ PŘEDIZOLOVANÉHO POTRUBÍ MIMO VOZOVKU
1:50

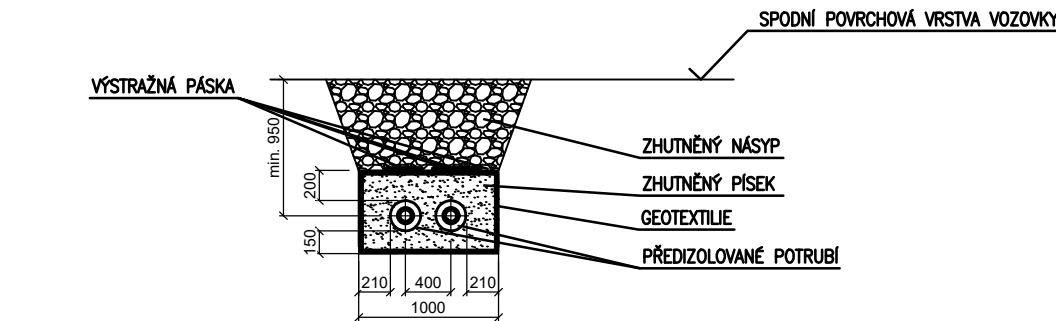

DETAIL PROPOJENÍ DETEKČNÍCH KABELŮ

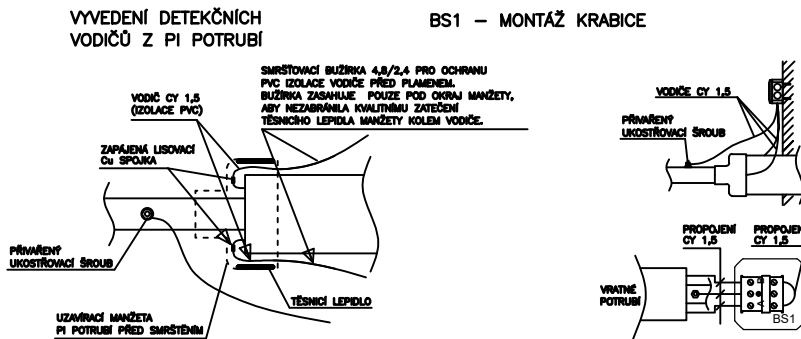

LEGENDA:

- - POTRUBÍ VYTÁPĚNÍ - PŘÍVOD
- - POTRUBÍ VYTÁPĚNÍ - ZPÁTEČKA

ZHOTOVITEL DOKUMENTACE: TZB Kladno s.r.o.			
ZODPOVĚD. PROJEKTANT:	Ing. ALOIS MARŠNER		
PROJEKTANT:	PETR VÍTEK		
DOKUMENTACE :	DPS		
MÍSTO STAVBY:	Poděbrady, Budovcova ul.		
INVESTOR: Městská realitní Poděbrady, a.s.		MĚŘÍTKO:	1:250
Projektová dokumentace předávacích stanic a teplovodu		FORMÁT:	8 x A4
		DATUM:	10/2024
S003 - Teplovod		DÍL:	D.1.1 - TEPOVOD
PŘÍLOHA: Teplovod - půdorys		ARCHIVNÍ ČÍSLO	ČÍSLO VÝKRESU
		2406-01	2