


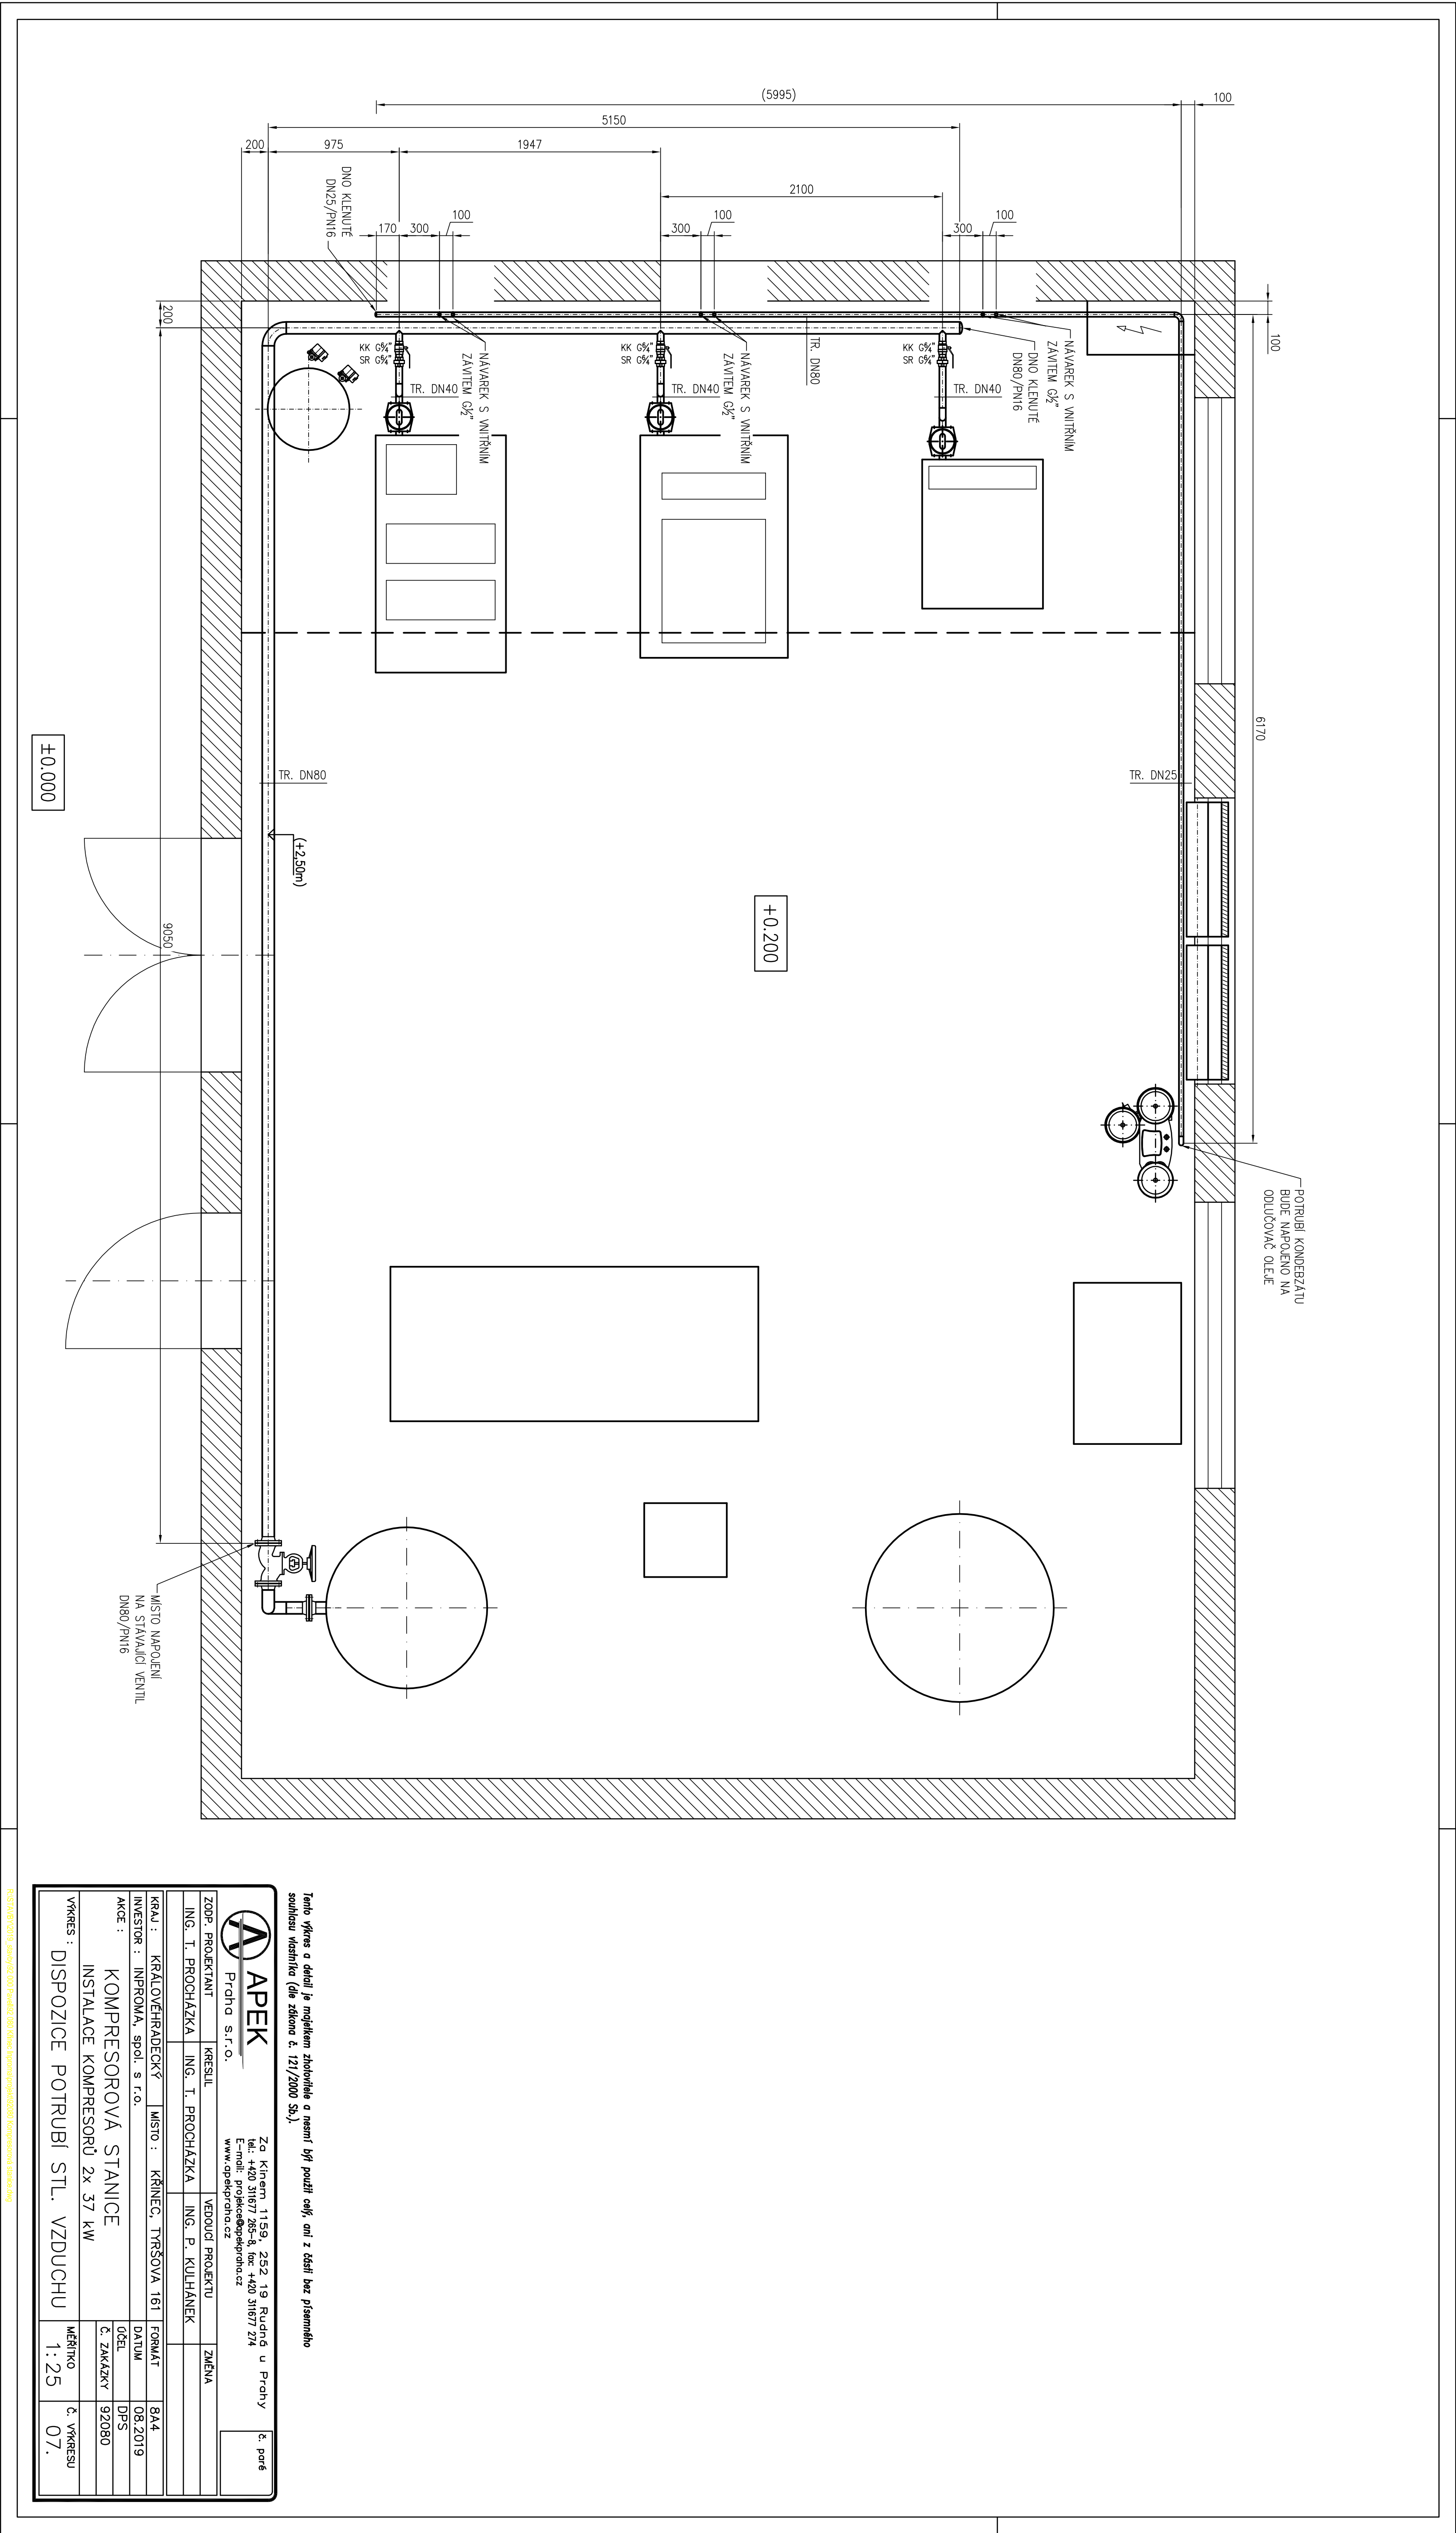

 APEK Praha s.r.o.			Za Křižná 1159, 252 19 Rudná u Prahy tel.: +420 31677 265-6, fax: +420 31677 214 E-mail: projekce@apekpraha.cz www.apekpraha.cz			č. poř.:	
ZODP. PROJEKTANT	KRESLIL	VEDOUcí PROJEKTU	ZMĚNA				
ING. I. PROCHÁZKA	ING. I. PROCHÁZKA	ING. P. KUHLÁNEK					
KRAJ : KRAJŮVĚRADECKÝ	MÍSTO : KŘINEC, TYRŠOVA 161	FORMÁT	B4				
INVESTOR : INFROMA, spol. s r.o.		DATA	08.2019				
AKCE : KOMPRESOROVÁ STANICE		DEEL	DPS				
INSTALACE KOMPRESORU 2x 37 kW		Č. ZAKÁZKY	92080				
VÝKRES : DISPOZICE POTRUBÍ STL. VZDUCHU		MĚRÍTKO	1:25				
		Č. VÝKRESU	07.				

Tímto výkres a přílohou je poskytnut souhlas s tímto výkresem a přílohou (dle zákona č. 121/2000 Sb.).

Průběh výkresu a přílohy je poskytnut souhlas s tímto výkresem a přílohou (dle zákona č. 121/2000 Sb.).