


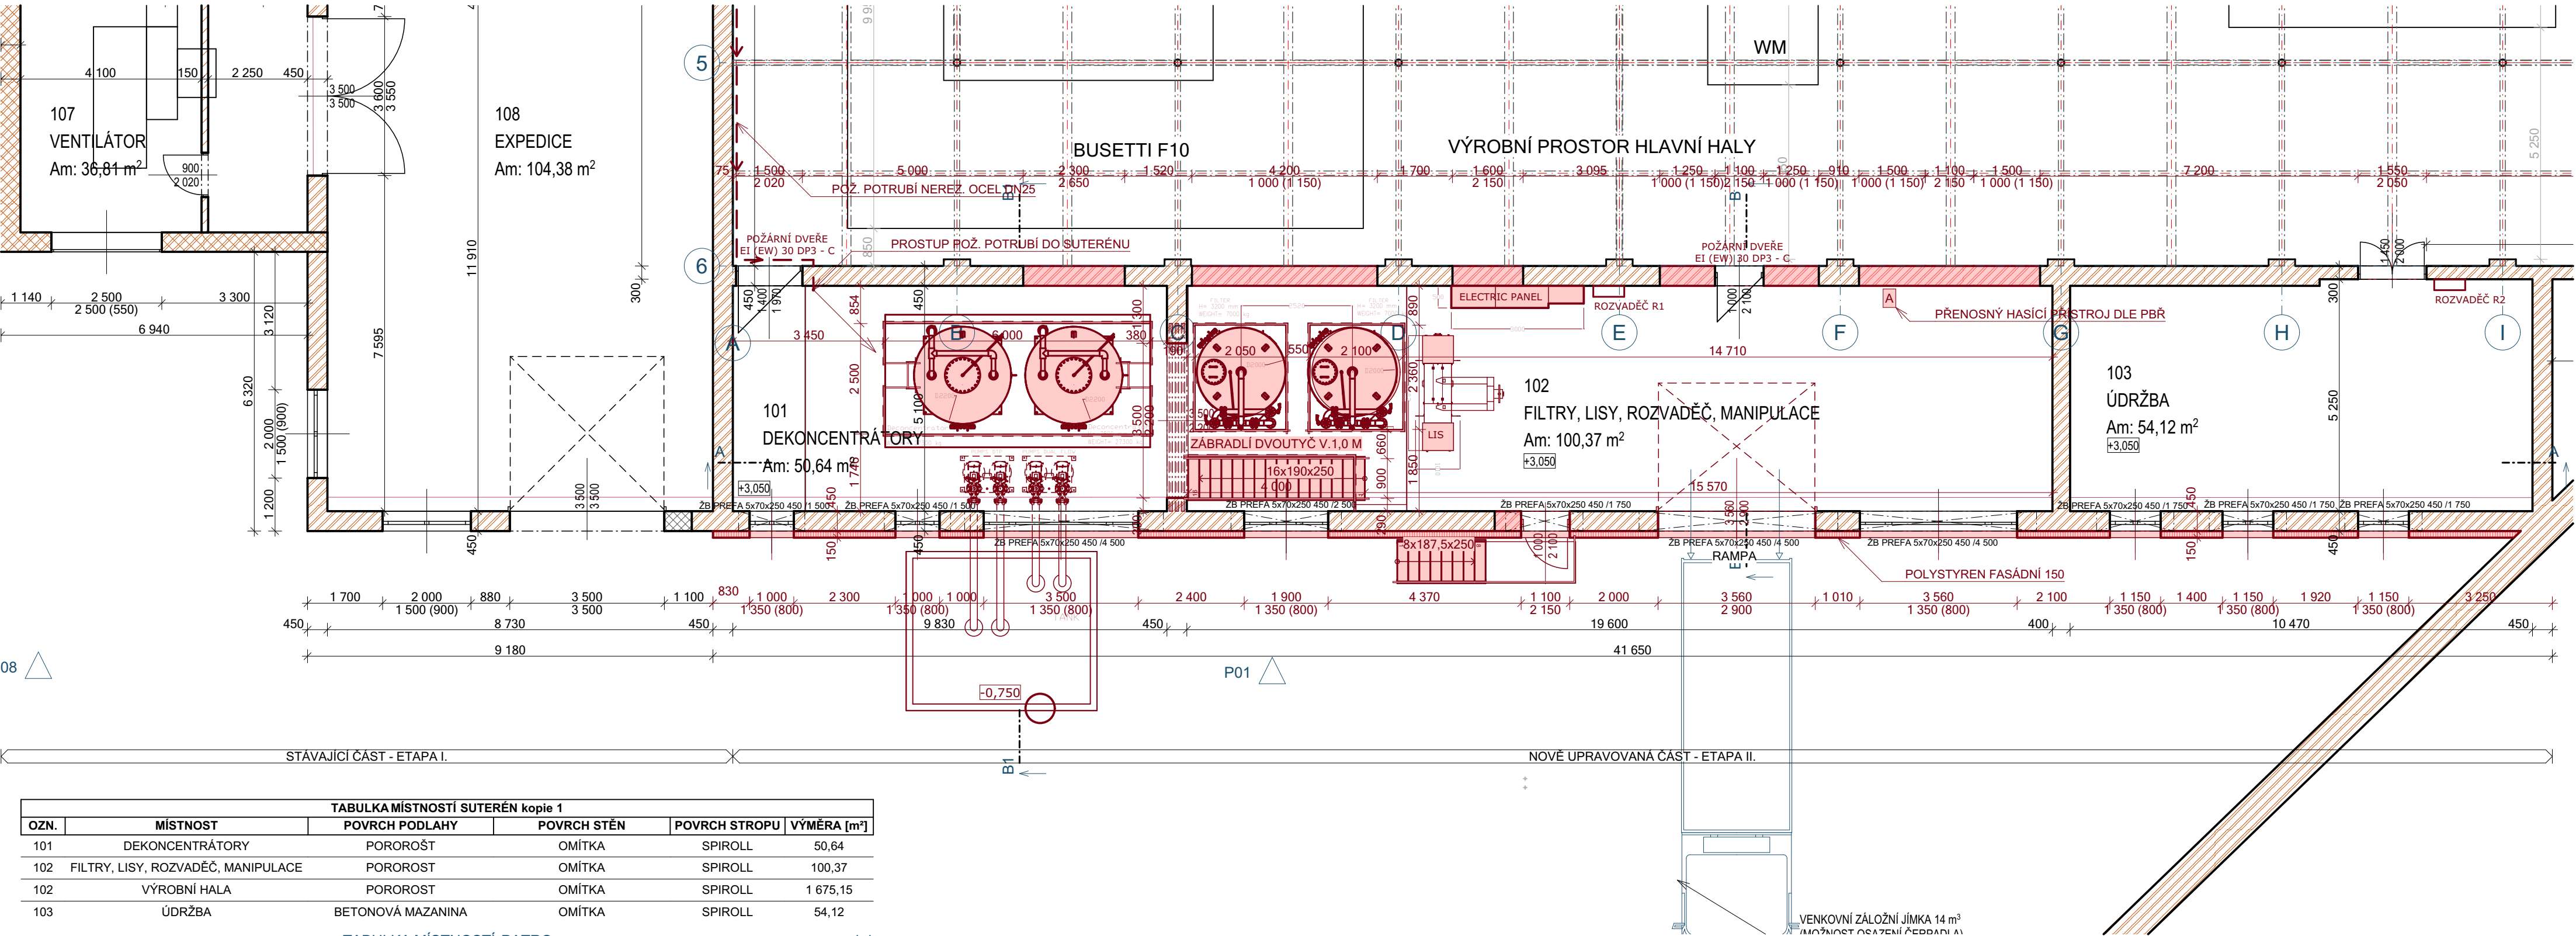

- LEGENDA MATERIÁLŮ
- NOSNÁ STĚNA Z CIHEL PLNÝCH
 - KAMENNÉ, NEBO SMÍŠENÉ ZDIVO
 - KERAMICKÉ DĚROVANÉ TVÁRNICE

Zodp. projektant: Ing. Jan Džugan Náměstí 5. května 357 364 64 Bečov nad Teplou jan.dzugan.archadus@gmail.com +420 721 544 167	Investor BEPOF spol. s r.o. Zahradní 492, 351 42 Hranice		
	Místo stavby Hranice, p.č. 3134/1, st.č. 522/1		
	Kat. území Hranice u Aše [647641]		
	Datum 01/2023	Formát 594/297	
			Měřítko 1:100
Stavba STAVEBNÍ ÚPRAVY - ÚSPORY VODY VE SPOLEČNOSTI BEPOF, spol. s r.o.			
Stupeň DUR + DSP	Obsah PATRO - NOVÉ KONSTRUKCE		Číslo výk D.1.5