


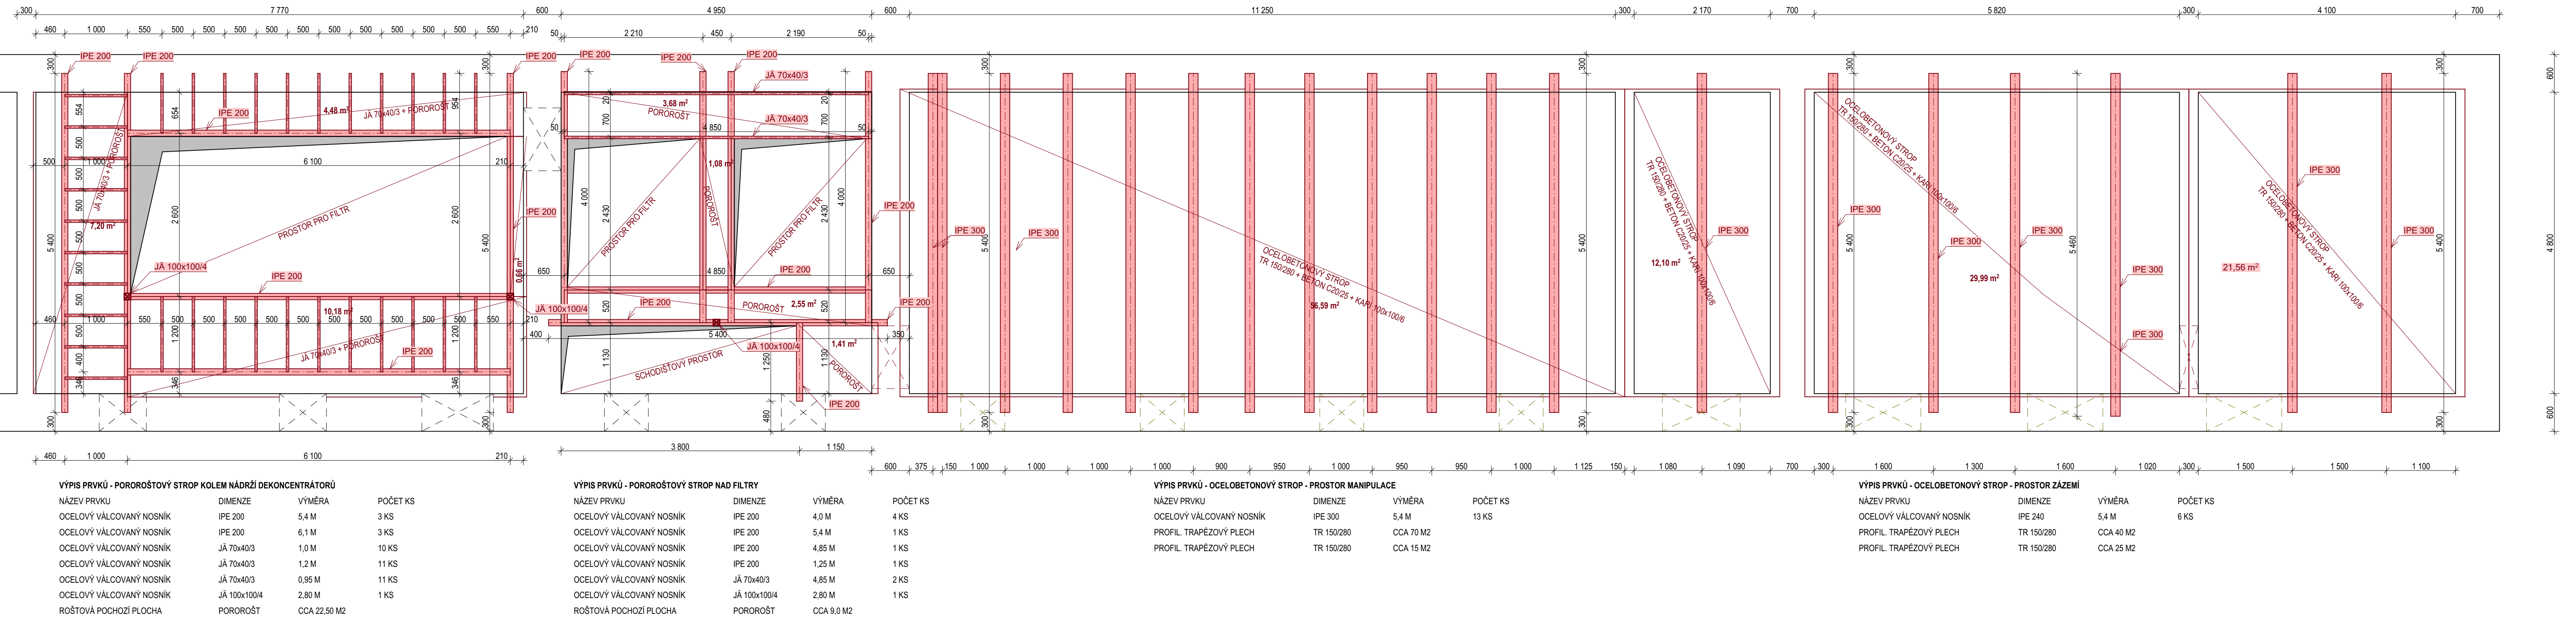

VÝPIS PRVKŮ - POROROŠTOVÝ STROP KOLEM NÁDRŽÍ DEKONCENTRÁTORŮ				VÝPIS PRVKŮ - POROROŠTOVÝ STROP NAD FILTRY				VÝPIS PRVKŮ - OCELOBETONOVÝ STROP - PROSTOR MANIPULACE				VÝPIS PRVKŮ - OCELOBETONOVÝ STROP - PROSTOR ŽÁZEMÍ			
NÁZEV PRVKU	DIMENZE	VÝMĚRA	POČET KS	NÁZEV PRVKU	DIMENZE	VÝMĚRA	POČET KS	NÁZEV PRVKU	DIMENZE	VÝMĚRA	POČET KS	NÁZEV PRVKU	DIMENZE	VÝMĚRA	POČET KS
OCELOVÝ VÁLCOVANÝ NOSNÍK	IPE 200	5,4 M	3 KS	OCELOVÝ VÁLCOVANÝ NOSNÍK	IPE 200	4,0 M	4 KS	OCELOVÝ VÁLCOVANÝ NOSNÍK	IPE 300	5,4 M	13 KS	OCELOVÝ VÁLCOVANÝ NOSNÍK	IPE 240	5,4 M	6 KS
OCELOVÝ VÁLCOVANÝ NOSNÍK	IPE 200	6,1 M	3 KS	OCELOVÝ VÁLCOVANÝ NOSNÍK	IPE 200	5,4 M	1 KS	PROFIL. TRAPÉZOVÝ PLECH	TR 150/280	CCA 70 M2		PROFIL. TRAPÉZOVÝ PLECH	TR 150/280	CCA 40 M2	
OCELOVÝ VÁLCOVANÝ NOSNÍK	JĀ 70x40/3	1,0 M	10 KS	OCELOVÝ VÁLCOVANÝ NOSNÍK	IPE 200	4,85 M	1 KS	PROFIL. TRAPÉZOVÝ PLECH	TR 150/280	CCA 15 M2		PROFIL. TRAPÉZOVÝ PLECH	TR 150/280	CCA 25 M2	
OCELOVÝ VÁLCOVANÝ NOSNÍK	JĀ 70x40/3	1,2 M	11 KS	OCELOVÝ VÁLCOVANÝ NOSNÍK	IPE 200	1,25 M	1 KS								
OCELOVÝ VÁLCOVANÝ NOSNÍK	JĀ 70x40/3	0,95 M	11 KS	OCELOVÝ VÁLCOVANÝ NOSNÍK	JĀ 70x40/3	4,85 M	2 KS								
OCELOVÝ VÁLCOVANÝ NOSNÍK	JĀ 100x100/4	2,80 M	1 KS	OCELOVÝ VÁLCOVANÝ NOSNÍK	JĀ 100x100/4	2,80 M	1 KS								
ROŠTOVÁ POCHOZÍ PLOCHA	POROROŠT	CCA 22,50 M2		ROŠTOVÁ POCHOZÍ PLOCHA	POROROŠT	CCA 9,0 M2									

Zodp. projektant: Ing. Jan Džugan Náměstí 5. května 357 364 64 Bečov nad Teplou jan.dzugan.archadus@gmail.com +420 721 544 167	Investor BEPOF spol. s r.o. Zahradní 492, 351 42 Hranice		
	Místo stavby Hranice, p.č. 3134/1, st.č. 522/1		
	Kat. území Hranice u Aše [647641]		
	Datum 01/2023	Formát 841/420	Měřítko 1:50
Stavba	STAVEBNÍ ÚPRAVY - ÚSPORY VODY VE SPOLEČNOSTI BEPOF, spol. s r.o.		
Stupeň DUR + DSP	Obsah VÝKRES STROPU NAD SUTUERÉNEM	Číslo výk. D.1.6	