


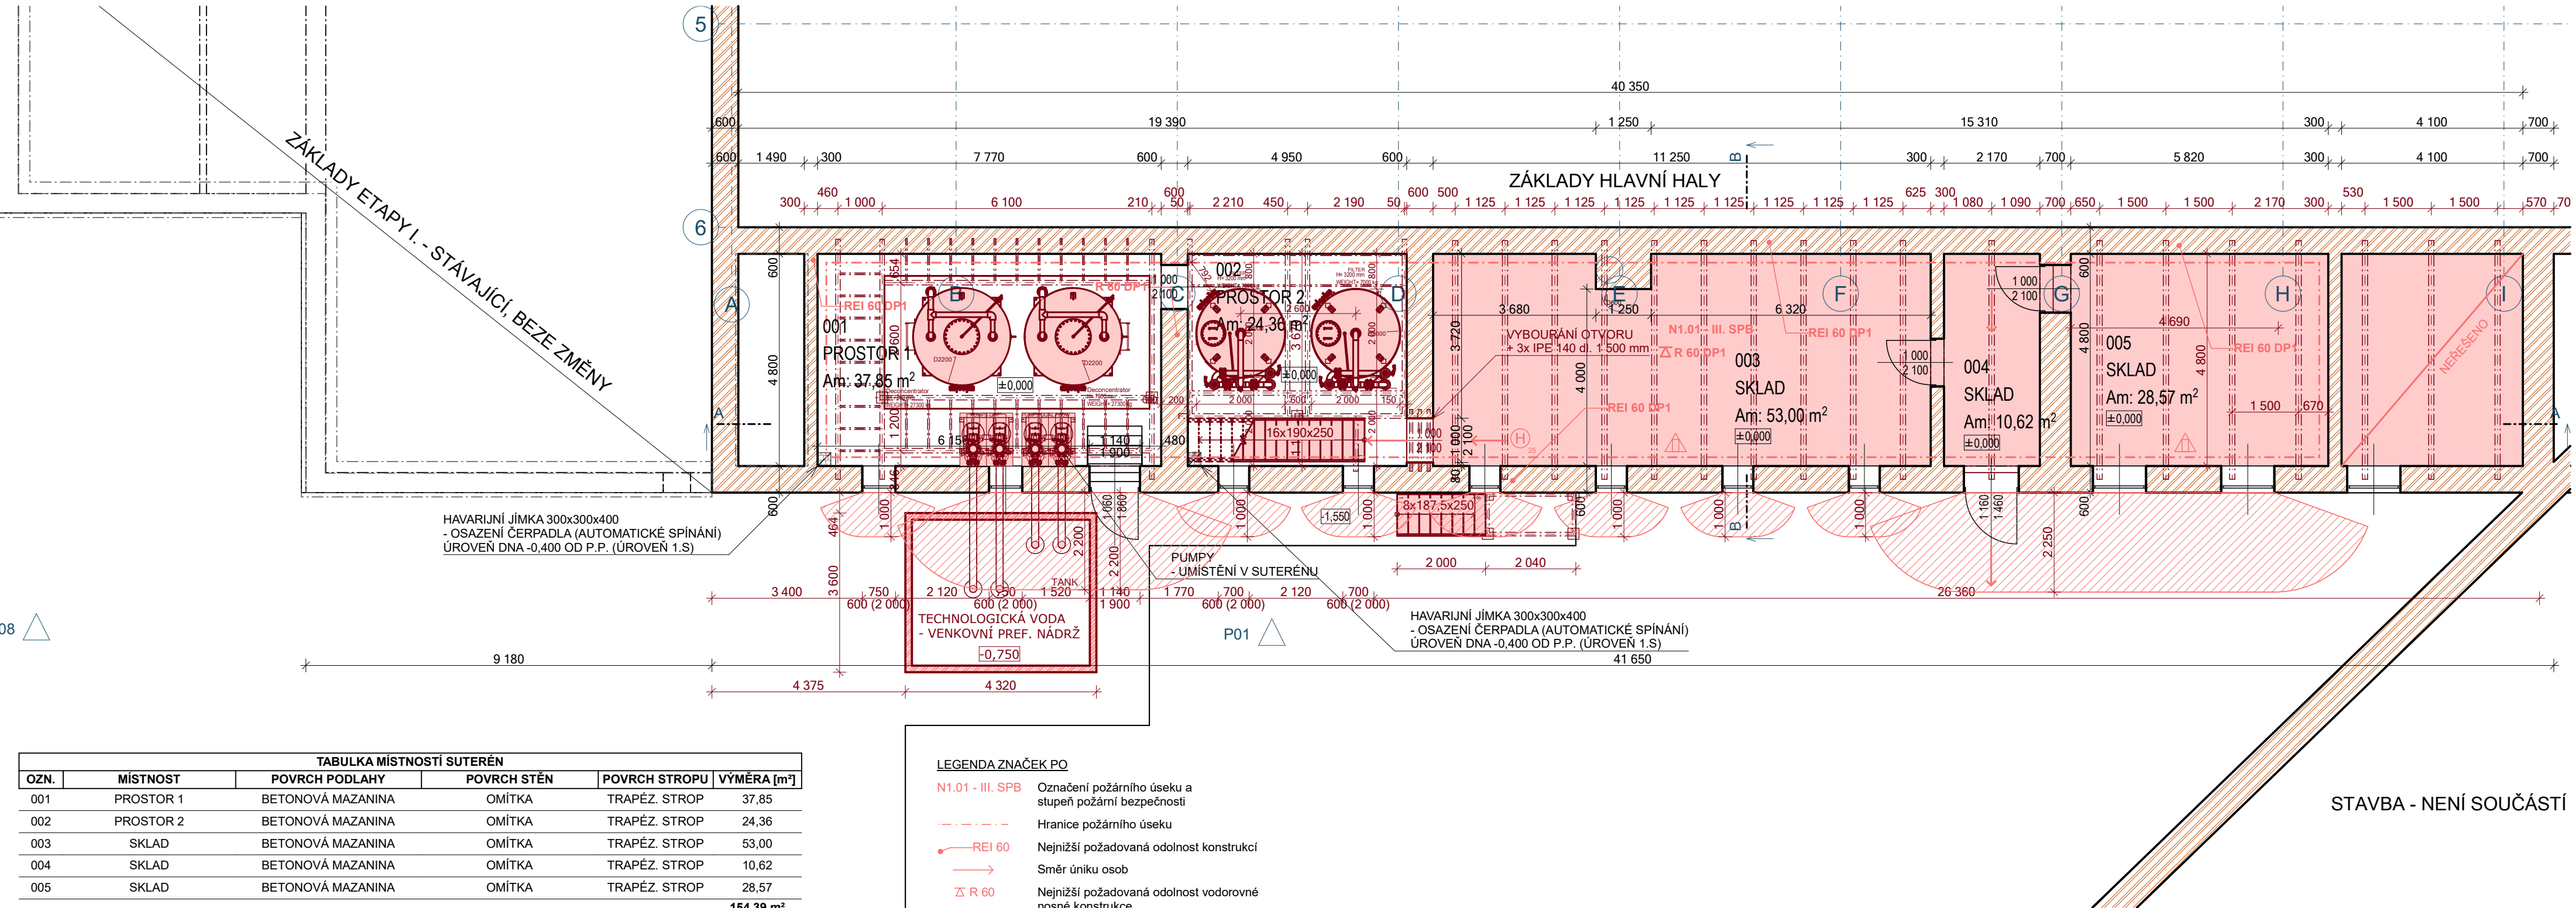

TABULKA MÍSTNOSTÍ SUTERÉN					
OZN.	MÍSTNOST	POVRCH PODLAHY	POVRCH STĚN	POVRCH STROPU	VÝMĚRA [m²]
001	PROSTOR 1	BETONOVÁ MAZANINA	OMÍTKA	TRAPÉZ. STROP	37,85
002	PROSTOR 2	BETONOVÁ MAZANINA	OMÍTKA	TRAPÉZ. STROP	24,36
003	SKLAD	BETONOVÁ MAZANINA	OMÍTKA	TRAPÉZ. STROP	53,00
004	SKLAD	BETONOVÁ MAZANINA	OMÍTKA	TRAPÉZ. STROP	10,62
005	SKLAD	BETONOVÁ MAZANINA	OMÍTKA	TRAPÉZ. STROP	28,57
					154,39 m²

TABULKA MÍSTNOSTÍ SUTERÉN 1:1

LEGENDA MATERIÁLŮ

NOSNÁ STĚNA Z CIHEL PLNÝCH

LEGENDA ZNAČEK PO

- N1.01 - III. SPB Označení požárního úseku a stupeň požární bezpečnosti
- Hranice požárního úseku
- REI 60 Nejnížší požadovaná odolnost konstrukcí
- Směr úniku osob
- Δ R 60 Nejnížší požadovaná odolnost vodorovné nosné konstrukce
- ⚠ Přenosný hasicí přístroj
- H Vnitřní odběrné místo

Zodp. projektant: ING. LUDĚK FERENC Požární bezpečnost staveb Tyršova 262 354 71 Velká Hleďsebe ludekferenc@seznam.cz +420 724 163 842	Investor		BEPOF spol. s r.o. Zahradní 492, 351 42 Hranice				
	Místo stavby		Hranice, p.č. 3134/1, st.č. 522/1				
	Kat. území		Hranice u Aše [647641]				
	Datum	06/2023	Formát	594/297			
					Měřítko	1:100	
Stavba	STAVEBNÍ ÚPRAVY - ÚSPORY VODY VE SPOLEČNOSTI BEPOF, spol. s r.o.						
Stupeň	DUR + DSP	Obsah	PBR - SUTERÉN			Číslo výk	D.1.3.1