


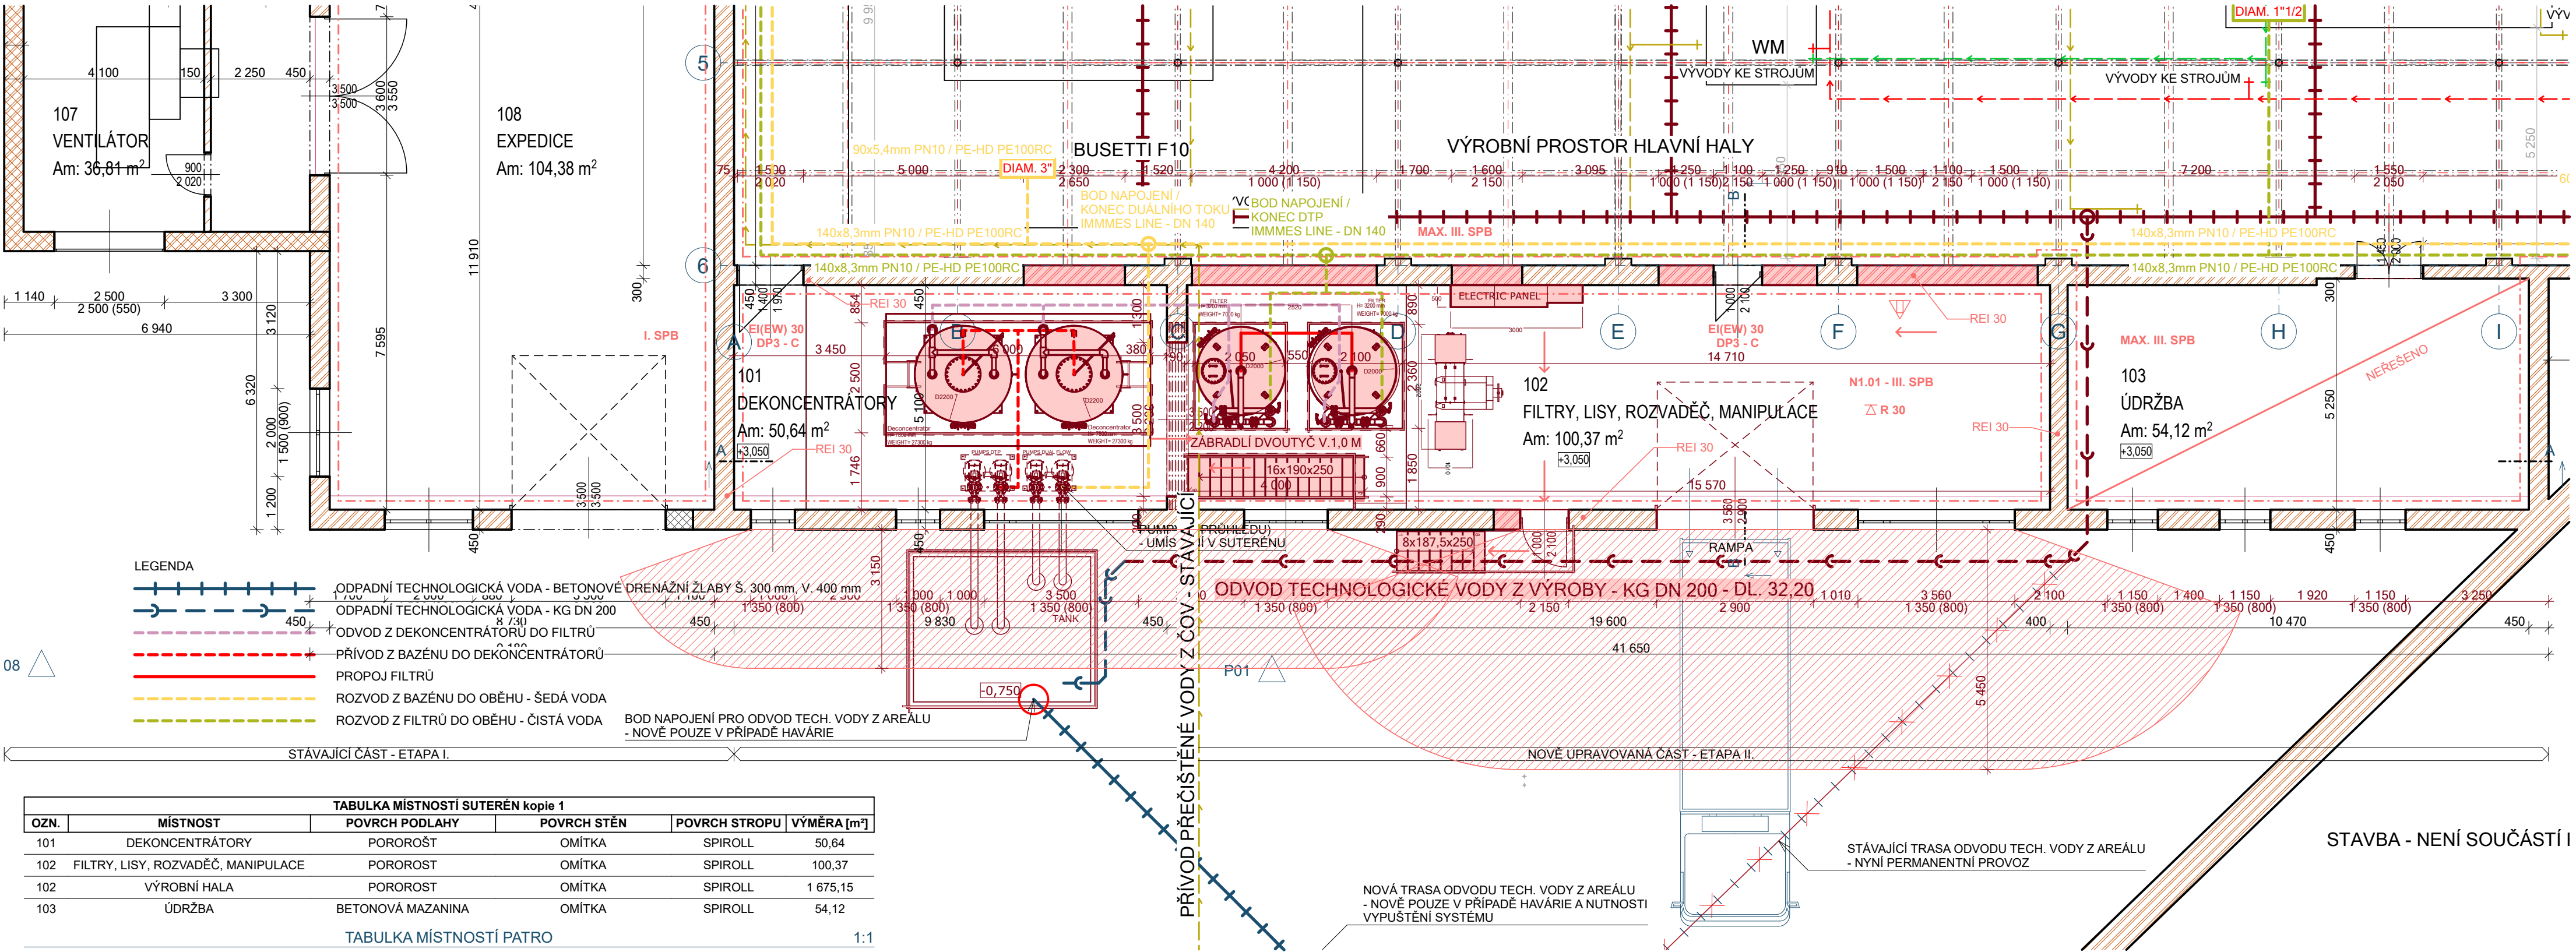

Zodp. projektant: ING. LUDĚK FERENC Požární bezpečnost staveb Tyršova 262 354 71 Velká Hleďsebe ludekferenc@seznam.cz +420 724 163 842							
	Investor	BEPOF spol. s r.o. Zahradní 492, 351 42 Hranice					
	Místo stavby	Hranice, p.č. 3134/1, st.č. 522/1					
	Kat. území	Hranice u Aše [647641]					
	Datum	06/2023	Formát		594/297	Měřítko	1:100
Stavba	STAVEBNÍ ÚPRAVY - ÚSPORY VODY VE SPOLEČNOSTI BEPOF, spol. s r.o.						
Stupeň	DUR + DSP	Obsah	PBŘ - 1. NP			Číslo výk	D.1.3.2