


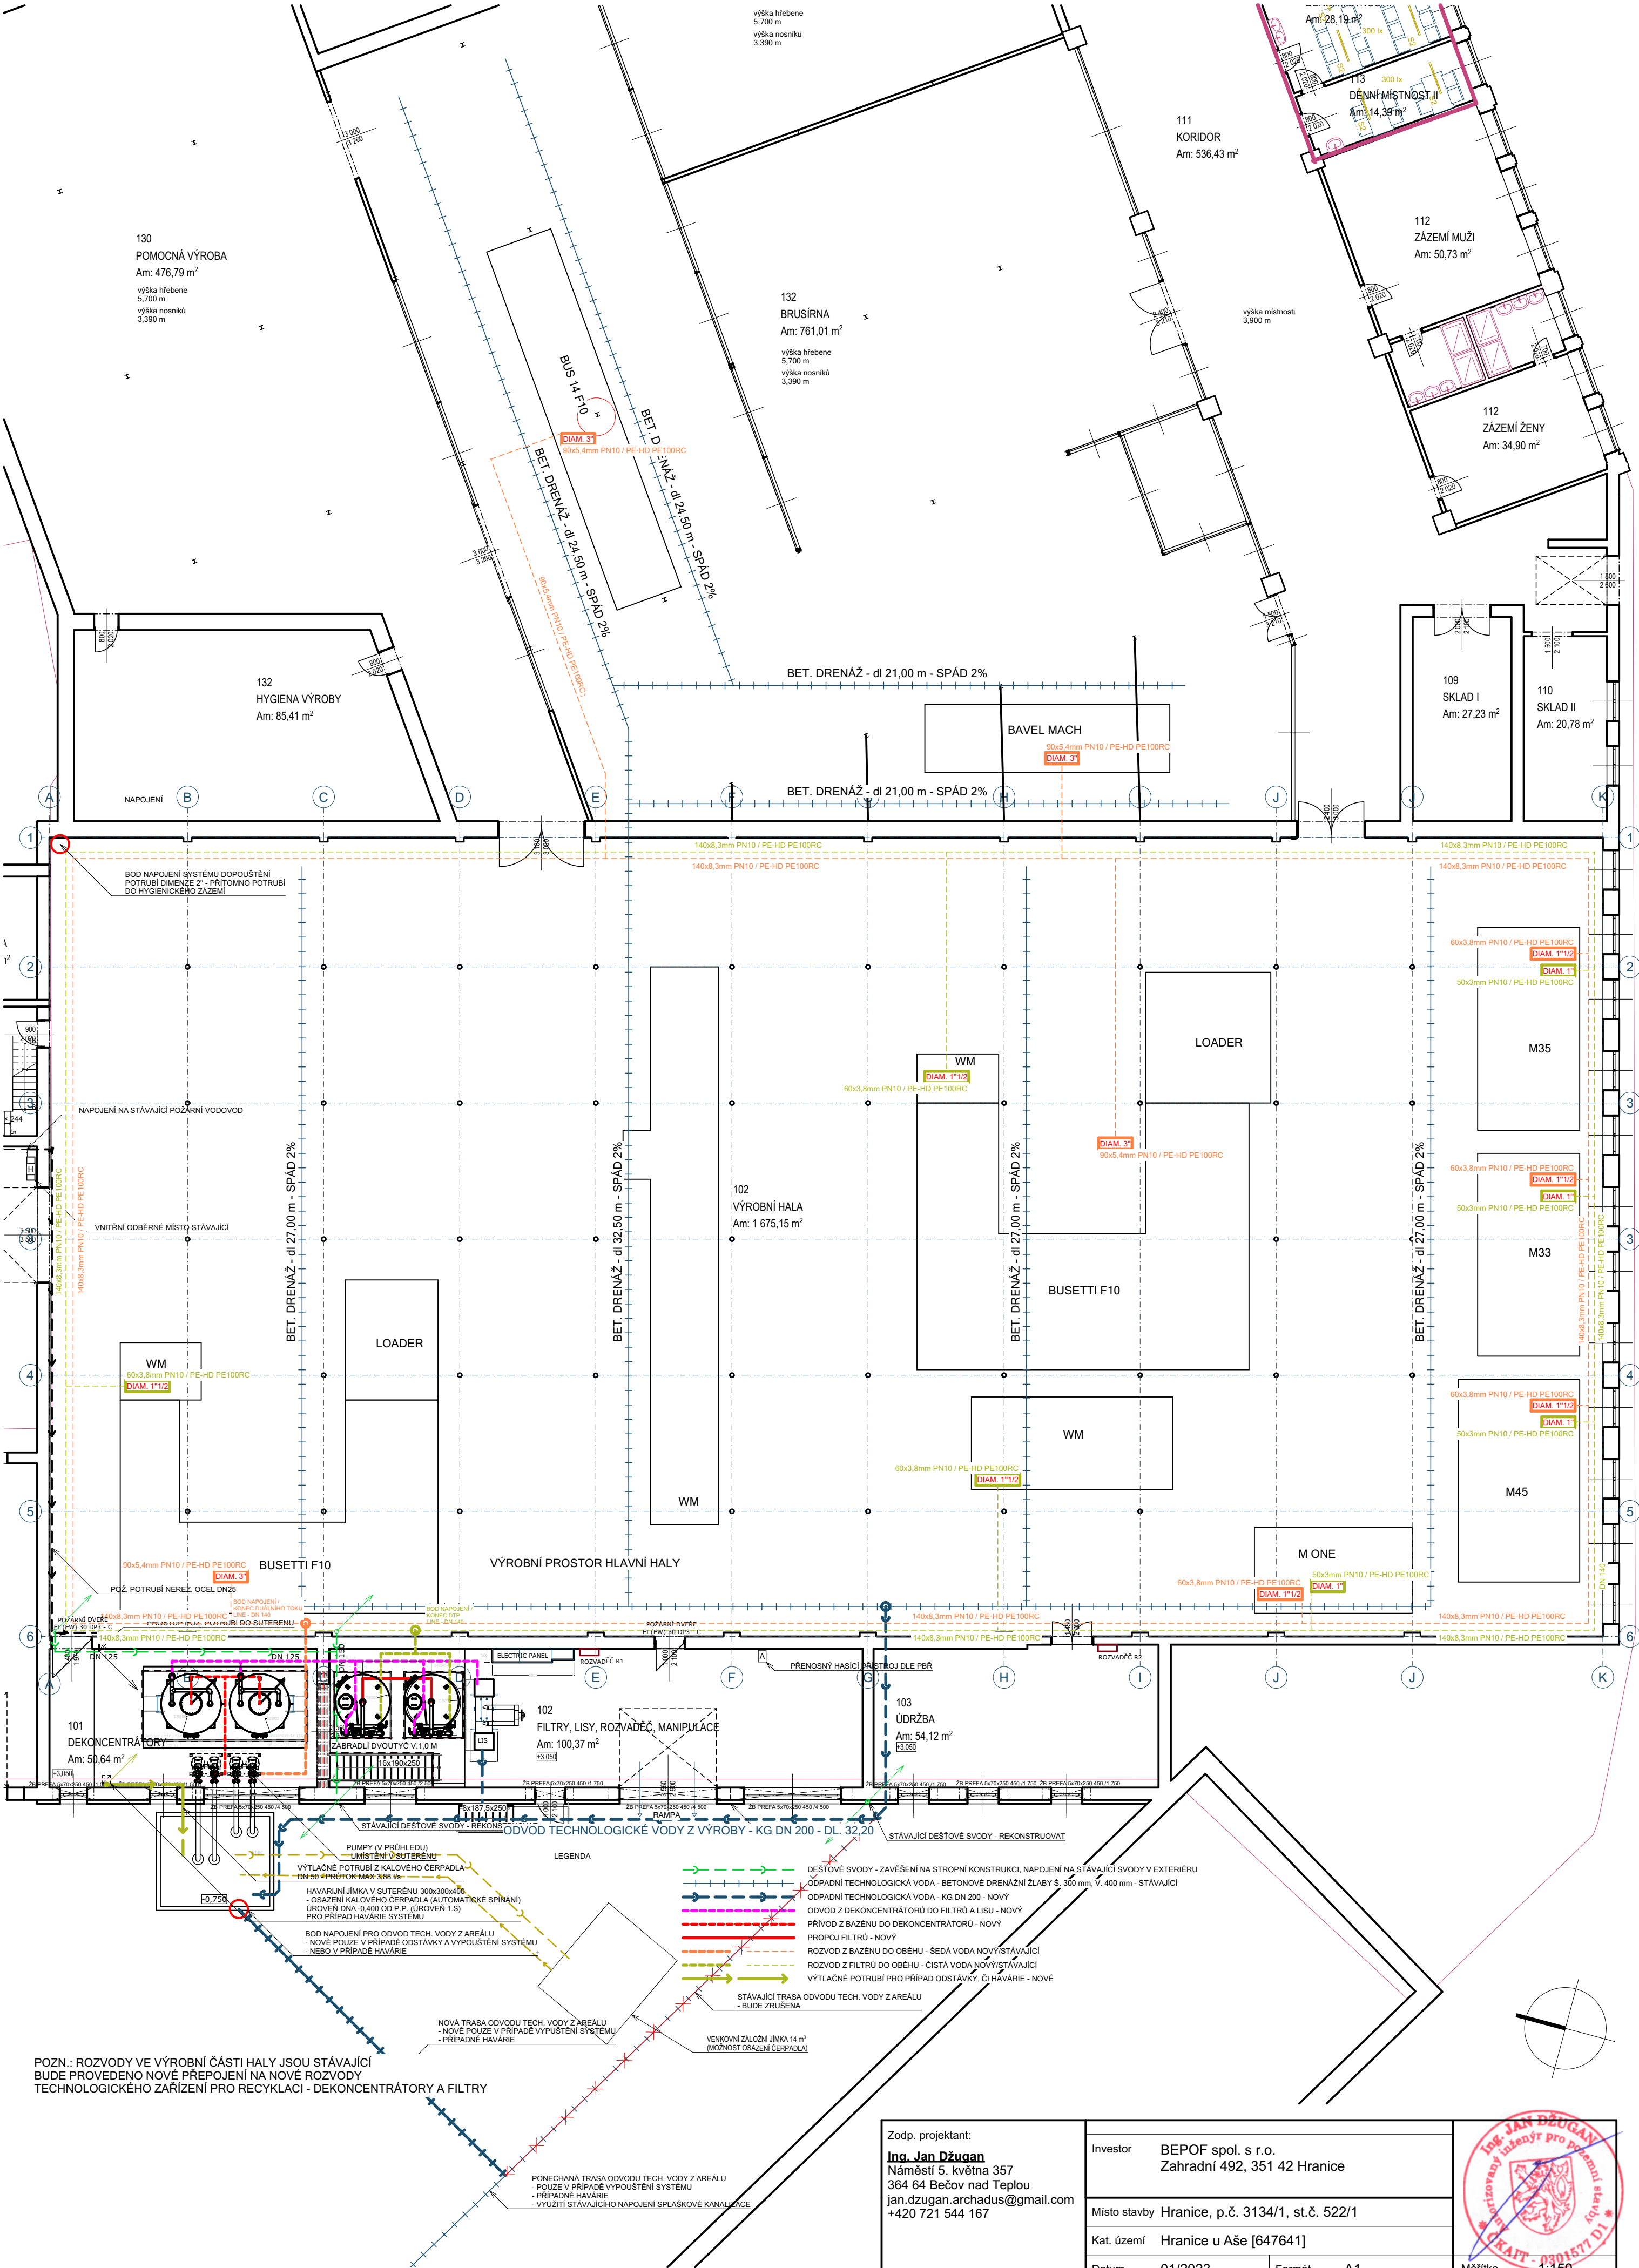

POZN.: ROZVODY VE VÝROBNÍ ČÁSTI HALY JSOU STÁVAJÍCÍ
BUDE PROVEDENO NOVÉ PŘEPOJENÍ NA NOVÉ ROZVODY
TECHNOLOGICKÉHO ZAŘÍZENÍ PRO RECYKLACI - DEKONCENTRÁTORY A FILTRY

Zodp. projektant: Ing. Jan Džugan Náměstí 5. května 357 364 64 Bečov nad Teplou jan.dzugan.archadus@gmail.com +420 721 544 167		Investor		BEPOF spol. s r.o. Zahradní 492, 351 42 Hranice			
		Místo stavby		Hranice, p.č. 3134/1, st.č. 522/1			
		Kat. území		Hranice u Aše [647641]			
		Datum		01/2023	Formát		A1
							Měřítka
Stavba STAVEBNÍ ÚPRAVY - ÚSPORY VODY VE SPOLEČNOSTI BEPOF, spol. s r.o.							
Stupeň	DUR + DSP	Obsah		TECHNOLOGICKÉ ROZVODY VODY		Číslo výk	D.4.2