


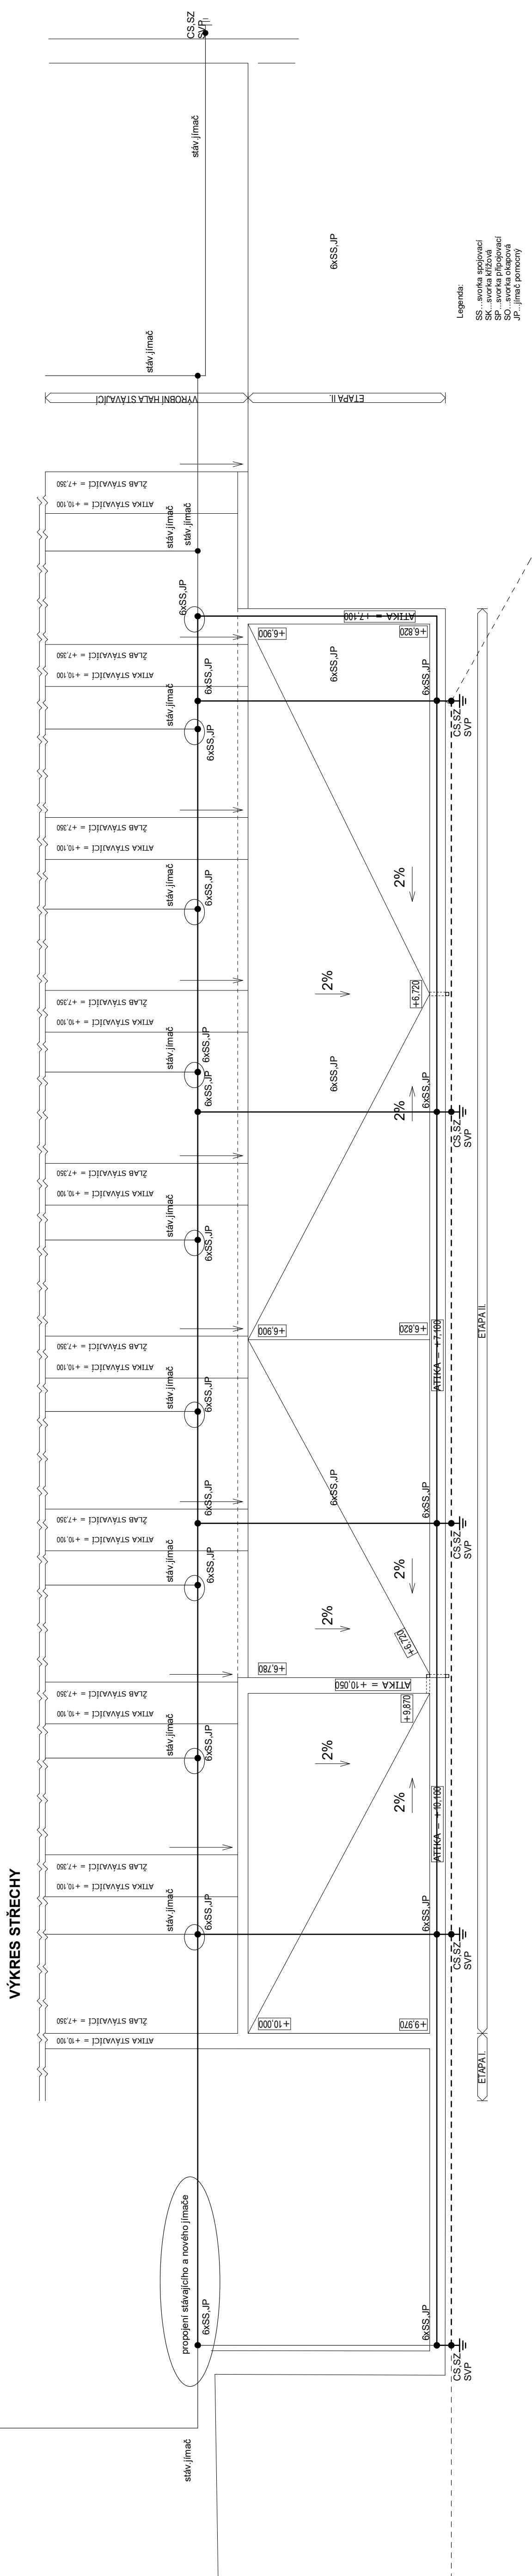

Legenda:

SS...svorka spojovací
SK...svorka křížová
SP...svorka připojovací
SO...svorka okapová
P...jímač pomocný

Poznámka:

1. Jímací soustava bude provedena vodičem jako stávající objekty - lano FeZn D 8 mm

/eškeré výrobky budou certifikované pro použití na hromosvod

SILNOPROUDÁ ELEKTROTECHNIKA + HROMOSVOD

Ved. projektant: Ing. Jan Džugan Náměstí 5. května 357 364 64 Bečov nad Teplou jan.dzugan.archadus@gmail.com +420 721 544 167	Investor	BEPOF spol. s r.o. Zahradní 492, 351 42 Hranice		Zodp. projektant: Miroslav Pech Francouzská tř.2016/3 32600 Plzeň pechel@volny.cz
	Místo stavby	Hranice, p.č. 3134/1, st.č. 522/1		
	Kat. území	Hranice u Aše [64764 1]		
	Datum	01/2023	Formát	
Stavba STAVEBNÍ ÚPRAVY - ÚSPORY VODY VE SPOLEČNOSTI BEPOF, spol. s r.o.				
Stupeň	DUR + DSP	Obsah	STŘECHA, ÚPRAVA HROMOSVODU VÝŘEZ	
			Měřítko	1:100
			Číslo výk.	D 5.4