
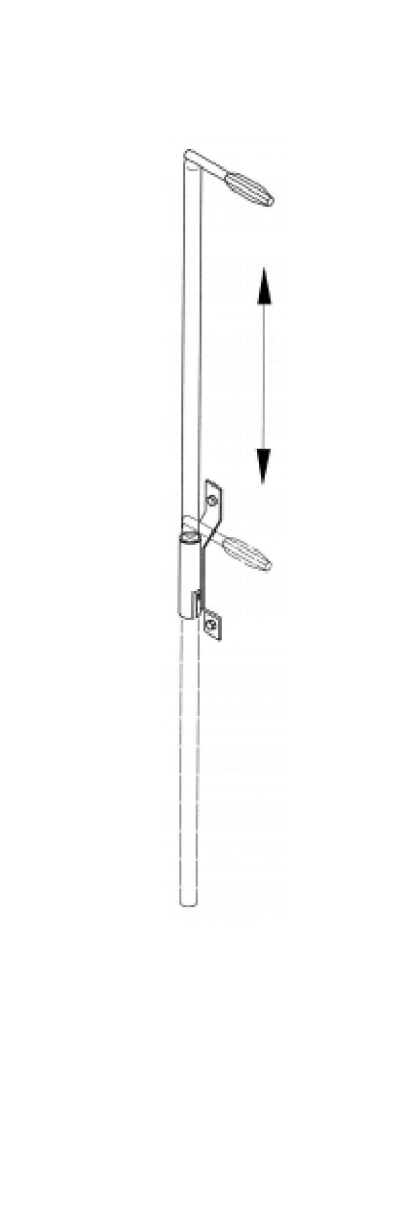
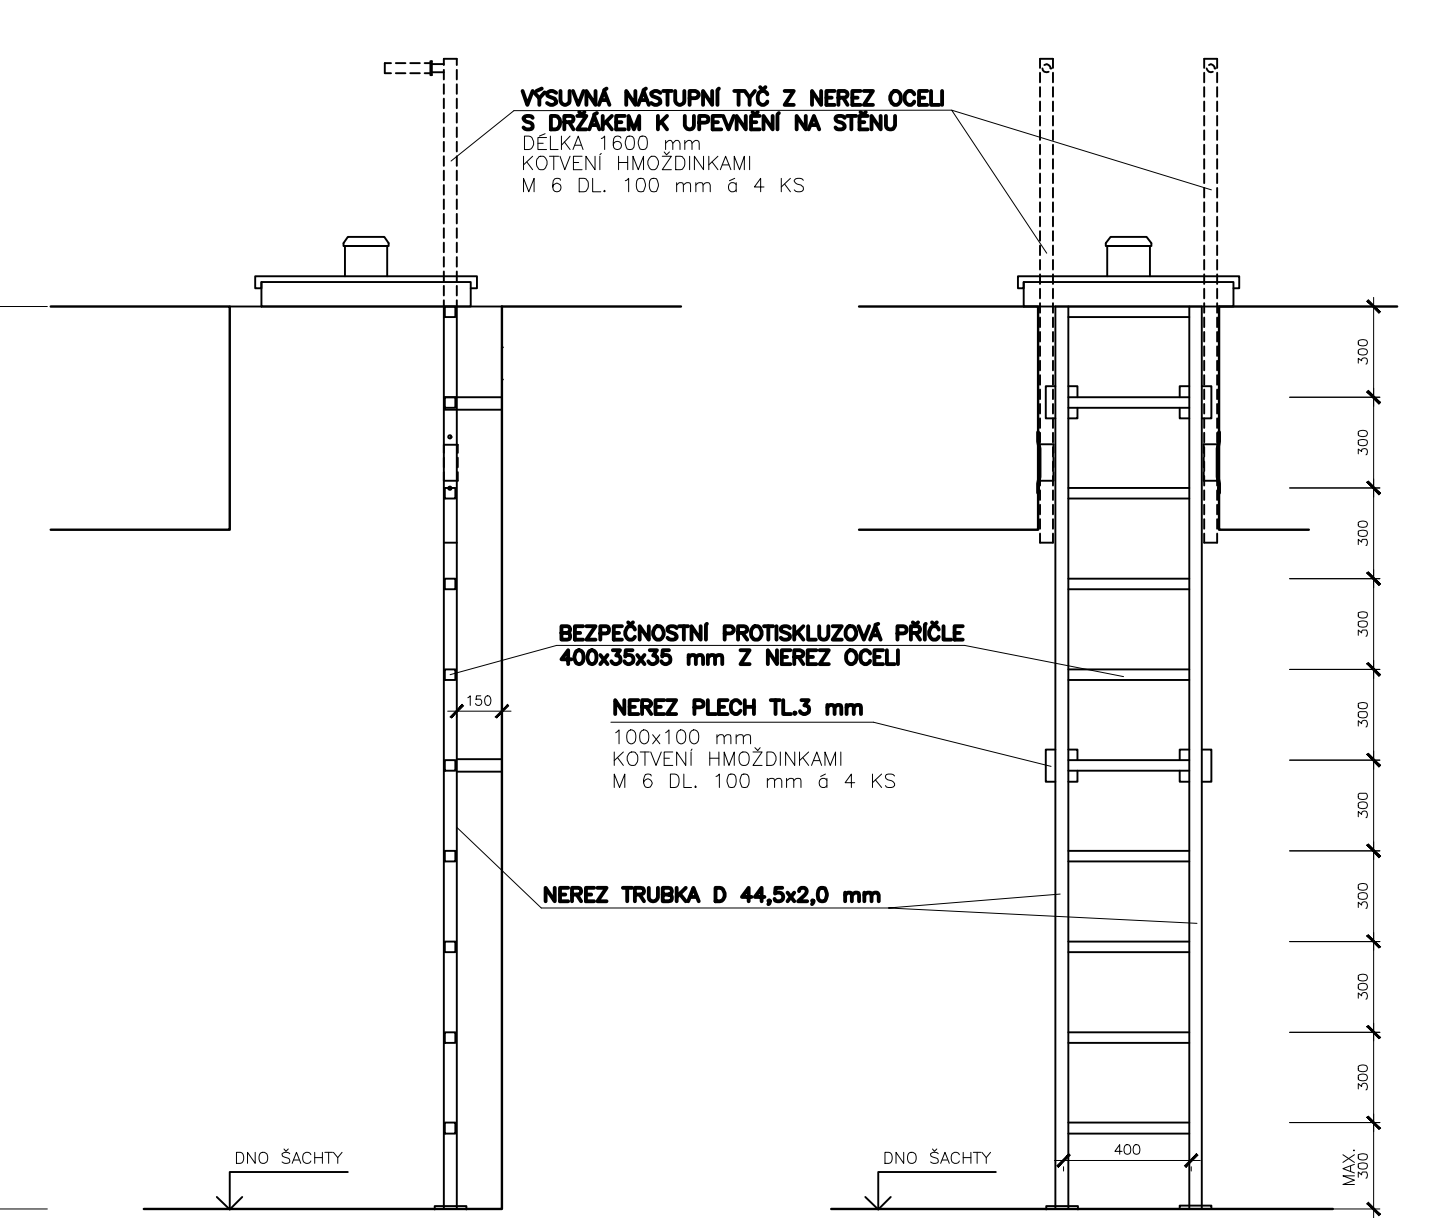
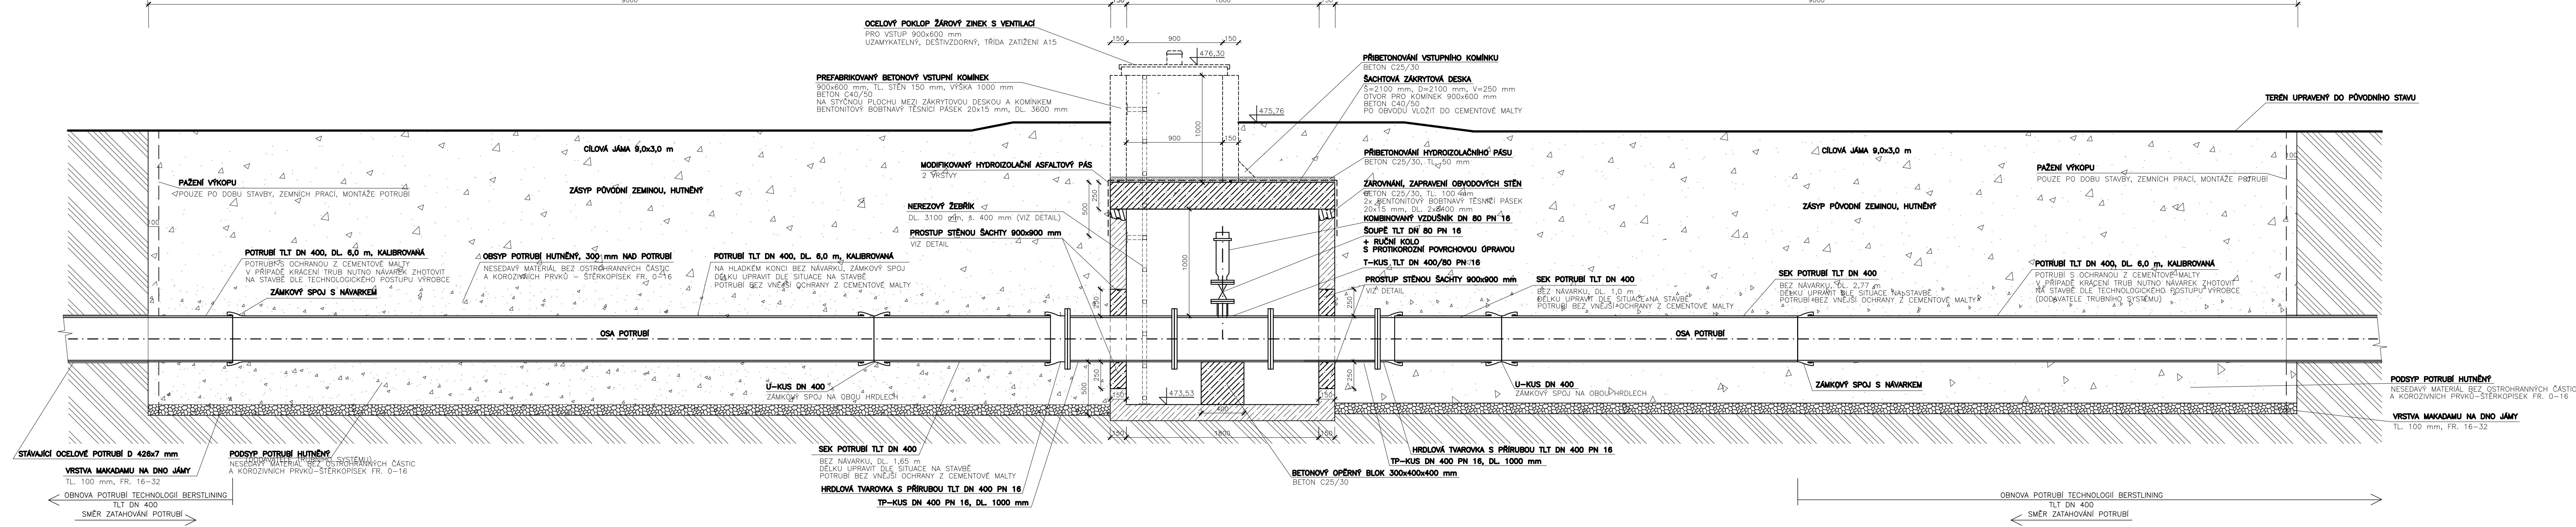


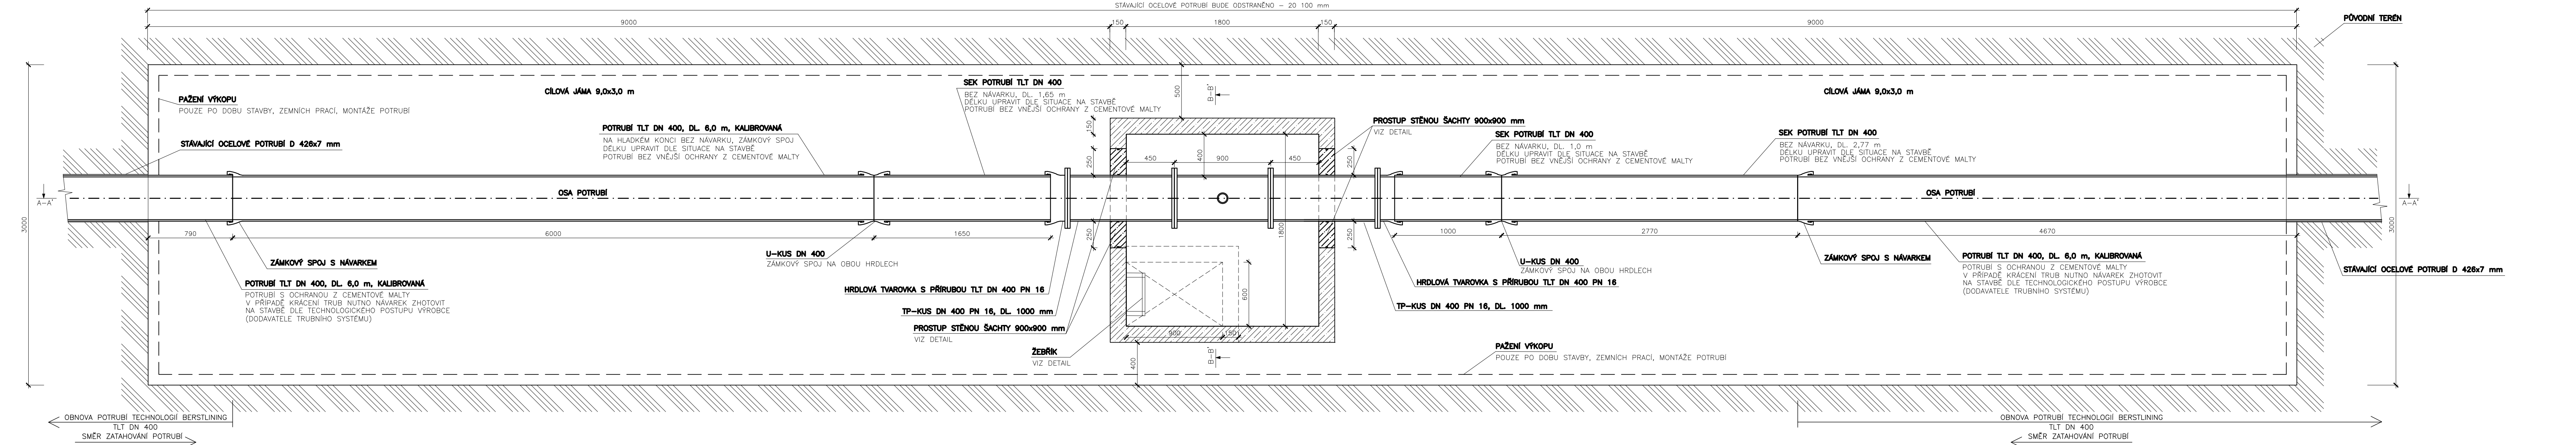

MATERIÁL - POPIS	JEDN.	KG/JEDN.	MNOŽSTVÍ	KG CELKEM
NEREZOVÁ TRUBKA ø 44,5x2 mm (STĚŘNÝ)	bm	2,1	7,5	15,8
PROTISKLUZOVÁ PŘÍČE 35x35 mm Z NEREZ OCELI	bm	0,65	4,8	3,1
PÁSOVINA 100x3 mm, DL100 mm	bm	2,335	0,7	1,6
NEREZ HMOŽDINKY DO BETONU M 6 DL 100 mm	ks	-	24	-
VÝSUVNÁ NÁSTUPNÍ TYČ Z NEREZ OCELI S DRŽÁKEM K UPEVNĚNÍ NA STĚNU, DL 1600 mm	ks	5,8	2	11,6

PŘESNÉ ROZMĚRY NUTNO OVĚRIT PŘED ZHOTOVENÍM NA STAVBĚ A PŘÍPOSOBIT SKUTEČNÉMU POPR. NAVRHOVANÉMU STAVU STAVEBNÍCH, POPR. TECHNOLOGICKÝCH KONSTRUKCÍ!!!


KE KAŽDÉMU VÝROBKU BUDE PO ZAMĚŘENÍ SKUTEČNÉHO STAVU NA STAVBĚ ZPRACOVÁNA VÝROBNÍ DOKUMENTACE, KTERÁ BUDE SOUČÁSTÍ DODÁVKY STAVBY!!!

V PŘÍPADĚ SVAŘOVÁNÍ BUDOU ZPRACOVÁNY TECHNOLOGICKÉ POSTUPY SVAŘ.


VÝSUVNÉ NÁSTUPNÍ TYČE BUDOU POUŽITY V MINIMÁLNĚ STEJNÉ KVALITĚ JAKO VÝSUVNÉ NÁSTUPNÍ TYČE Z NEREZOVÉ OCELI K UPEVNĚNÍ NA STĚNU, DL 1,6 m OD SPOLEČNOSTI ZARGES CZ, s.r.o. VIZ DETAIL.

ZEBŘÍK I VÝSUVNÉ NÁSTUPNÍ TYČE BUDOU PROVEDENY Z NEREZOVÉ OCELI TRÁBY 1.4301.

DETAIL DOBETONOVÁNÍ PROSTUPU POTRUBÍ STĚNOU ŠACHTY:

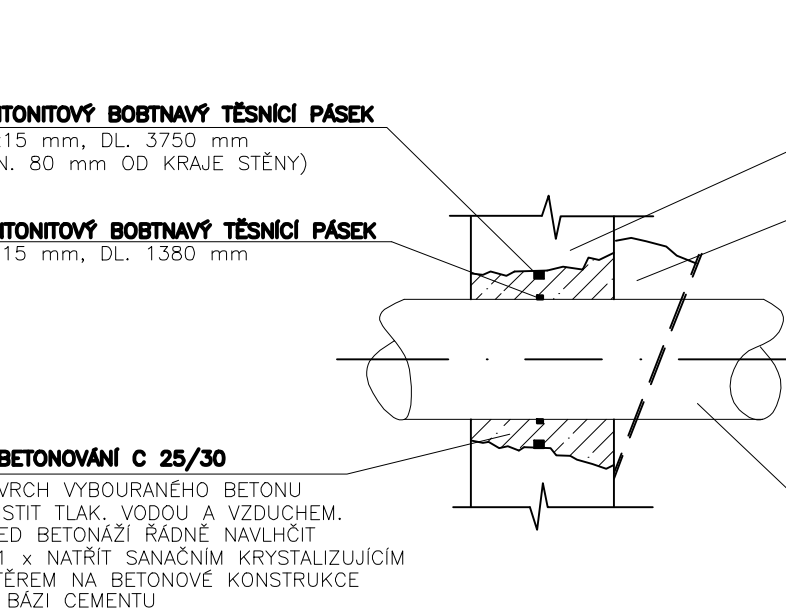

DETAIL POKLOPU:

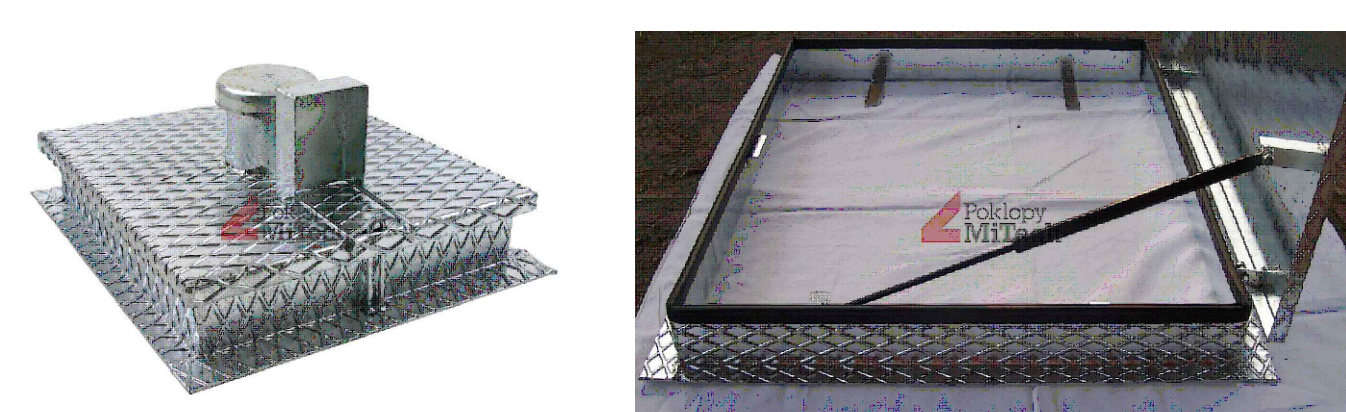

POKLOP BUDE DODÁN JAKO KOMPLETNÍ VÝROBEK, VČETNĚ VŠECH JEHO SOUČÁSTÍ, A TO V MINIMÁLNĚ STEJNÉ KVALITĚ JAKO OCELOVÝ POKLOP Z ŽAROVNÉHO ŽELEZA S VENTILACÍ 600x900 mm. UZAMKATELNÝ, DEŠŤIVODOPNÝ, TRÍDA ZATÍŽENÍ A15, TL. PLECHU 3+1 mm OD SPOLEČNOSTI MITECH.

HIP: ING. ROBERT ROH ZODP. PROJ. ING. P. TURKOVÁ KRESLIL: ING. JAKUB MACH	INVESTOR: VHZ ŠUMPERK, s.r.o. MÍSTO: ŠUMPERSKO KRAJ: OLOMOUCKÝ	voding Hranice spol. s r.o.
AKCE: OBNOVA PŘÍVÁDEČÍCH VODOVODNÍCH ŘÁDŮ KOUTY N.D. - ŠUMPERK ETAPA I., SO 02	ZAK. ČÍSLO: 13.13172 ARCH. ČÍSLO: 50-86-1661/2 STUPEŇ: OPS DATUM: ZÁŘÍ 2020	MÉRÍTKO: VÝKRES ČÍSLO: D.1.1.12
PŘÍLOHA: D.1.1 SO 02 PŘÍVÁDEČÍCH VODOVODNÍCH ŘÁD		
VÝKRES VZDUŠNÍKOVÉ ŠACHTY-km 5,172		