


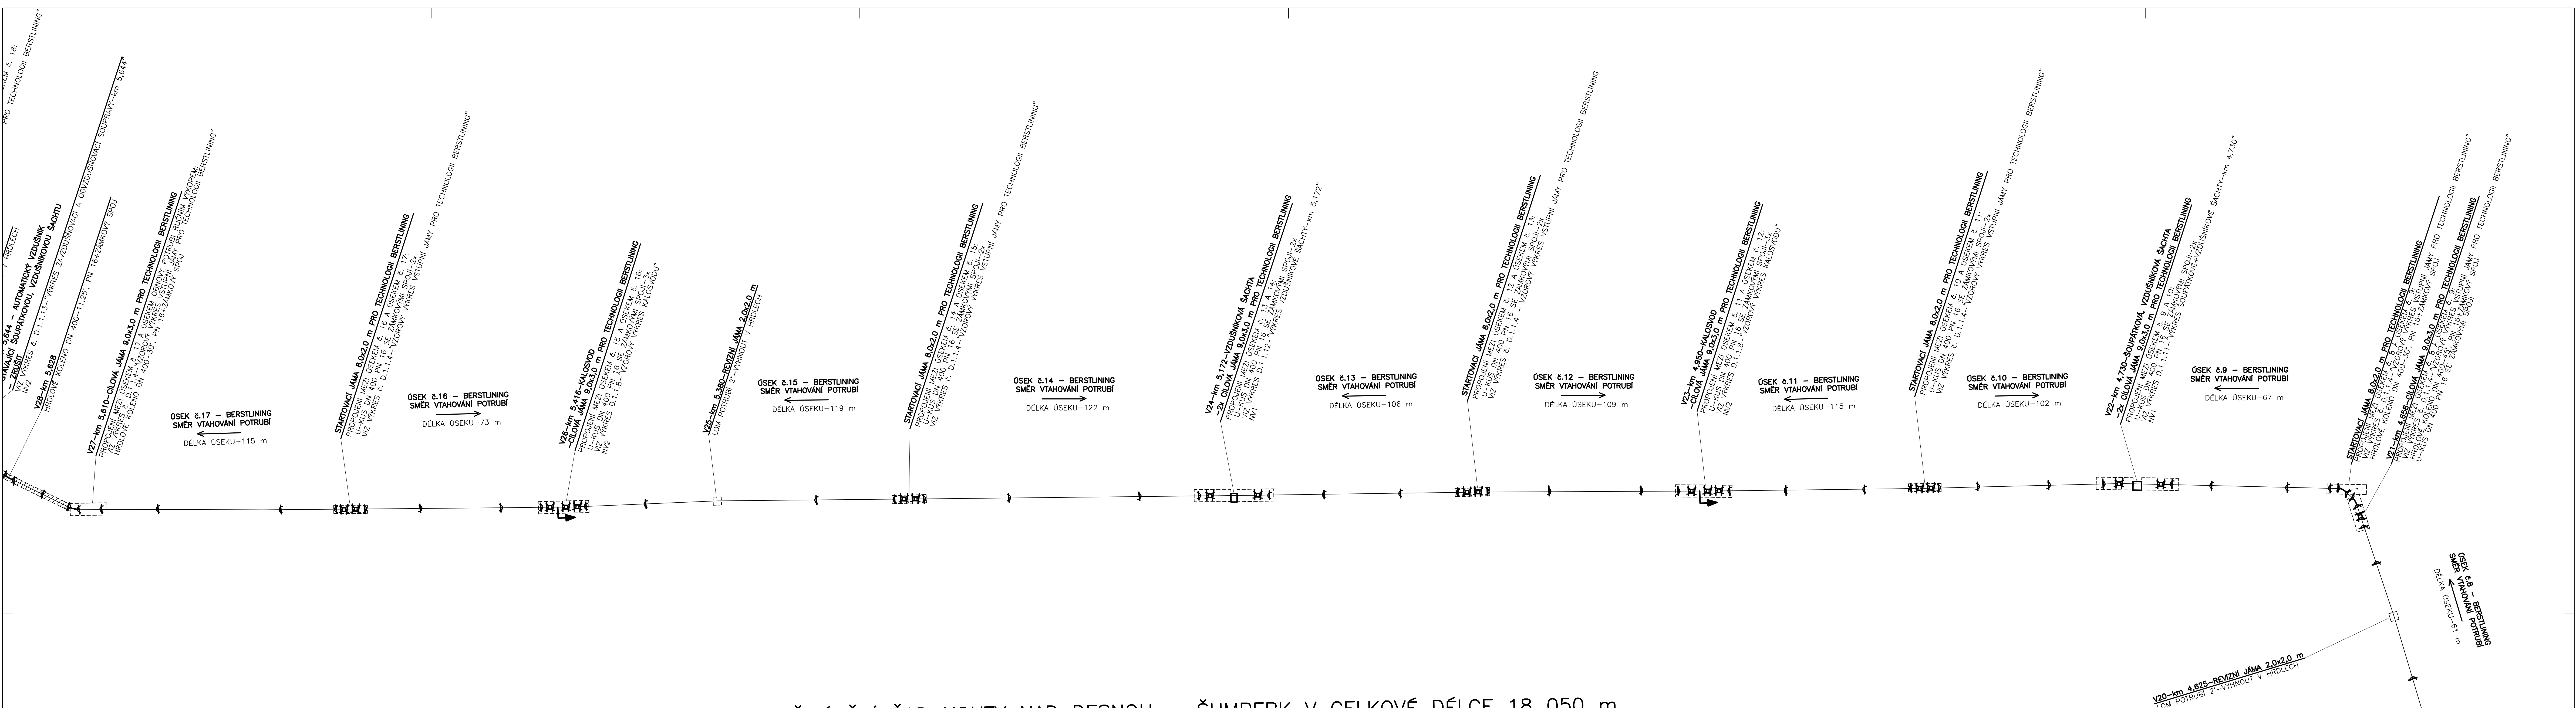


PŘIVÁDĚCÍ ŘAD KOUTY NAD DESNOU – ŠUMPERK V CELKOVÉ DÉLCE 18 050 m
ETAPA I., SO 02 – PŘIVÁDĚCÍ ŘAD TLT DN 400, DL. 3 478 m
OBNOVA POTRUBÍ TECHNOLOGIÍ BERSTLINING

LEGENDA:

- STARTOVACÍ JAMA PRO TECHNOLOGII BERSTLINING 8,0 x 2,0 m, HLÓUBKA 0,5 m POD NIVELETU POTRUBÍ
- CÍLOVÁ JAMA PRO TECHNOLOGII BERSTLINING 9,0 x 3,0 m, HLÓUBKA 0,5 m POD NIVELETU POTRUBÍ
- REVIZNÍ JAMA 2 x 2 m, HLÓUBKA PO NIVELETU POTRUBÍ
- OBNOVA POTRUBÍ OTEVŘENÝM VÝKPEM
- POTRUBÍ ULÓŽENO V CHRÁNÍČE
- KALOSVOD
- ŠACHTA
- HRDLOVÉ KOLENO
- HRDLOVÁ TVAROVKA S PŘÍRUBOVOU ODOBOČKOU
- E-KUS HRDLOVÁ TVAROVKA S PŘÍRUBOU
- SOUPĚ PŘÍRUBOVÉ
- VZDUŠNÍK
- SPOUJKA JISTĚNÁ PROTI POSUNU (HRDLO-HRDLO)
- TP-KUS PŘÍRUBOVÁ TROUBA
- F-KUS PŘÍRUBOVÁ TVAROVKA S HLADKÝM KONCEM
- PŘÍRUBOVÁ REDUKCE
- U-KUS HRDLOVÁ PŘESUVKA

KLAD LISTŮ:

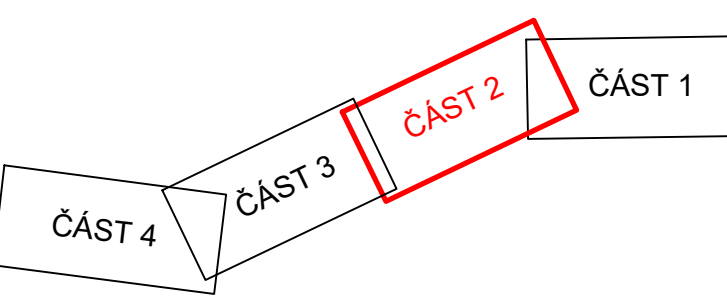

HIP: ING. ROBERT ROH ZODP. PROJ: ING. P. TURKOVÁ KRESLIL: ING. JAKUB MACH	INVESTOR: VHZ ŠUMPERK, a.s. MÍSTO: ŠUMPERSKO KRAJ: OLOMOUCKÝ	voding Hranice spol. s r.o.
AKCE: OBNOVA PŘIVÁDĚCÍCH VODOVODNÍCH ŘÁDŮ KOUTY N.D. - ŠUMPERK ETAPA I., SO 02	ZAK. ČÍSLO: 13 1317/2 ARČNÍ ČÍSLO: 80-85-1851/2 STUPEŇ: DPS DATUM: ZÁŘÍ 2020	MÉRÍTKO: VÝKRES ČÍSLO: 1 : 500 D.1.1.2.2
PŘÍLOHA: D.1.1 SO 01 PŘIVÁDĚCÍ VODOVODNÍ ŘÁD KLADEČSKÉ SCHÉMA - ČÁST 2		