


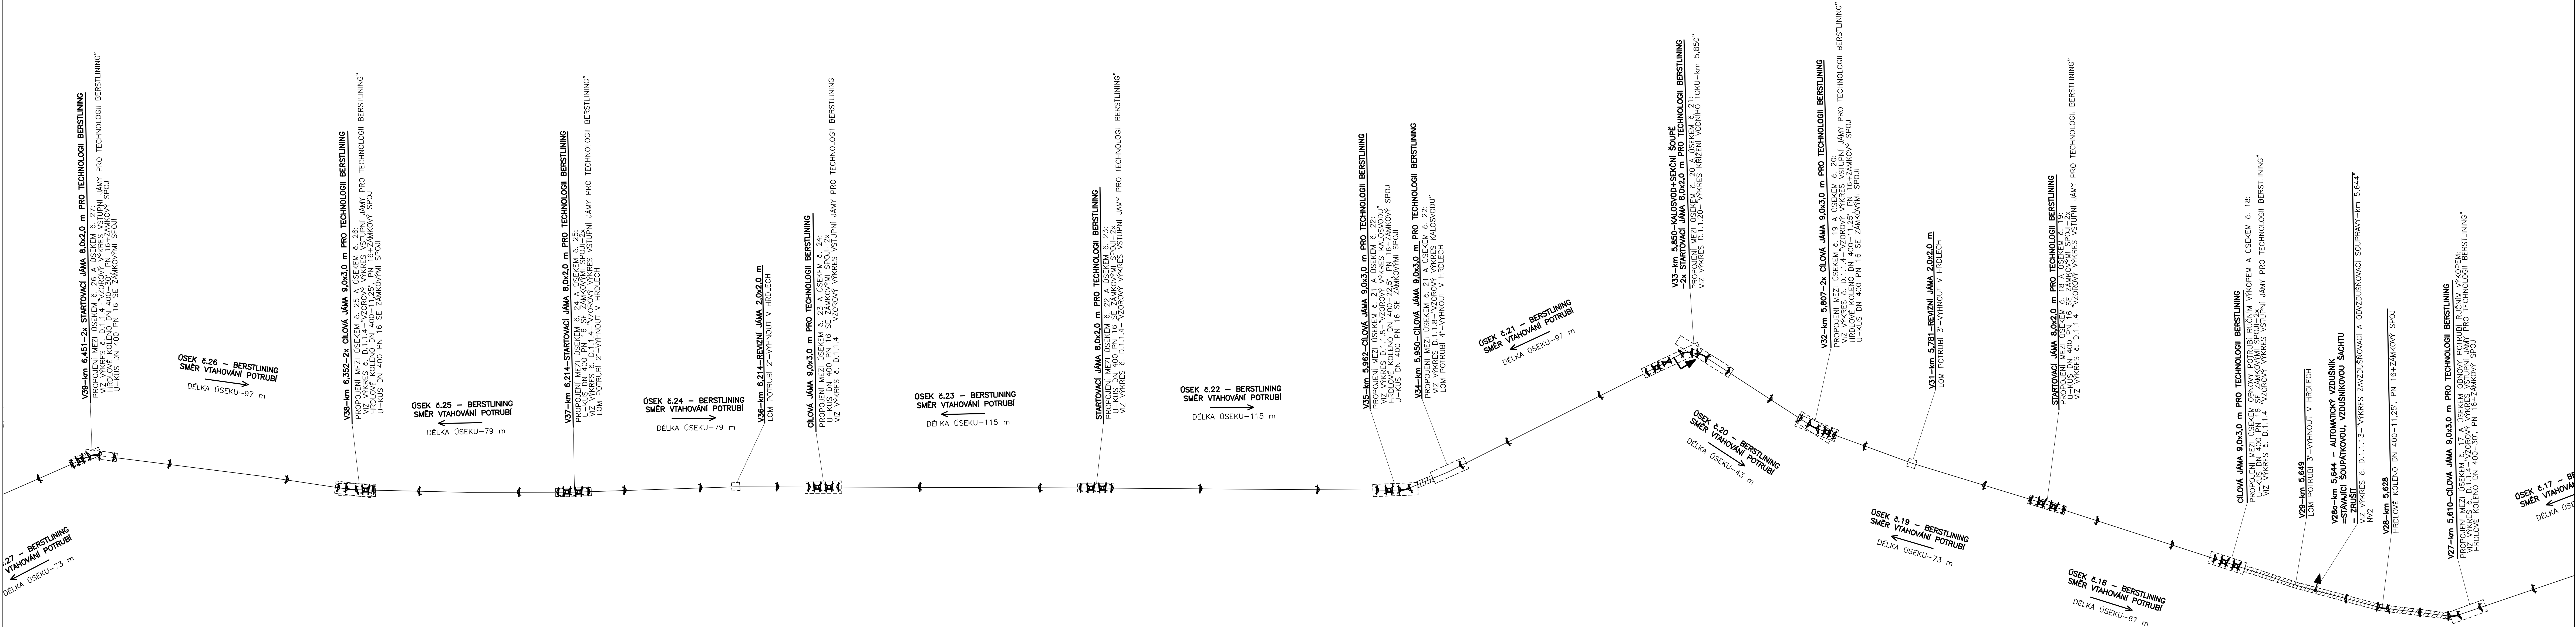


PŘIVÁDĚCÍ ŘAD KOUTY NAD DESNOU – ŠUMPERK V CELKOVÉ DÉLCE 18 050 m
ETAPA I., SO 02 – PŘIVÁDĚCÍ ŘAD TLT DN 400, DL. 3 478 m
OBNOVA POTRUBÍ TECHNOLOGIÍ BERSTLINING

LEGENDA:

- STARTOVACÍ JAMA PRO TECHNOLOGII BERSTLINING 8,0 x 2,0 m, HLOUBKA 0,5 m POD NIVELETU POTRUBÍ
- CÍLOVÁ JAMA PRO TECHNOLOGII BERSTLINING 9,0 x 3,0 m, HLOUBKA 0,5 m POD NIVELETU POTRUBÍ
- REVIZNÍ JAMA 2 x 2 m, HLOUBKA PO NIVELETU POTRUBÍ
- OBNOVA POTRUBÍ OTEVŘENÝM VÝKOPEM
- POTRUBÍ ULOŽENO V CHRÁNIČCE

- KALOSVOD
- ŠACHTA
- HRDLOVÉ KOLENO
- HRDLOVÁ TVAROVKA S PŘÍRUBOVOU ODOBOČKOU
- E-KUS HRDLOVÁ TVAROVKA S PŘÍRUBOU
- SOUPĚ PŘÍRUBOVÉ
- VZDUŠNÍK
- SPOJKA JIŠTĚNÁ PROTI POSUNU (HRDLO-HRDLO)
- TP-KUS PŘÍRUBOVÁ TROUBA
- F-KUS PŘÍRUBOVÁ TVAROVKA S HLADKÝM KONCEM
- PŘÍRUBOVÁ REDUKCE
- U-KUS HRDLOVÁ PŘESUVKA

KLAD LISTŮ:

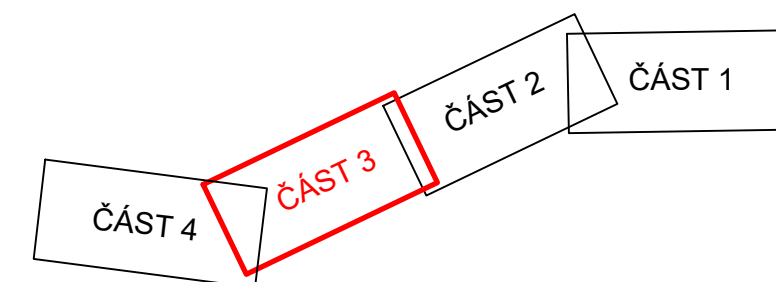

HIP: ING. ROBERT ROH	INVESTOR: VHZ ŠUMPERK, a.s.	voding Hranice s.r.o.
ZODP. PROJ: ING. P. TURKOVÁ	MÍSTO: ŠUMPERSKO	
KRESLIL: ING. JAKUB MACH	KRAJ: OLOMOUCKÝ	ZAK. ČÍSLO: 13 1317/2
AKCE: OBNOVA PŘIVÁDĚCÍCH VODOVODNÍCH ŘÁDŮ KOUTY N.D. - ŠUMPERK ETAPA I., SO 02		ARCH. ČÍSLO: ŠU-46-1851/2
PŘÍLOHA: D.1.1 SO 01 PŘIVÁDĚCÍ VODOVODNÍ ŘAD		STUPEN: 3PS
KLADEČSKÉ SCHÉMA - ČÁST 3	MĚŘÍTKO: 1 : 500	DATA: 28.09.2020
		VYKRES ČÍSLO: D.1.1.2.3