


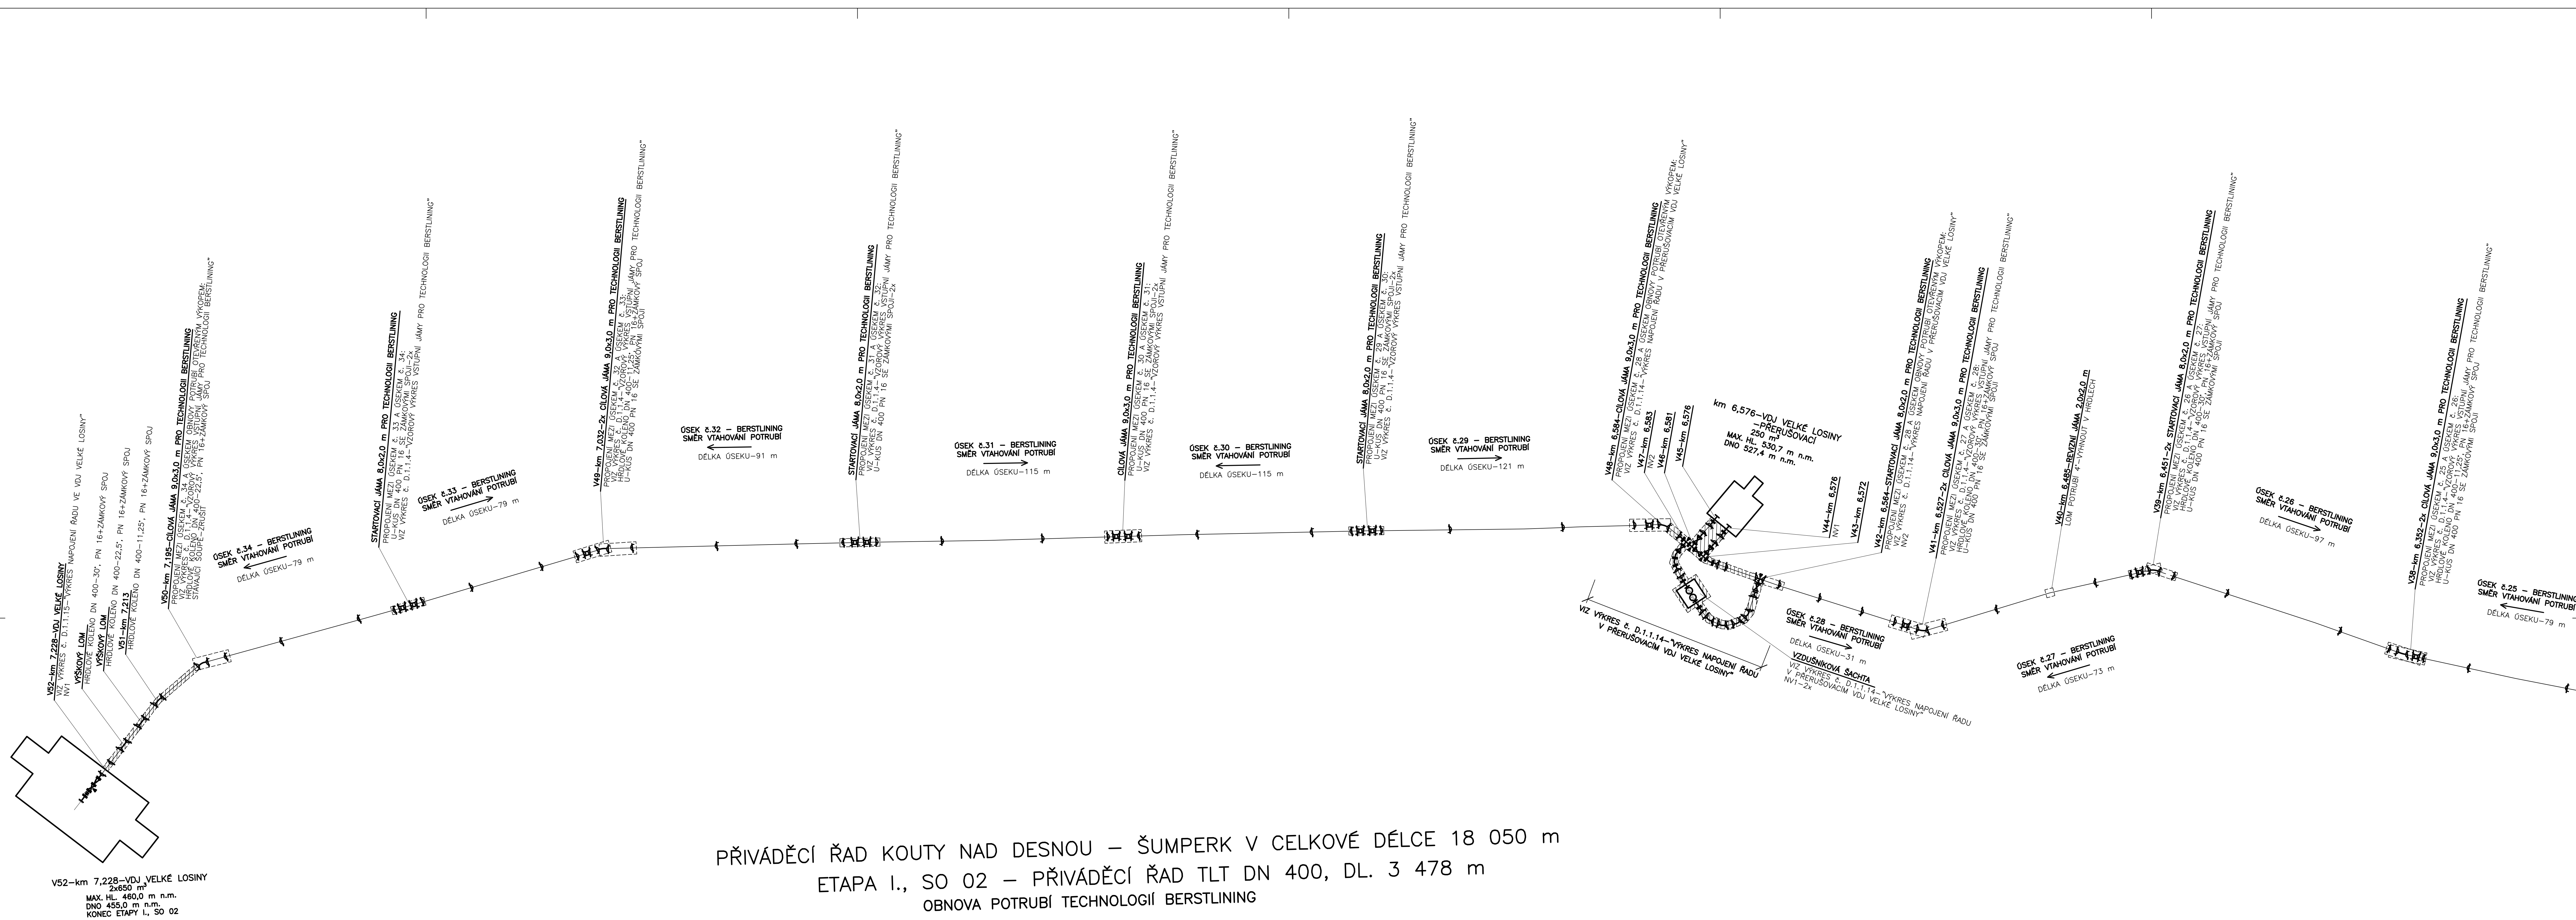

PŘIVÁDČÍ ŘAD KOUTY NAD DESNOU – ŠUMPERK V CELKOVÉ DÉLCE 18 050 m
ETAPA I., SO 02 – PŘIVÁDČÍ ŘAD TLT DN 400, DL. 3 478 m
OBNOVA POTRUBÍ TECHNOLOGIÍ BERSTLINING


LEGENDA:

- STARTOVACÍ JÁMA PRO TECHNOLOGII BERSTLINING
8,0 x 2,0 m, HLOUBKA 0,5 m POD NIVELETU POTRUBÍ
- CILOVÁ JÁMA PRO TECHNOLOGII BERSTLINING
9,0 x 3,0 m, HLOUBKA 0,5 m POD NIVELETU POTRUBÍ
- REVIZNÍ JÁMA
2 x 2 m, HLOUBKA PO NIVELETU POTRUBÍ
- OBNOVA POTRUBÍ OTEVŘENÝM VÝKOPEM
- POTRUBÍ ULOŽENO V CHRÁNICÉ

KLAD LISTŮ:

- KALOSVOD
- ŠACHTA
- HRDLOVÉ KOLENO
- HRDLOVÁ TVAROVKA S PŘÍRUBOVOU ODOBOČKOU
- E-KUS HRDLOVÁ TVAROVKA S PŘÍRUBOU
- ŠOUPÉ PŘÍRUBOVÉ
- VZDUŠNÍK
- SPOJKA JISTĚNÁ PROTI POSUNU (HRDLO-HRDLO)
- TP-KUS PŘÍRUBOVÁ TROUBA
- F-KUS PŘÍRUBOVÁ TVAROVKA S HLADKÝM KONCEM
- PŘÍRUBOVÁ REDUKCE
- U-KUS HRDLOVÁ PŘESUVKA

KLAD LISTŮ:

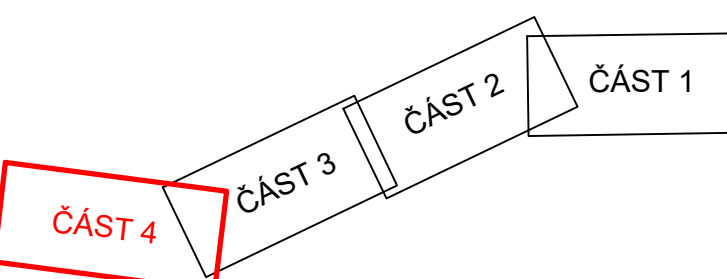

HIP: ING. ROBERT ROH	INVESTOR: VIZ ŠUMPERK, a.s.	voding Hronice spol. s r.o.
ZODP. PROJ. ING. P. TURKOVÁ	MÍSTO: ŠUMPERSKO	
KRESLIL: ING. JAKUB MACH	KRAJ: OLOMOUCKÝ	
AKCE:		
OBNOVA PŘIVÁDČÍCH VODOVODNÍCH ŘÁDŮ KOUTY N.D. – ŠUMPERK ETAPA I., SO 02		ZAK. ČÍSLO 13 1317/2
PŘÍLOHA: D.1.1 SO 01 PŘIVÁDČÍ VODOVODNÍ ŘAD		ARCH. ČÍSLO SU-85-1851/2
KLADEČSKÉ SCHÉMA - ČÁST 4		STUPĚŇ 0PS
		DATUM 24.01.2020
		MÉRÍTKO: VÝKRES ČÍSLO: 1 : 500 D.1.1.2.4