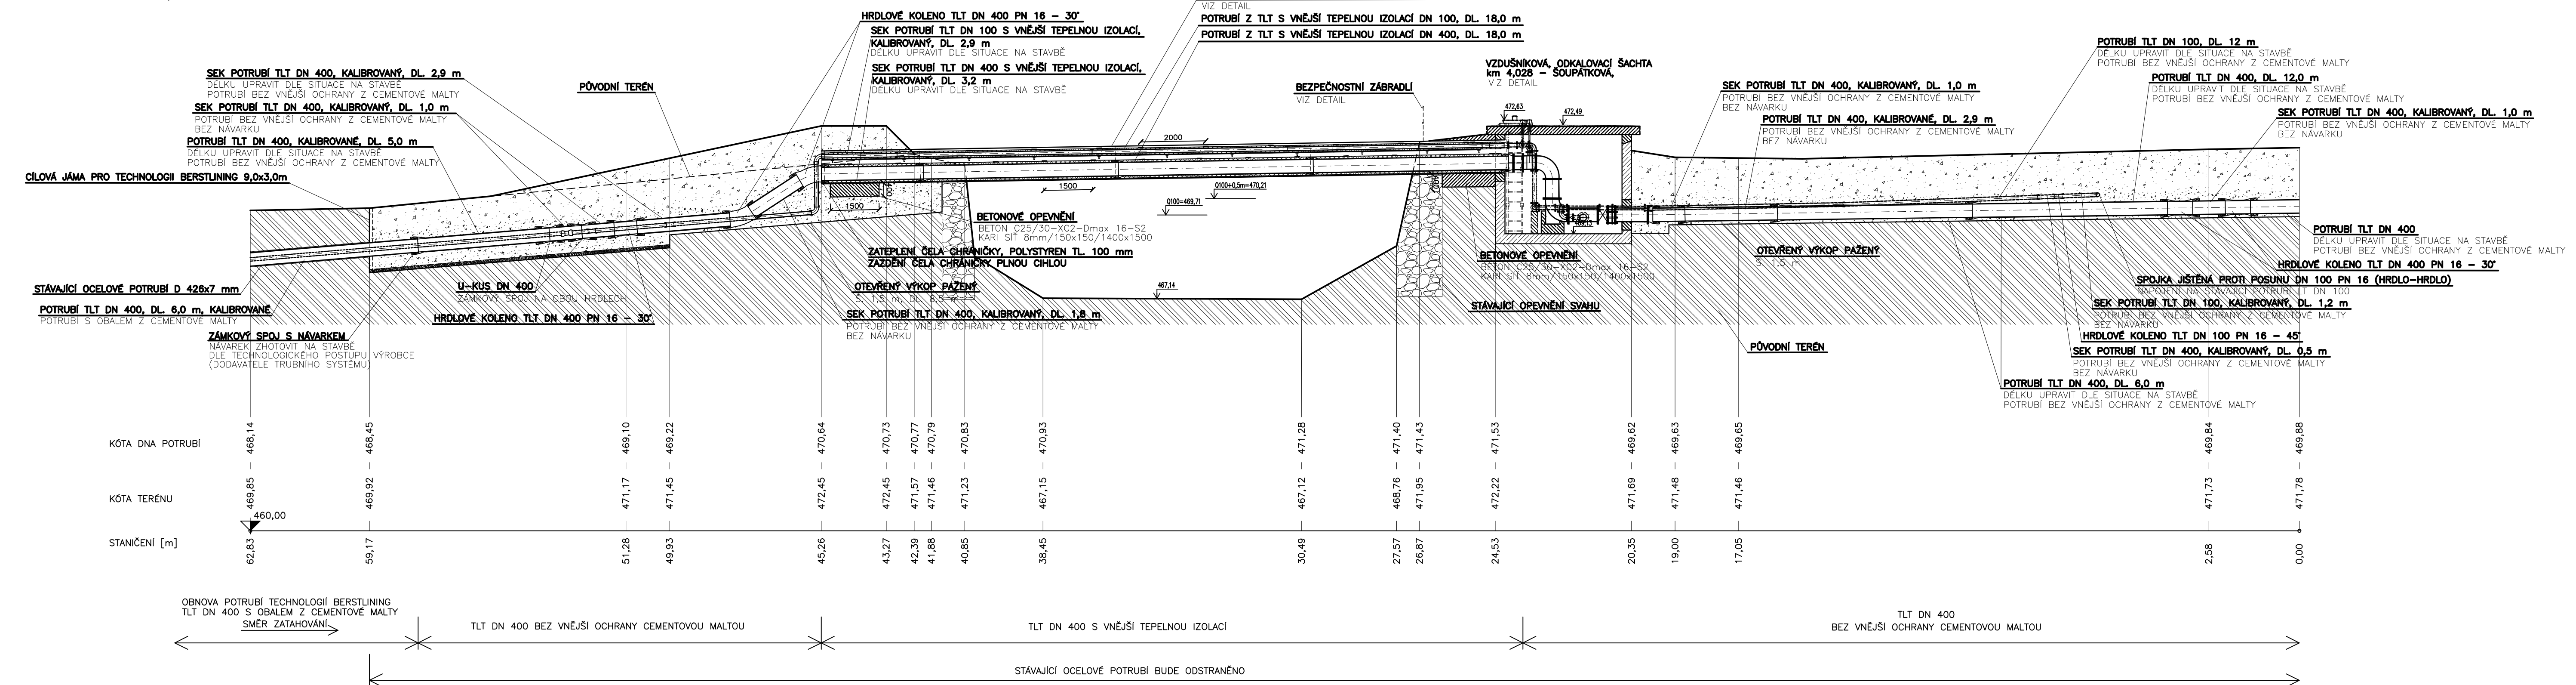


PODÉLNÝ ŘEZ
MĚŘÍTKO 1:100 / 1:100

[illegible][illegible][illegible][illegible][illegible][illegible]

NEREZ. TRUBKA Ø 44,4 x 3,0 mm.
 1300
 2020
 400
 NEREZ. TRUBKA Ø 44,4 x 3,0 mm.
 NEREZ. TRUBKA Ø 44,4 x 3,0 mm.
 KOTVENÍ DESKA 100x100x4 mm
 ŠROUB M 8/20-16
 BETONOVÝ ZASADLO 300x400x7300 mm
 BETON C20/27
 KOT. ŠT. PŘ. 8 mm/1008/100
 VYPOURANÉ ŽELEZNÉ ČÁSTI ŽL. S PROUTV
 KUTV. BETONU
 300
 100

MECHANICKÁ NEREZOVÁ KOTVA DO BETONU – NEREZOVÁ OCEĽ A4 (1.4401) M8x40
 DO ŽEL. Ø 14 mm HL. 56 mm

BEZPEČNOSTNÍ BODNUTÉ TĚSNÉ PÁSKY
 TĚSN. 10 mm, DL. 1800 mm
 (M8, 40 mm DO KRAJE STĚNY)
 (M8, 40 mm DO ŽEBR.)

DOBEVŮBÁNÍ C 25/20
 POUŽITÍ VYPOURANÉHO BETONU
 OCEŤNÝ ŠLAK, VODNÍ A VZDUŠNÝ
 PŘÍP. BETON. PRÁCE MASTIC
 A 1 x VÁPNÝ SÁDŤOVÝ KRÝSTALIZUJÍCÍM
 NÁTEREM NA BETONOVÉ KOVENOVÉ
 NA BAZ. CEMENTU s 10% ROZTAŽENÍ 2,0x2,0 m
 2 VNITŘNÍ A VNĚJŠÍ STĚNY

PŘI BETONÁŽI VYBÍRAT: ŽEBR. ZABEZPEČENÍ
 V MÍSTĚ ZDVOH. MĚ. ŽEBR. VYBÍRANÍ
 PRŮSLUN. RO. 1 x 2 ŽEBR. NÁSLEDN. ŠEAM
 A PŘEDTĚNÝ BETON. ŽEBRÁK
 POUŽITÍ BETONU NÁSLEDN. ŠEAM, MALTU

POTRUBÍ

[illegible][illegible]