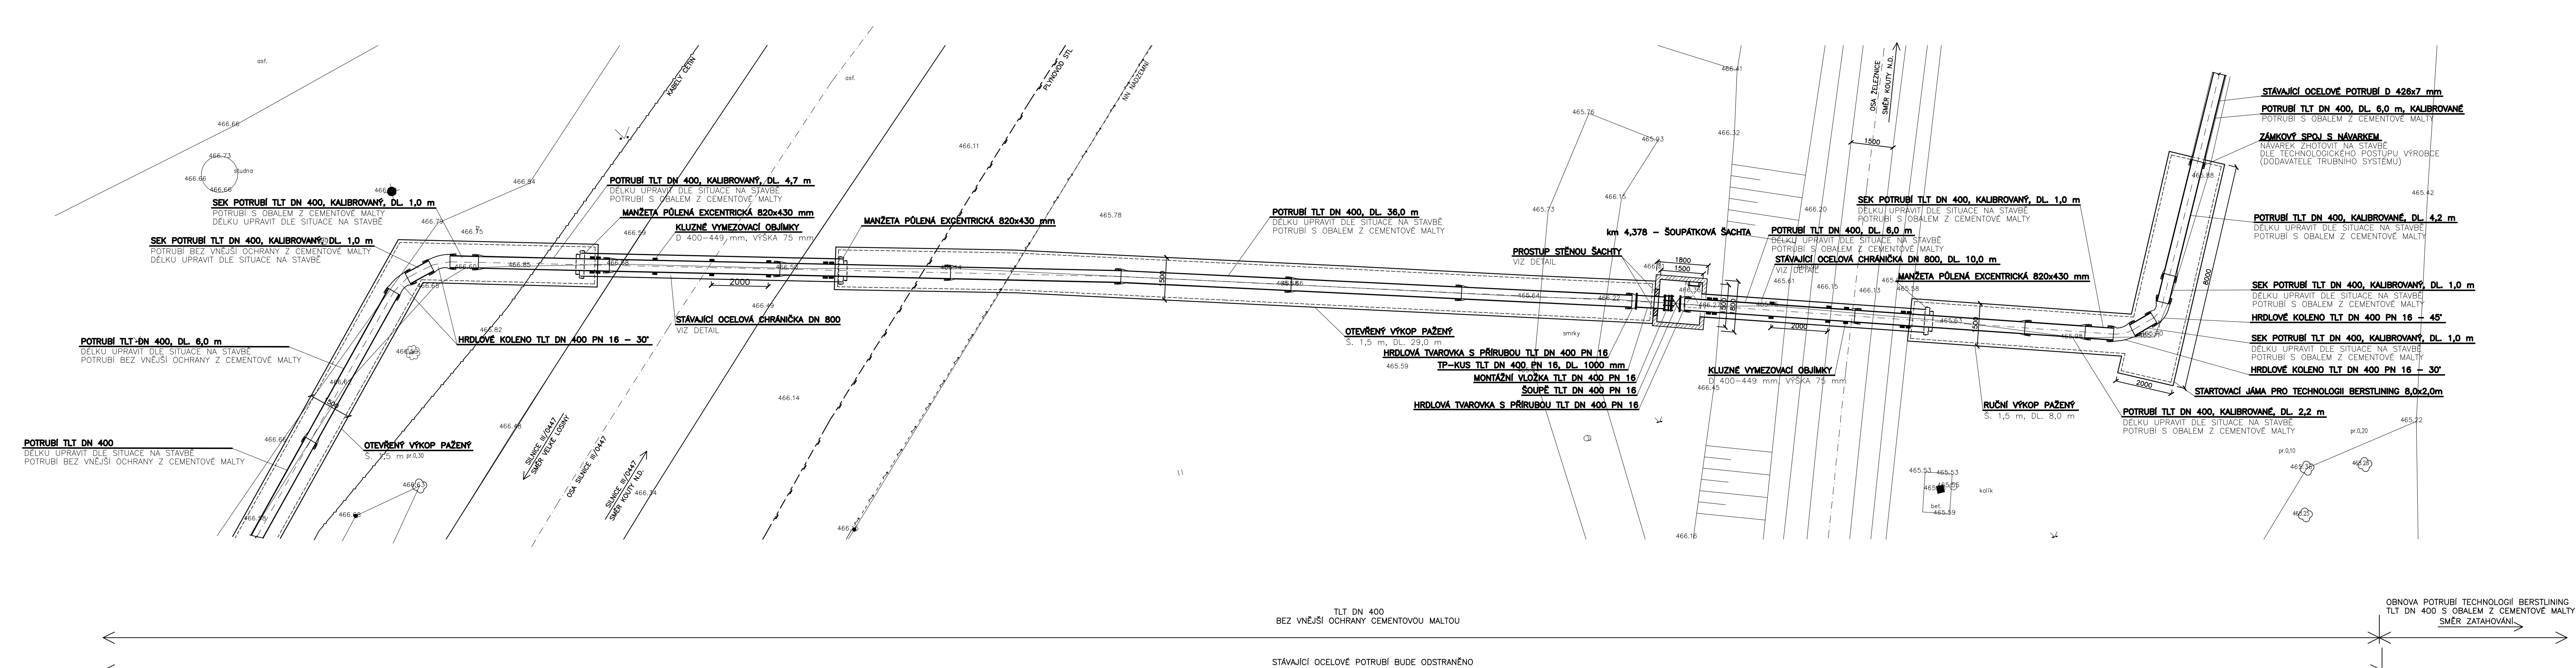


STANIČENÍ 4,373 km

[illegible]

PRÁSNÉ ROZMĚRY NUTNĚ JISTĚT PŘI ZFOTOVÁNÍ NA STAVBĚ A PŘIZPŮSOBIT SKUTEČNĚMU
POPR. NÁVRHOVANÉMU STAVU STAVEBNÍCH, POPR. TECHNOLOGICKÝCH KONSTRUKCÍ!!!!

KE KAŽDÉMU VÝROBKU BUDE PO ZAMĚŘENÍ SKUTEČNÉHO STAVU NA STAVBĚ ZPRACOVÁNA
VÝROBNÍ DOKUMENTACE, KTERÁ BUDE SOUČÁSTÍ DOBÁVKY STAVBY!!!

V PŘÍPADĚ SVAROVÁNÍ BUDOU ZPRACOVÁNY TECHNOLOGICKÉ POSTUPY SVARŮ.

VÝSUVNÉ NÁSTUPNÍ TYČE BUDOU POUŽITY V MINIMÁLNĚ STEJNÉ KVALITĚ JAK VÝSUVNÉ NÁSTUPNÍ
TYČE Z NEREZOVÉ OCELI K UPEVNĚNÍ NA STĚNU, DL. 1,6 m OD SPOLEČNOSTI ZARGES CZ, S.R.
LIZ DETAIL.

ŽEBŘÍK I VÝSLUNNÉ NÁSTUPNÍ TYČE BUDOU PROVEDENY Z NEREZOVÉ OCELI TŘÍDY 1.4301.

 


Diagram illustrating the cross-section of a circular structure, likely a manhole or access point, showing the reinforcement and concrete layers.

Labels and dimensions:

- 400 (Diameter of the outer ring)
- 40 (Thickness of the concrete ring)
- OCELOVÁ CHRÁNIČKA DN (Steel reinforcement ring)
- KLUZNÉ VYMEZOVACÍ OBVODY Ø 400–449 mm, VÝŠKA 75 mm (Sliding boundary rings Ø 400–449 mm, height 75 mm)
- POTRUBÍ TL1 DN 400 S VNĚJŠÍ OCHRANOU CEMENTOVÉ MALTY (Pipe TL1 DN 400 with external cement mortar protection)

BENTONITOVÝ BOSTVNÝ TESNÍCÍ PÁSEK 20x15 mm, Lh. 3800 mm (MIN. 80 mm OD KRAJE STĚNY)	STAVÁNÍ STĚNA – ZACHOVÁNÍ BEZE ZMĚN PŘI BETONOVÉ BASTOVANOVÉ SMĚS
BENTONITOVÉ BOSTVNÉ TESNÍCÍ PÁSKY 10x15 mm, Lh. 3800 mm (MIN. 60 mm OD KRAJE STĚNY) (MIN. 40 mm OD SEBE)	NÁSTYPKA PŘI BETONOVÉ OVLIVNĚNÍ ZABEZPEČENÍ V PLOŠE 250mm NAD GROUPEM VYBUDOVANÉ PROSTUPU, PŘI 1 – 2 DNEK STAVÁNÍ SEJIM A PŘEZKUTY BĚM OZEK. MALTOU
DOBĚTAVOVÁNÍ C 25/30 PLOŠNÍ VYBUDOVANÉ BETONU OČISTIT TLAK. VODOU A VZDUŠNEM.	POTRUSI

HIP: ING. ROBERT HOH ZOD: PROJ. ING. P. TURKOVA KRESLIL: ING. JAKUB MACH AKCE:		INVESTOR: VÝH ŠUMPERK a.s. MÍSTO: ŠUMPERKO KRAJ: OLOMOUČSKÝ OBNOVA PŘIVÁDĚČÍCH VODOVODNÍCH ŘÁDŮ KOUTY N.D. - ŠUMPERK ETAPA I., SO 02		 hraniční vodoznak	
PRÍLOHA: D.1.1: SO 02 PŘIVÁDĚČÍ VODOVODNÝ		ZAK. ČÍSLO 13 13372 ARCH. ČÍSLO ŠJ.5-18512 STUPEŇ DPS DATUM ŽAR 2020 MĚŘITÍ VÝKRES ČÍSLO		1 : 100 D.1.1.7	
VÝKRES KŘÍŽENÍ ŽELEZNICE, SILNICE III/0447 - km 4,373					