


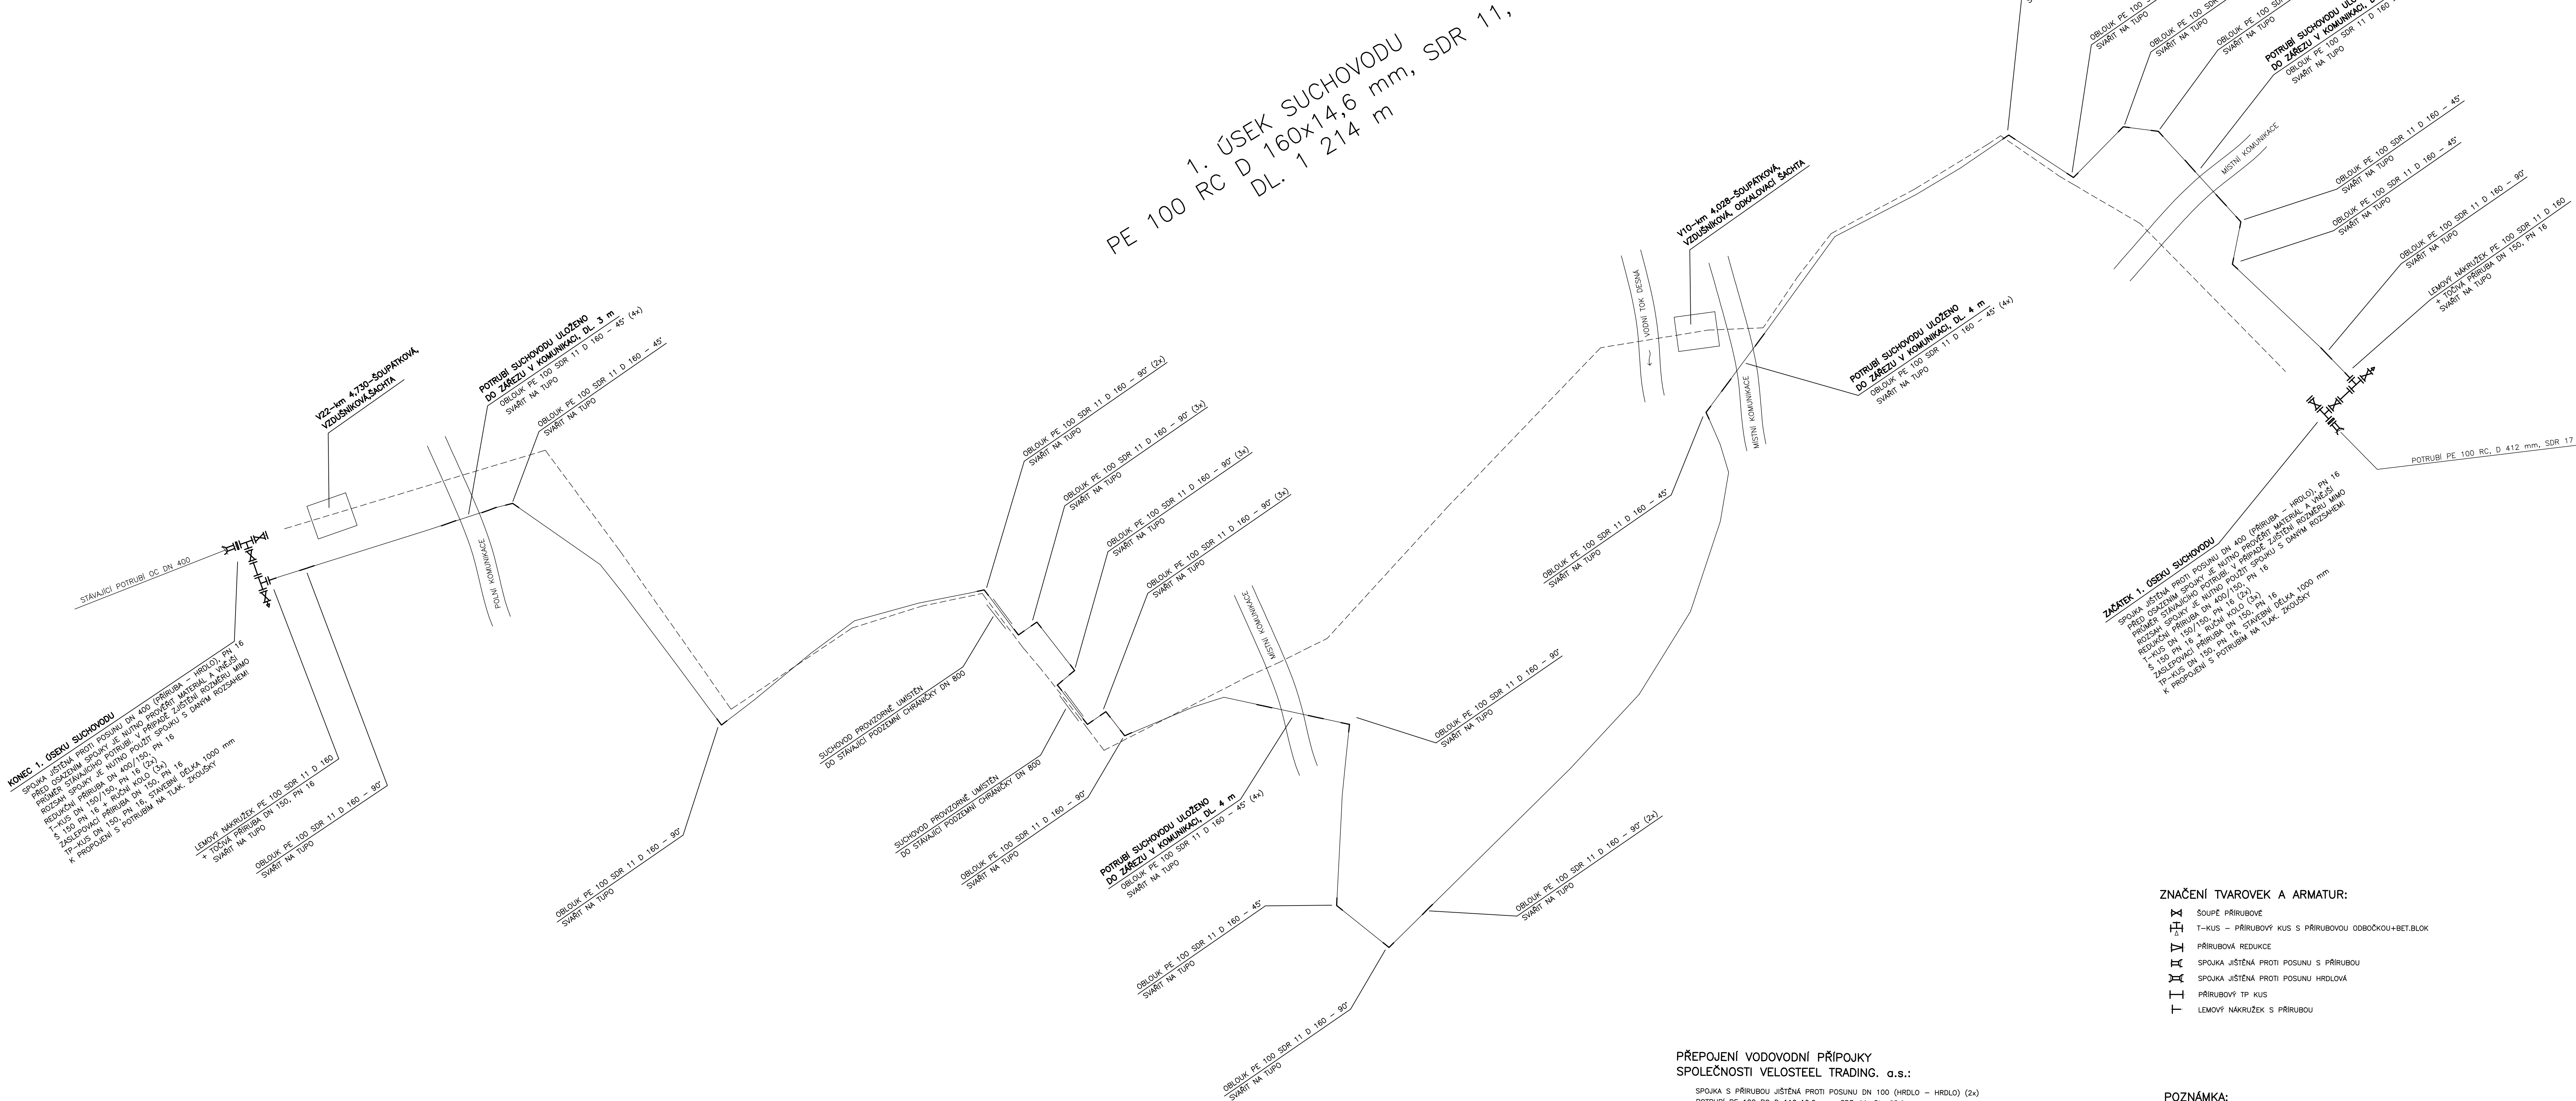

HIP: ING. ROBERT ROH	INVESTOR: VHZ ŠUMPERK, a.s.	 Hronice spol. s r.o.	ZAK. ČÍSLO 13 1317/2
ZODP. PROJ.: ING. P. TURKOVÁ	MÍSTO: ŠUMPERSKO		
KRESLIL: ING. P. TURKOVÁ	KRAJ: OLOMOUCKÝ		
AKCE: OBNOVA PŘÍVÁDĚČÍCH VODOVODNÍCH ŘÁDŮ KOUTY N.D. - ŠUMPERK ETAPA 1, SO 02		ARCH. ČÍSLO SU-45-185/12	STUPEN DPS
PŘÍLOHA: D.1.2 SO 02.1 NAHRADNÍ ZASOBOVÁNÍ VODOU		DATUM ZÁŘÍ 2020	MÉRITKO: 1 : 500
KLADEČSKÉ SCHÉMA - 1. ÚSEK		VÝKRES ČÍSLO: D.1.2.2.1	