


3. ÚSEK SUCHOVODU
PE 100 RC D 160x14,6 mm, SDR11,
DL. 694 m

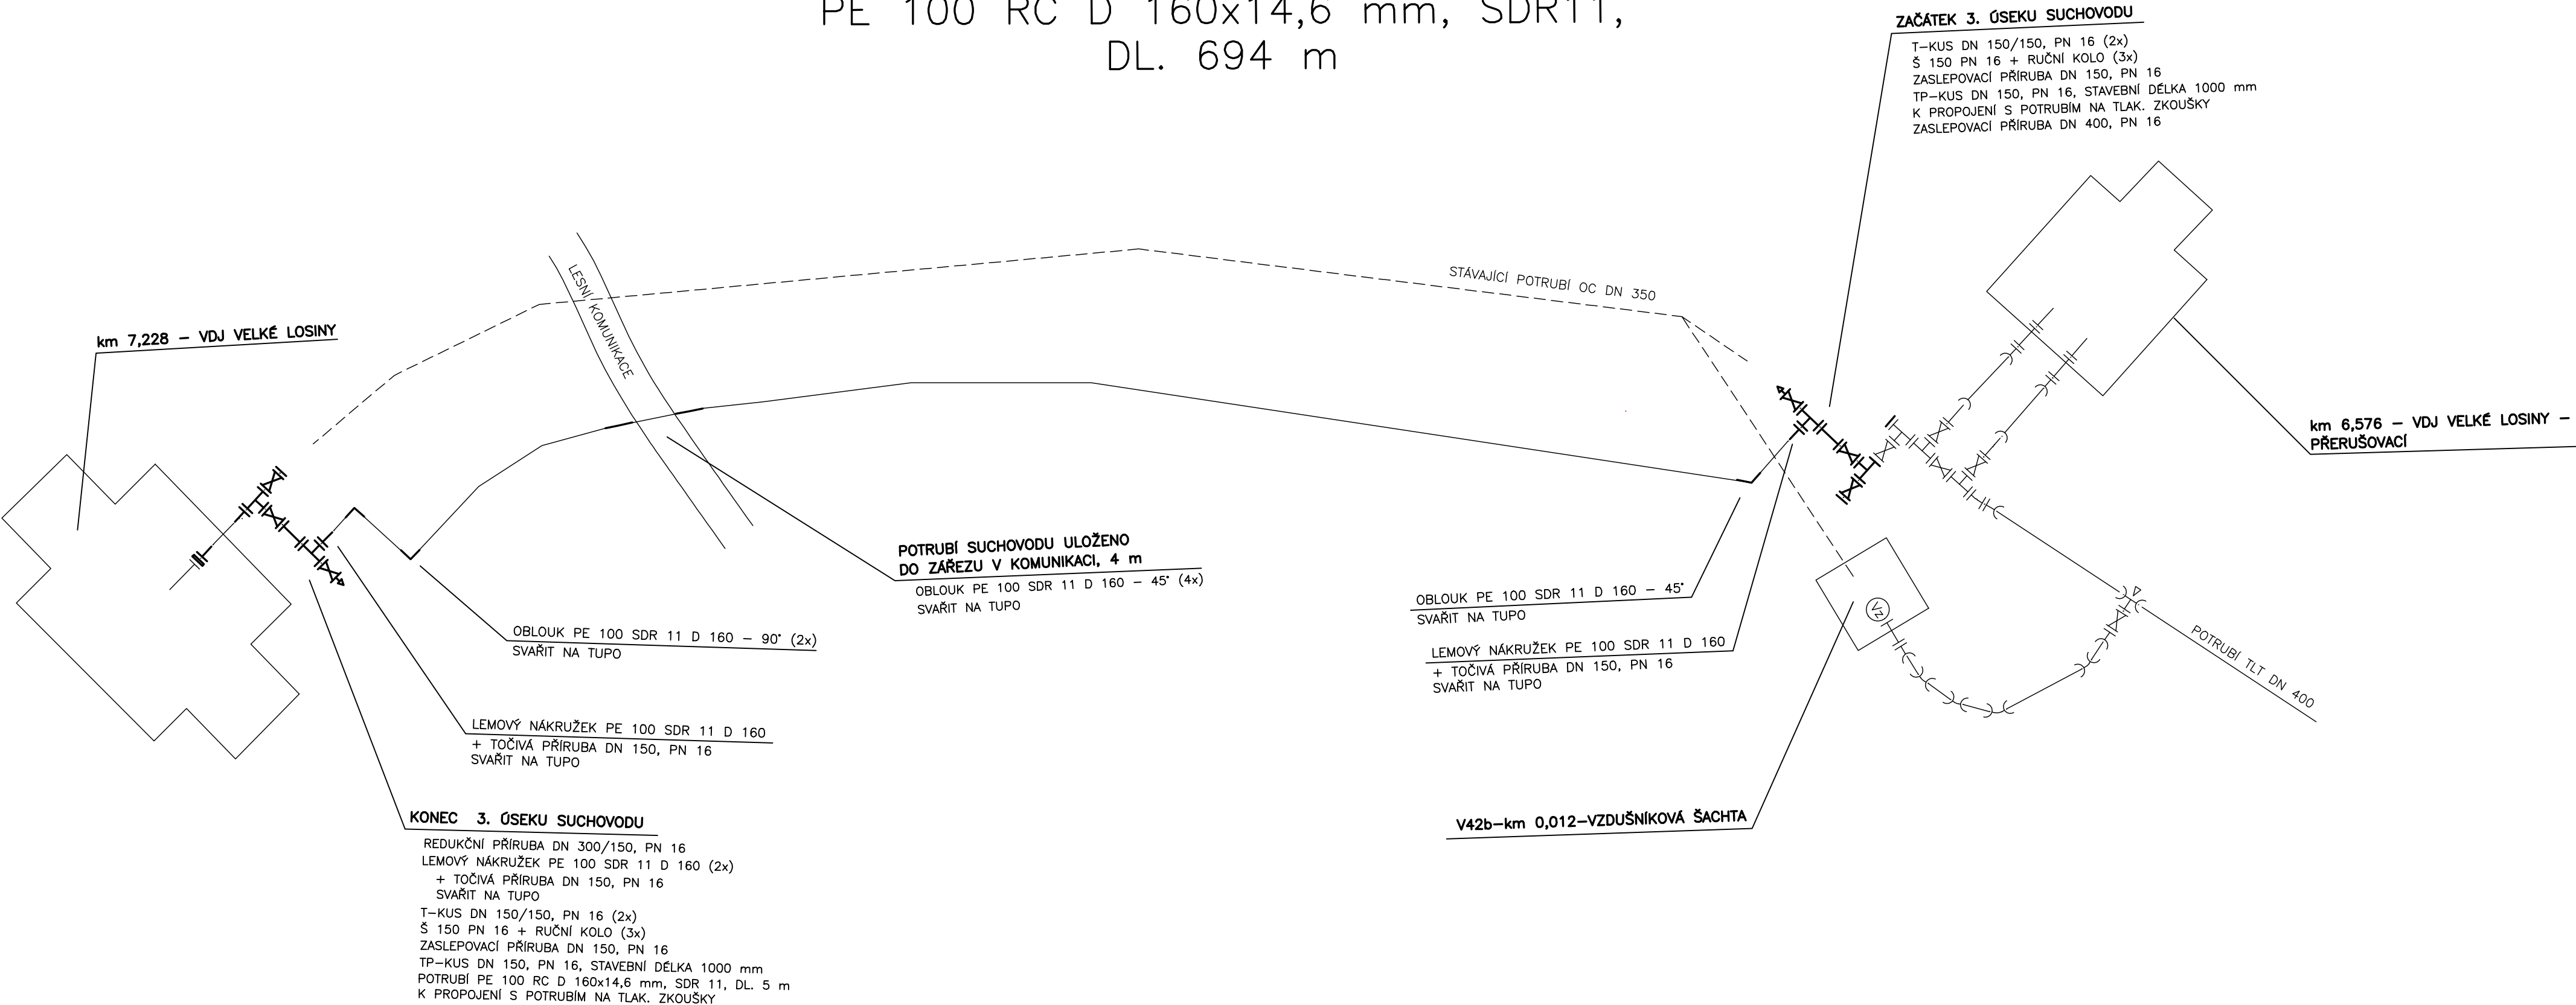

ZNAČENÍ TVAROVEK A ARMATUR:

- ŠOUPĚ PŘÍRUBOVÉ
- T-KUS - PŘÍRUBOVÝ KUS S PŘÍRUBOVOU ODBOČKOU+BET.BLOK
- PŘÍRUBOVÁ REDUKCE
- SPOJKA JIŠTĚNÁ PROTI POSUNU S PŘÍRUBOU
- SPOJKA JIŠTĚNÁ PROTI POSUNU HRDLOVÁ
- PŘÍRUBOVÝ TP KUS
- LEMOVÝ NÁKRUŽEK S PŘÍRUBOU

PROPOJ K NAPOUŠTĚNÍ POTRUBÍ:

- SPOJKA S PŘÍRUBOU JIŠTĚNÁ PROTI POSUNU DN 150 (PŘÍRUBA - HRDLO) (2x)
- POTRUBÍ PE 100 RC D 160x14,6 mm, SDR 11, DL. 5 m
- OBLOUK PE 100 SDR 11 D 160 - 90° (2x)
- SVAŘIT NA TUPO

POZNÁMKA:

ARMATURY A TVAROVKY SUCHOVODŮ JSOU NAVRŽENY TAK, ABY JE BYLO MOŽNO OPAKOVANĚ POUŽÍVAT PRO SUCHOVODY V DALŠÍCH ETAPÁCH.

HIP: ING. ROBERT ROH	INVESTOR: VHZ ŠUMPERK, a.s.		
ZODP. PROJ: ING. P. TURKOVÁ	MÍSTO: ŠUMPERSKO		
KRESLIL: ING. P. TURKOVÁ	KRAJ: OLOMOUCKÝ		
AKCE: OBNOVA PŘIVÁDĚČÍCH VODOVODNÍCH ŘÁDŮ KOUTY N.D. - ŠUMPERK ETAPA I., SO 02		ZAK. ČÍSLO	13 1317/2
		ARCH. ČÍSLO	ŠU-55-1851/2
		STUPEŇ	DPS
		DATUM	ZÁŘÍ 2020
PŘÍLOHA: D.1.2 SO 02.1 NÁHRADNÍ ZÁSOBOVÁNÍ VODOU		MĚŘÍTKO:	VÝKRES ČÍSLO:
KLADEČSKÉ SCHÉMA - 3. ÚSEK		1 : 500	D.1.2.2.3