


LEGENDA MÍSTNOSTÍ

Č.	ÚČEL MÍSTNOSTI	m ²	PODLAHA	STĚNY	POZNÁMKA
101	Závěťří	4.20	Keramická dlažba Sokl v=100		
102	Zádveří se schodištěm	12.60	Keramická dlažba Sokl v=100+čisticí koberec		
103	Chodba	94.40	Keramická dlažba Sokl v=100		
Školní jídelna		113.40			
104	Jídelna	48.20	MARMOLEUM S VYTAHOVANÝM SOKLEM		
105	Kuchyně	28.80	KERAMICKÁ DLAŽBA		
106	Sklad	5.40	KERAMICKÁ DLAŽBA		
107	Zádveří	4.40	KERAMICKÁ DLAŽBA		
108	Předsíň	0.90	KERAMICKÁ DLAŽBA		
109	WC	1.40	KERAMICKÁ DLAŽBA		
110	Šatna se sprchou	7.90	KERAMICKÁ DLAŽBA		
		97.00			
111	Úklidová místnost	2.40	KERAMICKÁ DLAŽBA	KERAMICKÝ OBKLAD V=1500	KAZETOVÝ PODHLED SV=3.0m
112a	Předsíň	1.90	KERAMICKÁ DLAŽBA	KERAMICKÝ OBKLAD V=2050	KAZETOVÝ PODHLED SV=3.0m
112b	WC – hoši	5.00	KERAMICKÁ DLAŽBA	KERAMICKÝ OBKLAD V=2050	KAZETOVÝ PODHLED SV=3.0m
113	Schodiště	9.20	KERAMICKÁ DLAŽBA		
114	Kabina pro osobní hygienu–dívký	3.40	KERAMICKÁ DLAŽBA	KERAMICKÝ OBKLAD V=2050	KAZETOVÝ PODHLED SV=3.0m
115a	Předsíň	3.60	KERAMICKÁ DLAŽBA	KERAMICKÝ OBKLAD V=2050	KAZETOVÝ PODHLED SV=3.0m
115b	WC – dívký	2.20	KERAMICKÁ DLAŽBA	KERAMICKÝ OBKLAD V=2050	KAZETOVÝ PODHLED SV=3.0m
116	Kabinet	12.90	PVC		
117	Učebna	52.00	PVC		
118	Učebna	52.30	PVC		
119	Sborovna	19.30	PVC		
120	Učebna	53.20	PVC		
121	Učebna	61.80	PVC		
122	Ředitelna	20.80	KOBEREC		
Užitná plocha celkem – m2		300.00 510.40			

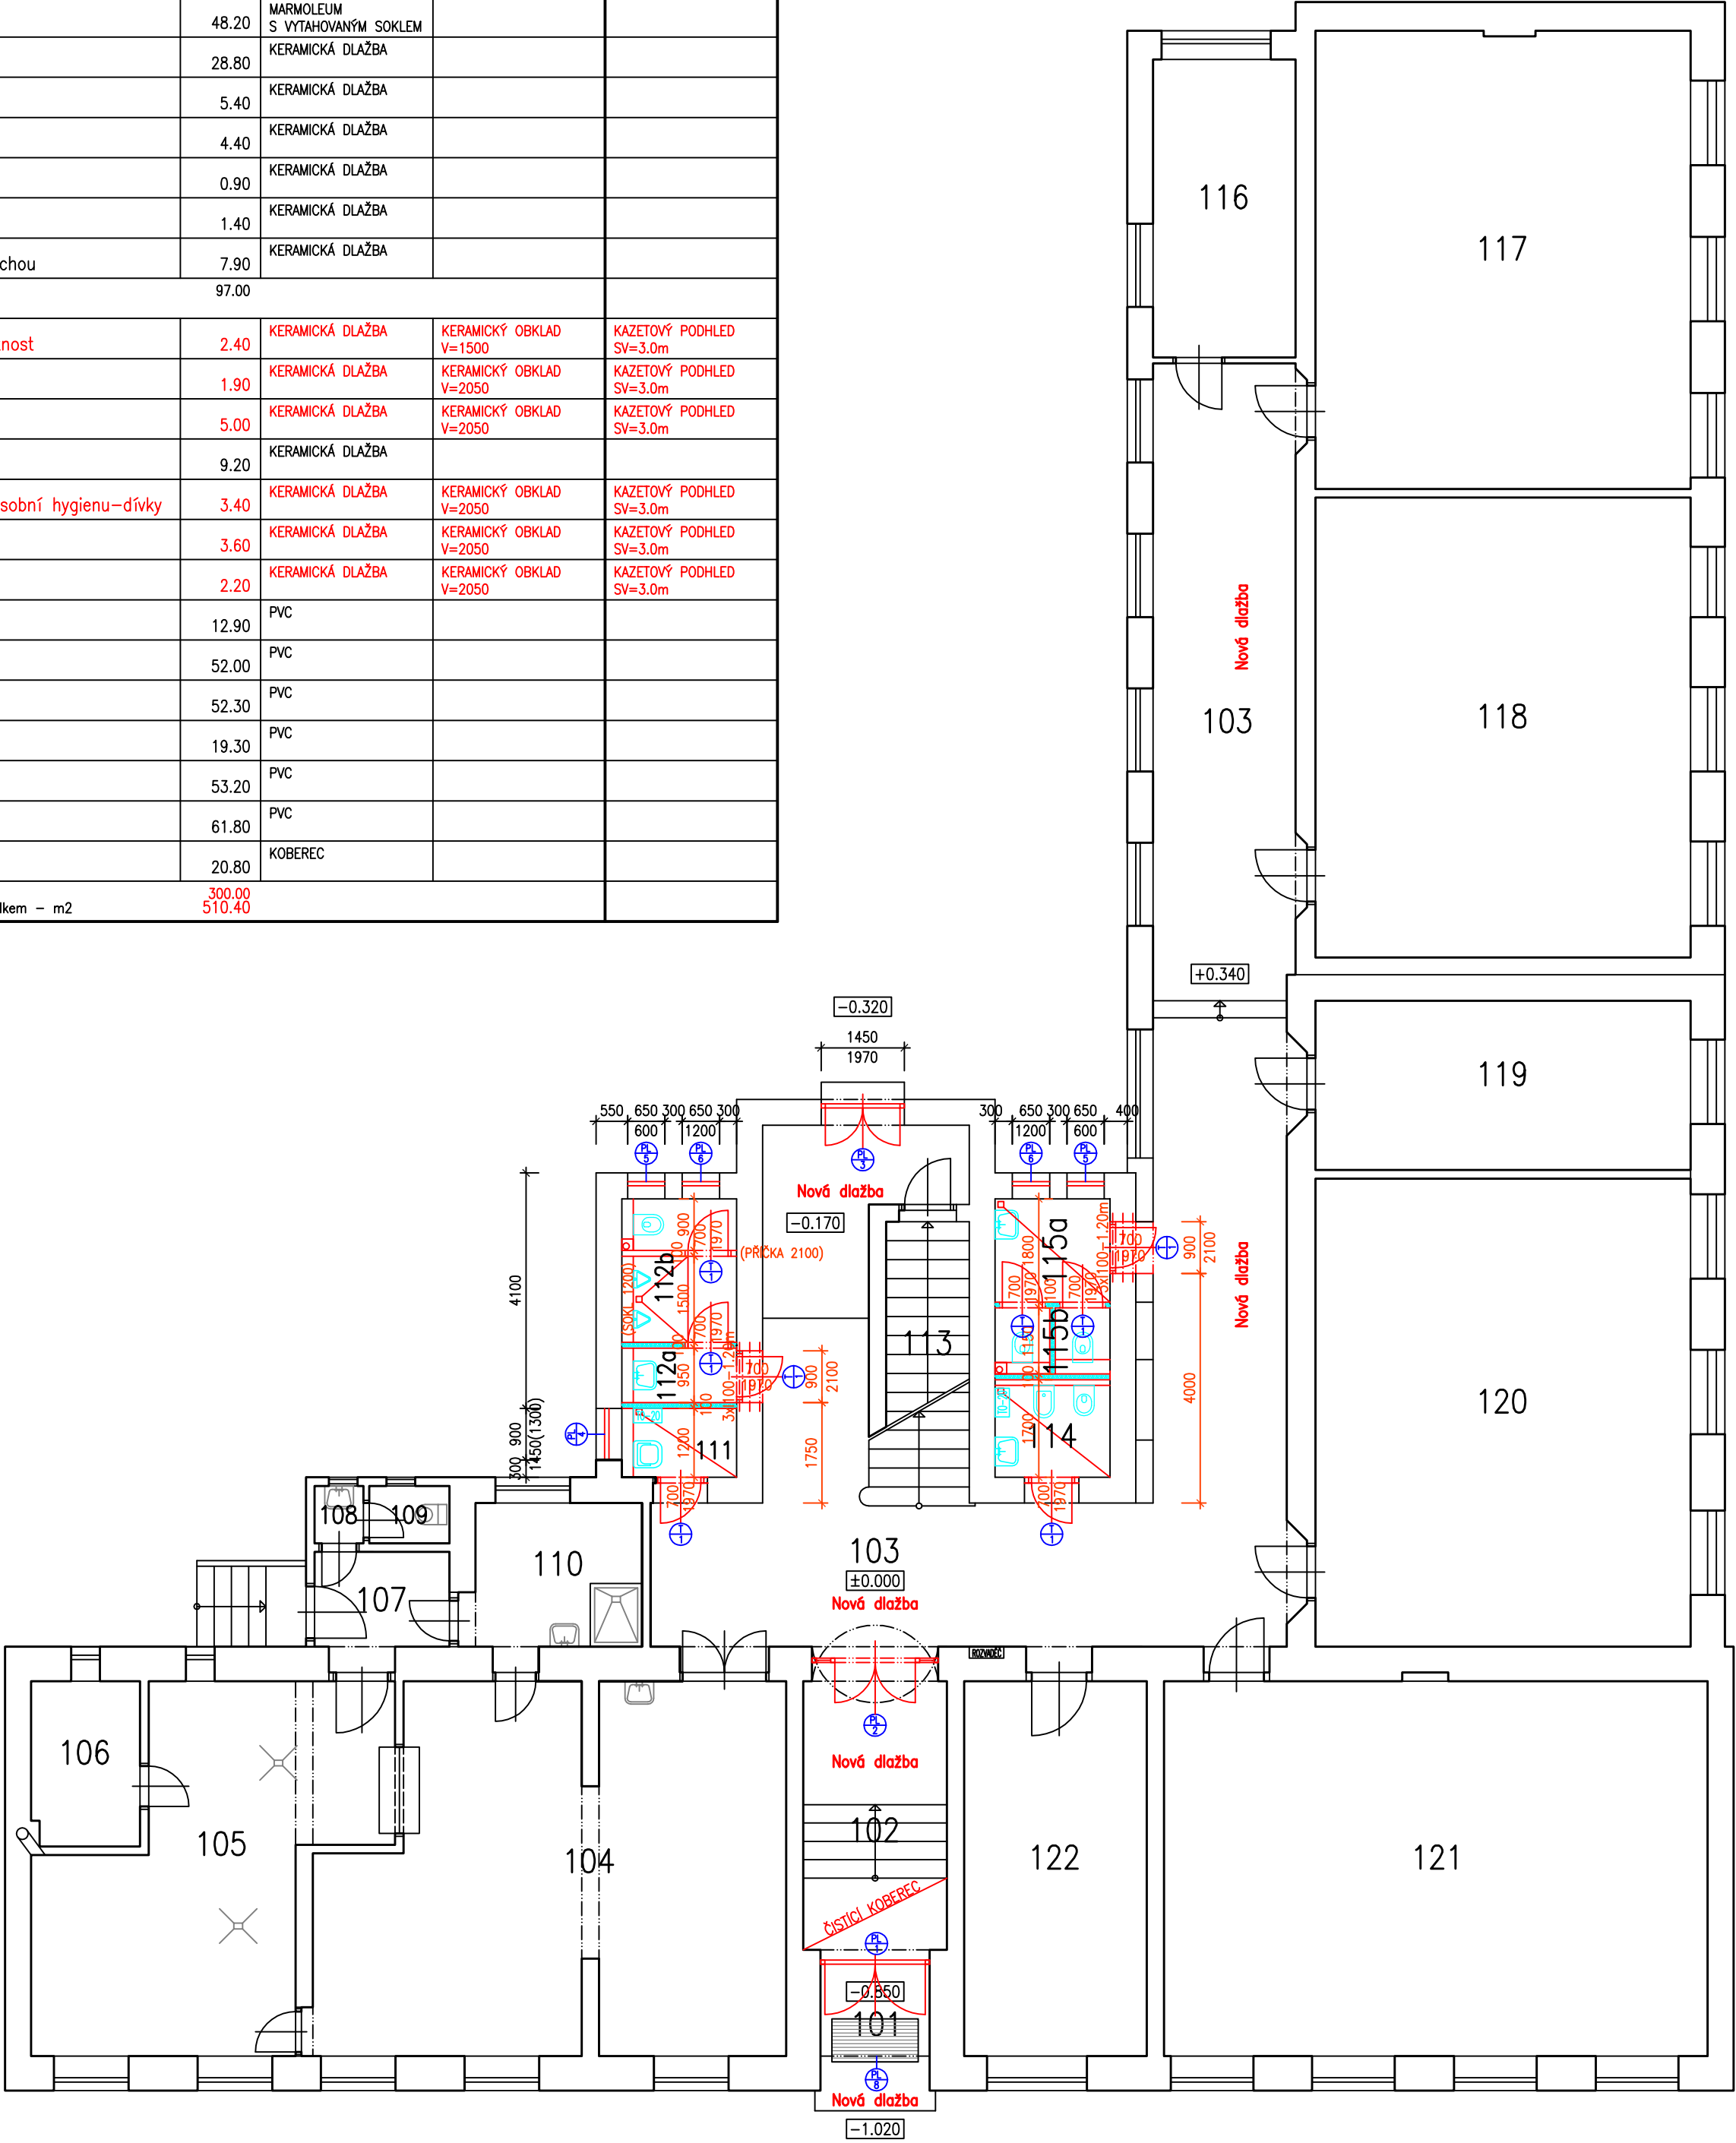

POZNÁMKA:

- OMÍTKY V MÍSTNOSTECH SOCIÁLNÍHO ZAŘÍZENÍ BUDOU OTLUČENY DO VÝŠKY 3.10 m A ZPĚTNĚ BUDOU NOVĚ PROVEDENY.
- VNITŘNÍ PŘÍČKY BUDOU SÁDROKARTONOVÉ TL. 100 mm (12.5+CW75+12.5– S VLOŽENOU IZOLACÍ Z MINERÁL. VLNÝ TL. 75 mm)
- V MÍSTĚ ZAŘÍZOVACÍCH PŘEDMĚTŮ S VESTAVĚNÝMI MODULY BUDE SÁDROKARTONOVÁ PŘÍČKA PŘEDSAZENA PŘED STĚNU 190 mm A UKONČENA VE VÝŠCE 1200 mm, BUDE SLOUŽIT I JAKO INSTALAČNÍ
- KERAMICKÁ DLAŽBA CHODBA TAURUS 298x298x9 R9 , SCHODIŠŤOVÁ RAMENA TAURUS 298x298x9 R10, SOCIÁLNÍ ZAŘÍZENÍ TAURUS 98x98x9 R10
- KERAMICKÉ OBKLADY ColorONE 148x198x6
- PODLAHY V MÍSTNOSTECH SOCIÁLNÍHO ZAŘÍZENÍ BUDOU POD DLAŽBOU OPATŘENY HYDROIZOLAČNÍ KAPALNOU FÓLIÍ, POD OBKLAD DO VÝŠKY 300 mm NAD PODLAHU
- VNITŘNÍ PARAPETY NA SOC. ZAŘÍZENÍ BUDOU OBLOŽENY KERAMICKÝM OBKLADEM
- ROHY KERAMICKÝCH OBKLADŮ A VODOROVNÉ UKONČENÍ OBKLADŮ BUDE POMOCÍ PLASTOVÝCH LIŠŤ
- HORNÍ HRANA KERAMICKÉHO SOKLU PODLAHY BUDE TAKÉ UKONČENA PLASTOVOU LIŠTOU
- DVEŘE BUDOU BEZ PRAHU, BUDE POUŽITO HLINÍKOVÝCH PŘECHODOVÝCH LIŠŤ
- STUPNICE NÁSTUPNÍHO A VÝSTUPNÍHO SCHODU KAŽDÉHO SCHODIŠŤOVÉHO RAMENE MUSÍ BÝT VÝRAZNĚ KONTRASTNĚ ROZEZNATELNÁ OD OKOLÍ
- SCHODIŠŤOVÉ STUPNĚ BUDOU OBLOŽENY SCHODOVKAMI, S HRANOU Z HLINÍKOVÉ LIŠTY
- MALBY BUDOU POMOCÍ DISPERZNÍHO NÁTĚRU – BARVA BÍLÁ

VYPRACOVAL	KRESLIL	ZODP.PROJEKTANT	VED.PROJEKTANT	Ing. Jiří Matoušek projekční a inženýrská činnost Drážní 66, 675 73 Rapotice Tel. : 776 846 313 email: juramatousek@seznam.cz	
Ing. J. Matoušek		Ing. J. Matoušek	Ing. J. Matoušek		
INVESTOR Obec Ketkovice		MÍSTO STAVBY ZŠ Ketkovice			
NÁZEV AKCE OPRAVY V BUDOVĚ ZŠ KETKOVICE				FORMÁT	4A4
				DATUM	05/2014
				STUPEŇ	DSP
				ZAK.Č.	
				OBSAH	