


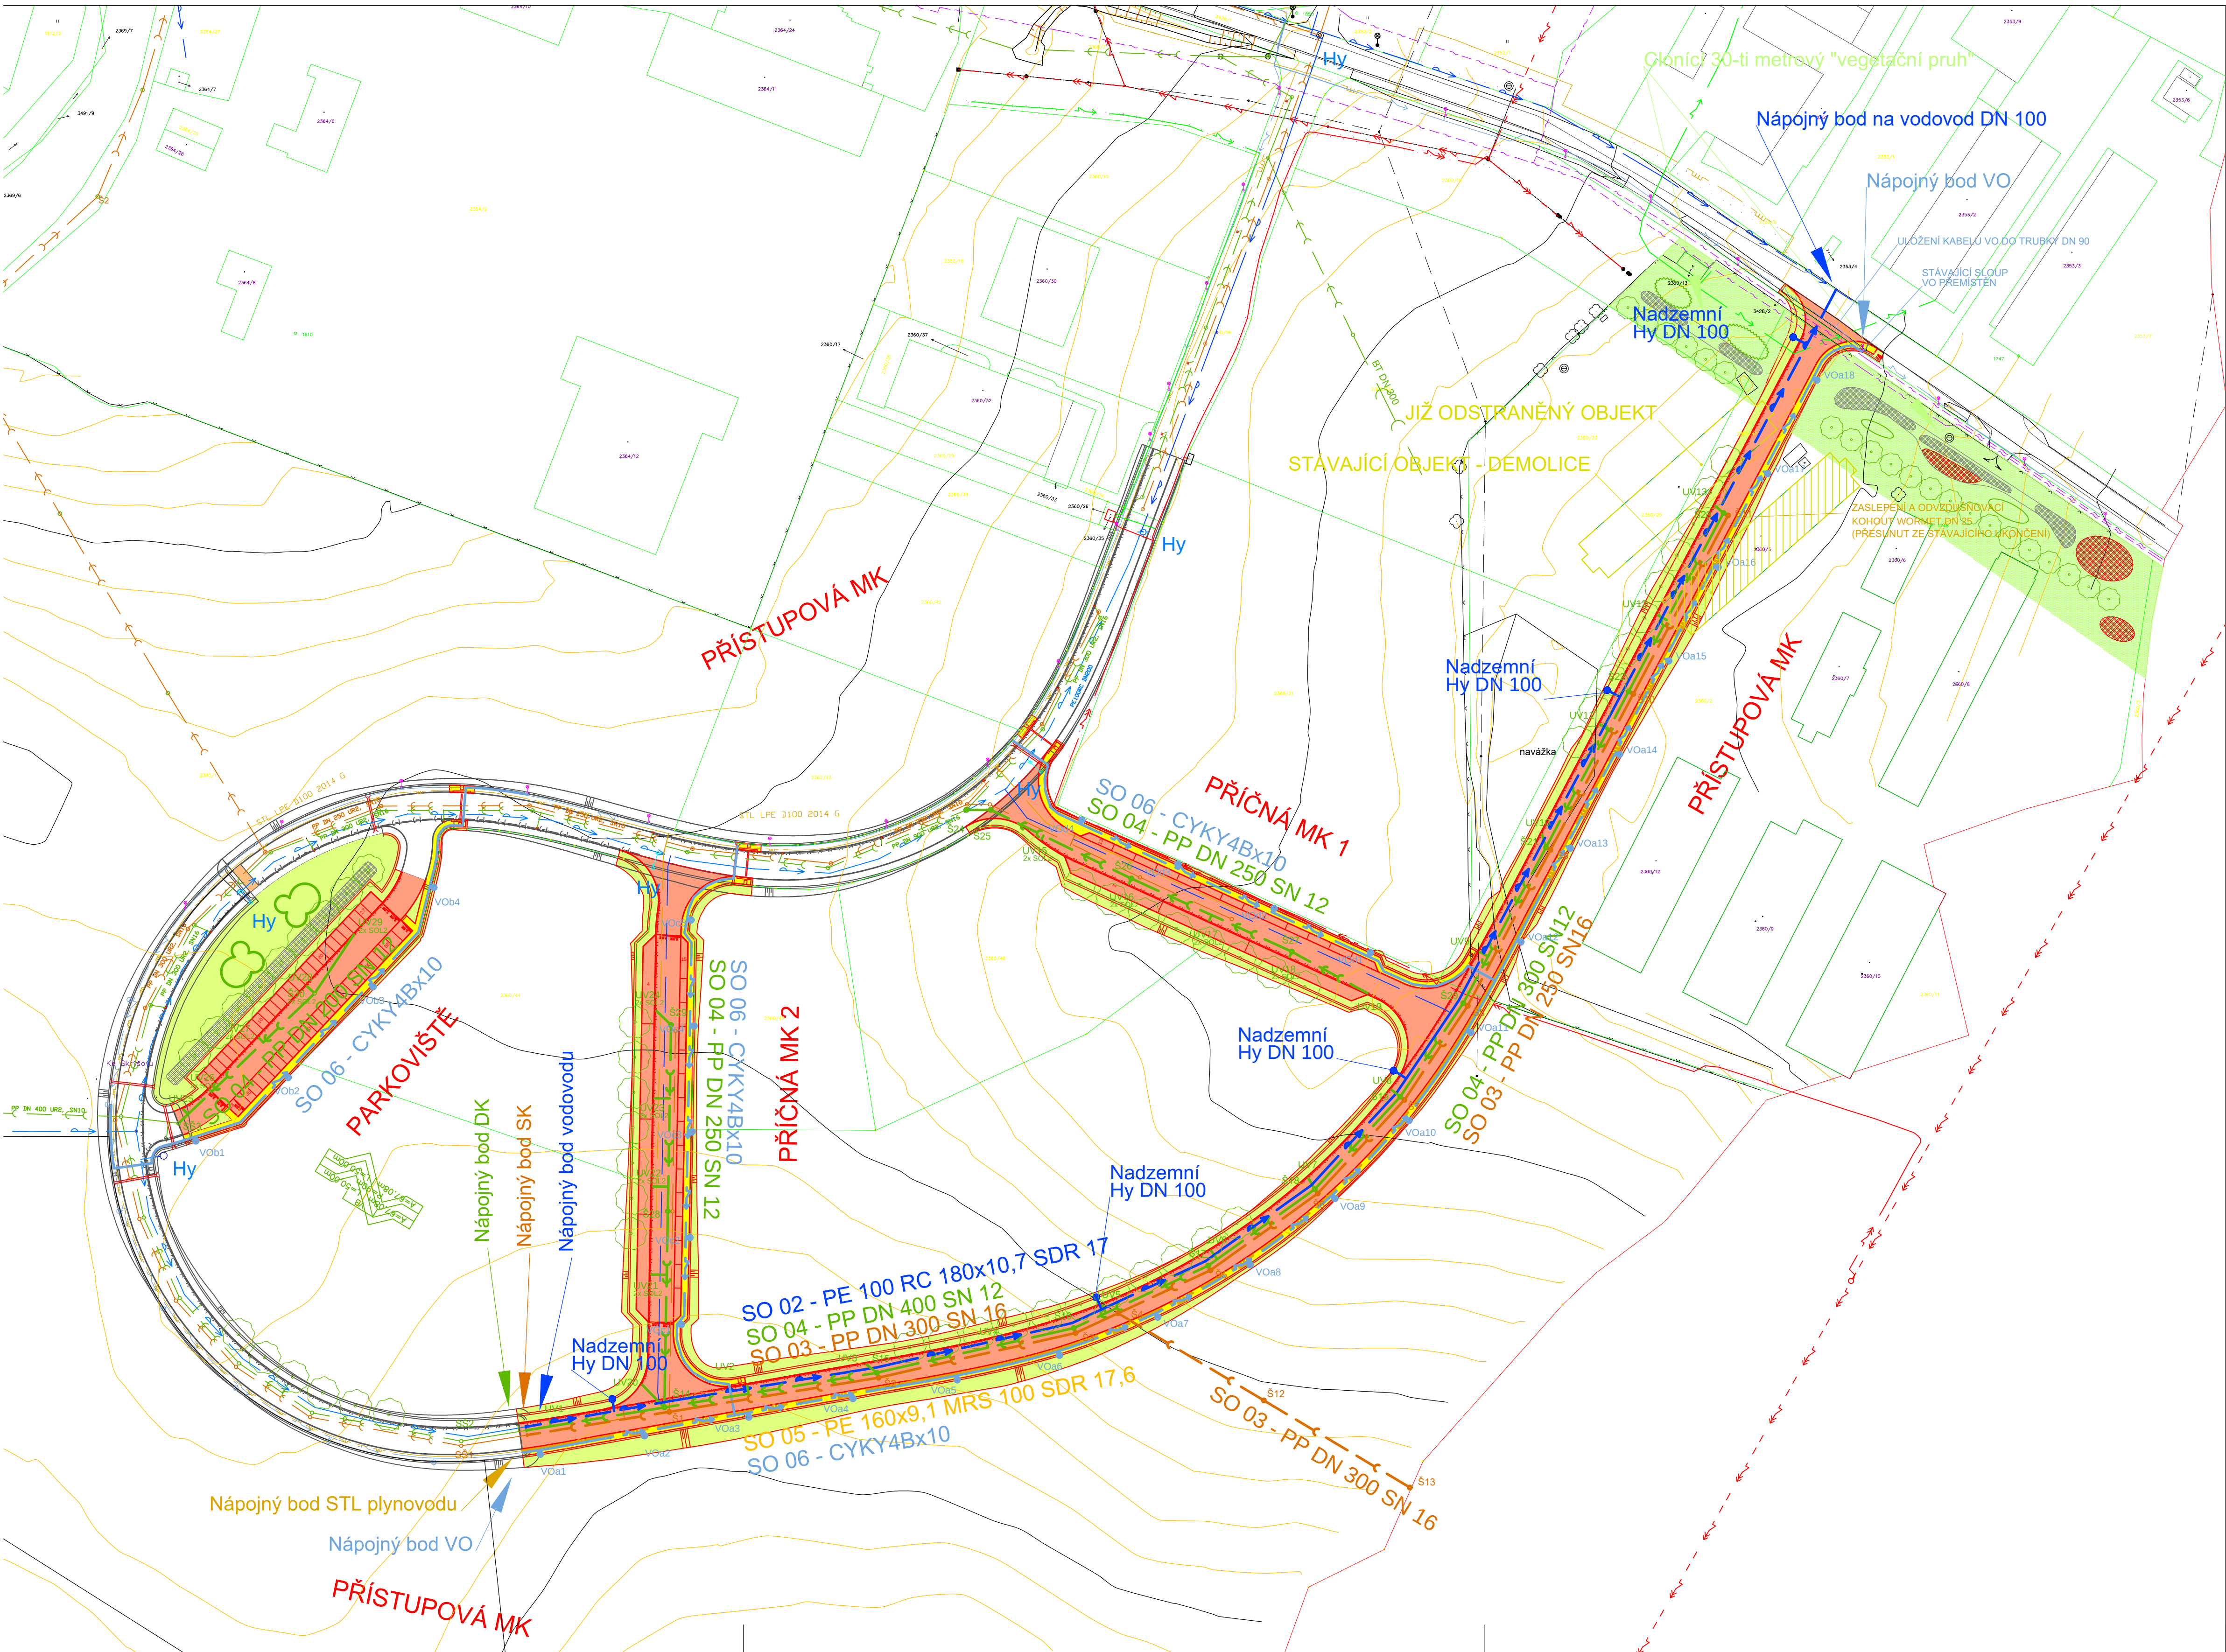

Legenda sadové úpravy

- Jehličnany
- Listnaté keře
- Listnaté stromy

Legenda stávajících sítí


- Stávající jednotná, splašková kanalizace
- Stávající dešťová kanalizace
- Stávající vodovodní řad
- Stávající STL plynovodní řady
- Vzdušné vedení VN
- Podzemní vedení NN
- Sdělovací kabel
- Kabel VO

Legenda nové sítě

- SO 02 - Vodovod
- SO 03 - Kanalizační sběrač S, kanalizace splašková
- SO 04 - Kanalizace dešťová
- SO 05 - STL plynovod
- SO 06 - Veřejné osvětlení

Legenda - prostorová rezervy

- SO 02 - Vodovod
- SO 03 - Splašková kanalizace
- SO 05 - STL plynovod

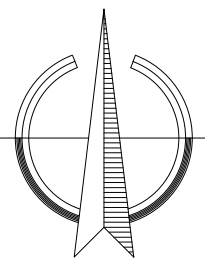

Hl. inž. projektu	Ing. Karel Kupec	autorizovaný inženýr pro pozemní stavby	Číslo zakázky	Archivní číslo	Paré
Vedoucí projektant	Ing. Petr Olijnyk	autorizovaný inženýr pro pozemní stavby	49-08	1036/A	
Projektant	Ing. Milan Hotovec				
Název díla			Průmyslová zóna Ke Skřýšovu, Pelhřimov - IV. etapa		
Investor			Město Pelhřimov, Masarykovo náměstí 1, 393 01 Pelhřimov		
Uloženo			V:/1036 - Průmyslová zóna Ke Skřýšovu/situace IV. etapa.dwg		
Obsah výkresu			Koordinační situace stavby		
Projektant			studio /b projektová a inženýrská kancelář Ing. Karel Kupec, Strachovská 333, 39301 Pelhřimov mail: studio-a.cz www: studio-a.cz		
Datum			11/2015		
Stupeň projektu			PDSP, PDPS		
Formát			8 x A4		
Měřítko			1:1000		
Číslo výkresu			C.2.		