


ORNÁ PŮDA
PELHŘIMOV
VYSOČINA

Podrobný podélný profil: PŘÍSTUPOVÁ MK M 1:1000/100
Rozsah: km 0,70000 - km 1,22833

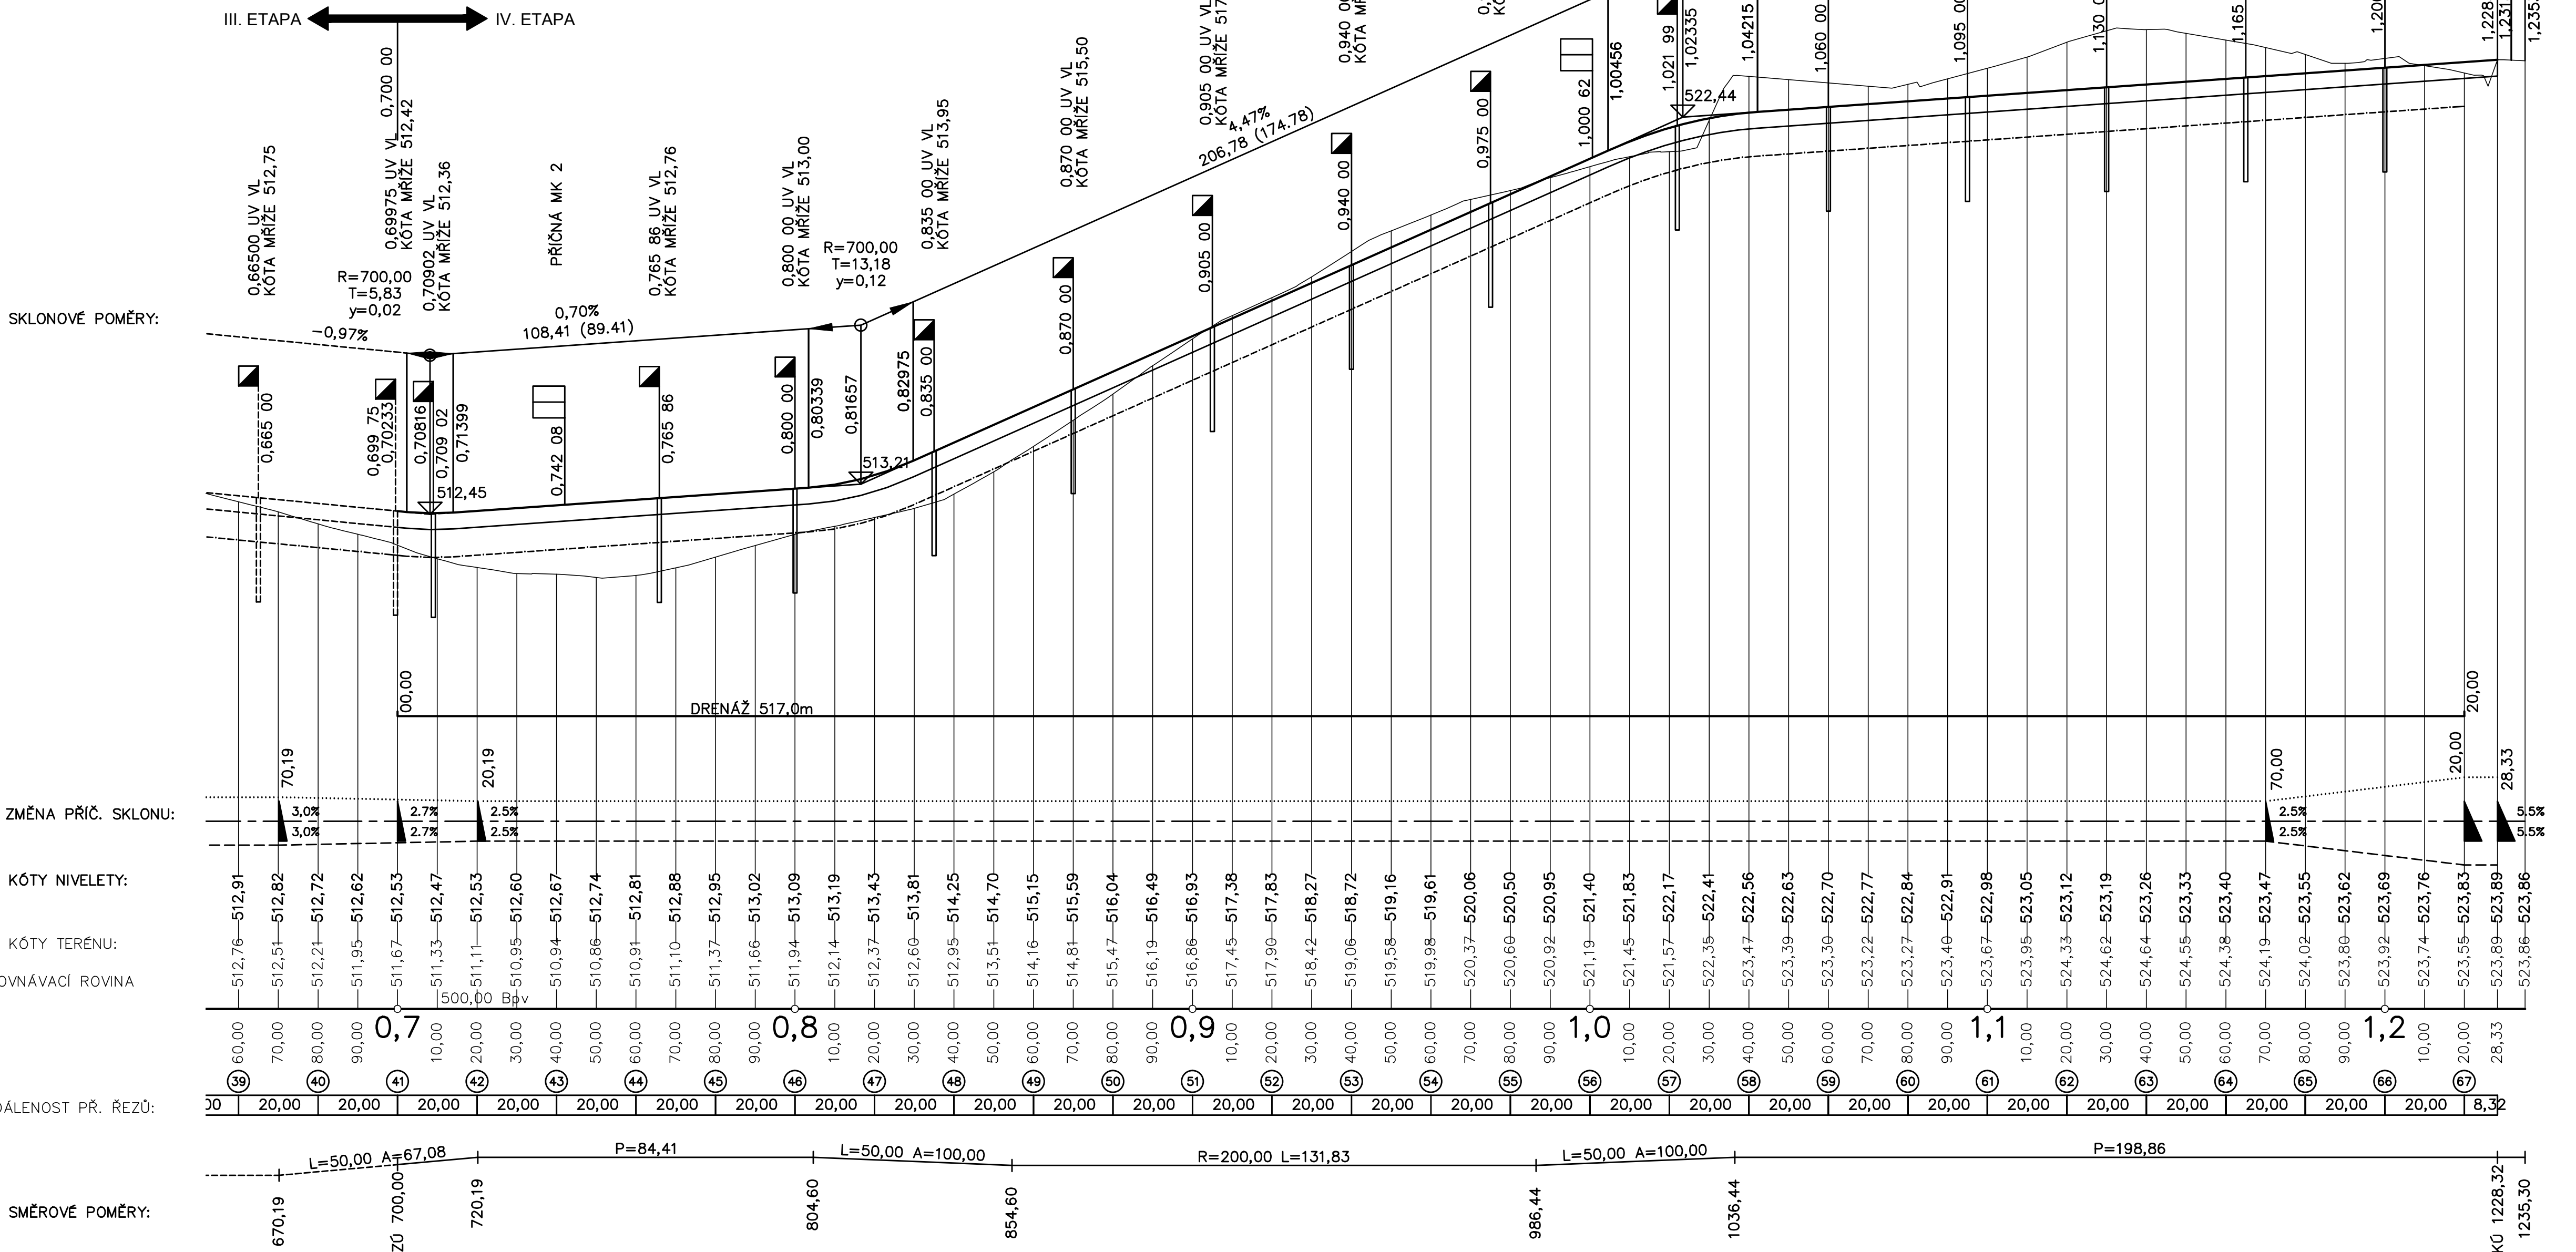

VÝŠKY UVEDENY NA VÝSLEDNÝ POVRCH VOZOVKY, PROVIZORNÍ POVRCH -0,1m.

Souřadnicový systém s-JTSK.
Výškový systém Bpv

SO 01 Komunikace a chodníky

HIP :		VP :		 WAY project s. r. o. Jindřichův Hradec, Jarošovská 1126/III tel.: 384 324 494, 384 327 505 email: wayproject@wayproject.cz	
Projektant : Ing. Karel Drobil		Kontroloval : Josef Šedivý		Zodp. projektant : Ing. Lubomír Hlom	
Stavebník : Město Pelhřimov		Č. zakázky :		836	
Obec : Pelhřimov		Datum :		09/2015	
Stavba : Průmyslová zóna Ke Skryšovu Pelhřimov - IV. etapa		Formát :		10 A4	
		Měřítko :		1:1000/100	
		Stupeň :		DSP, PDP	
Příloha :		Číslo arch. :		Číslo přílohy :	
Podélný profil přístupové MK		09/09		D 1.3.1	