


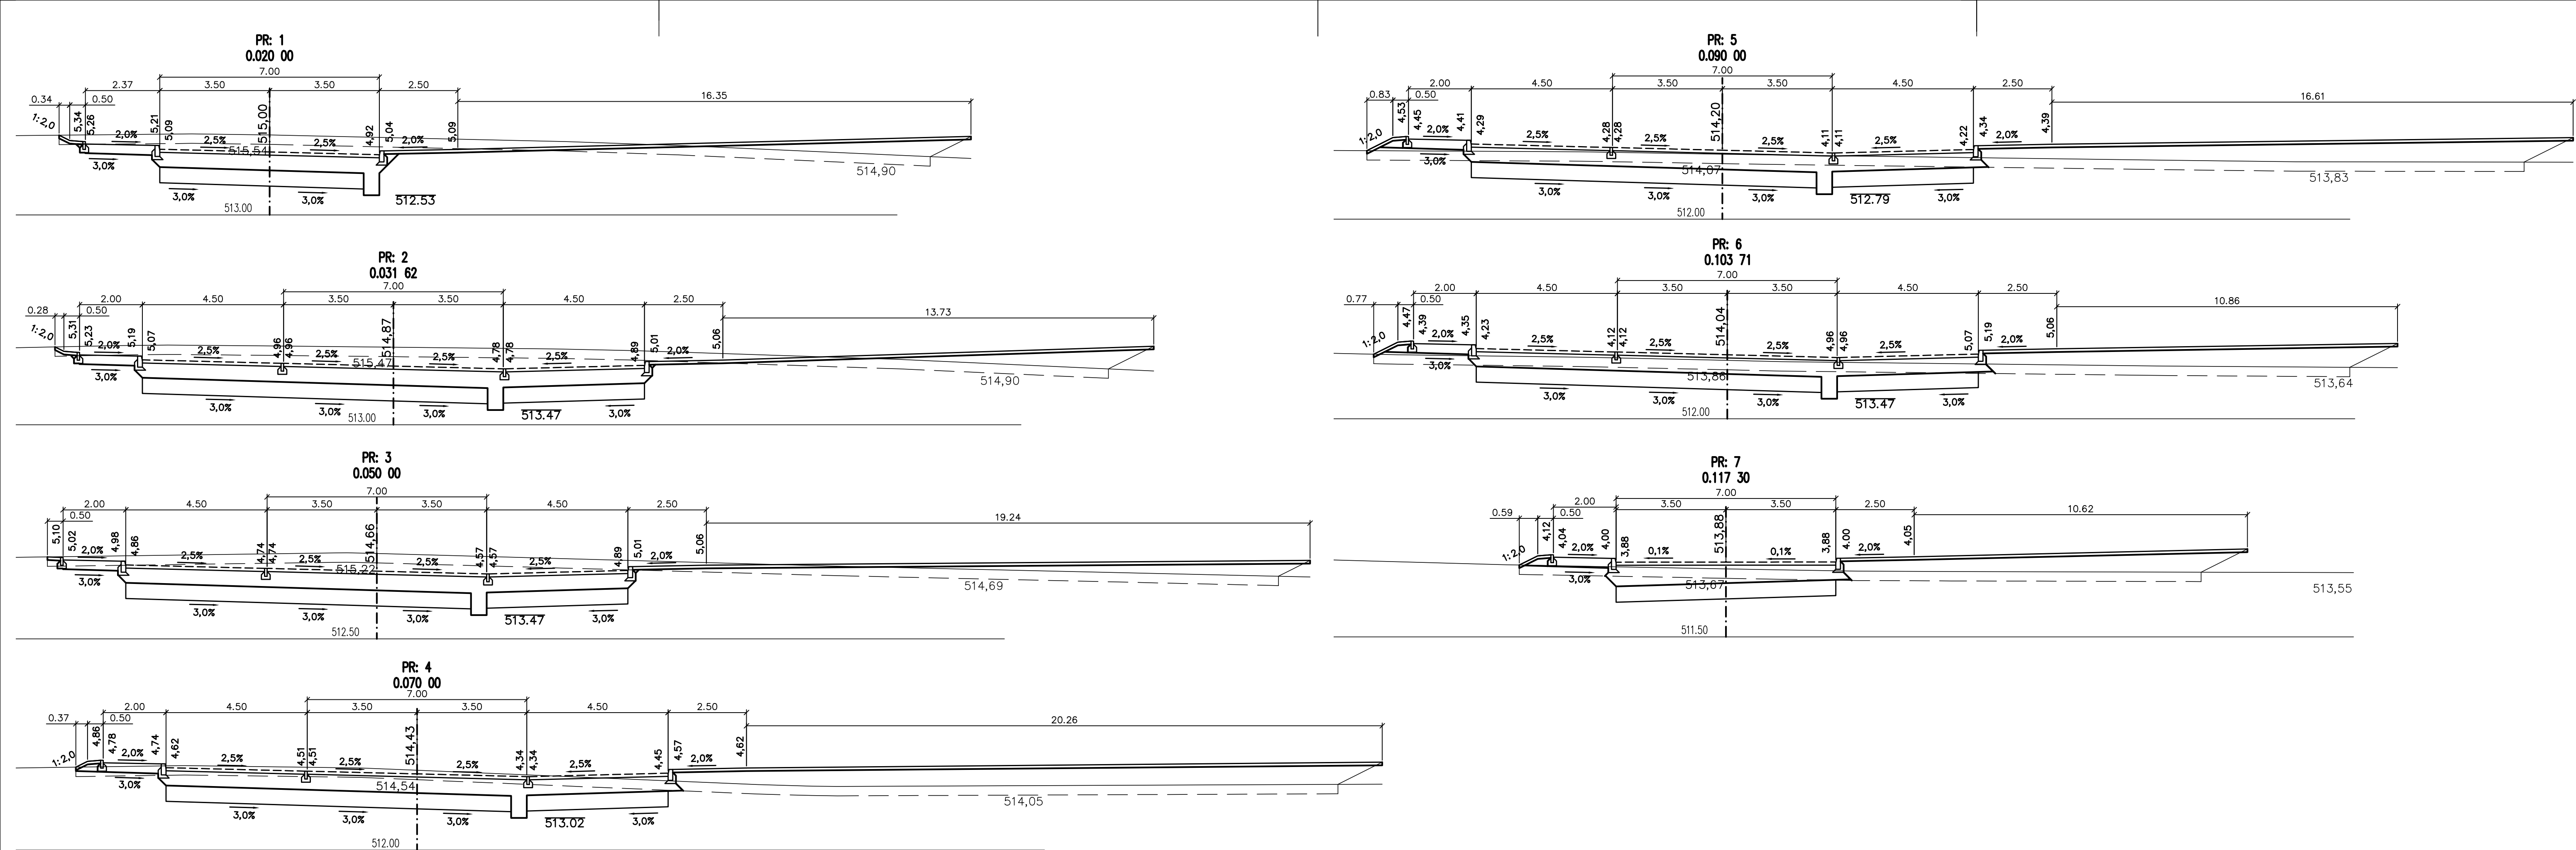

VÝŠKY UVEDENY NA VÝSLEDNÝ POVRCH VOZOVKY, PROVIZORNÍ POVRCH -0,1m.

Změna	Číslo/rok	Vypracoval

Souřadnicový systém s-JTSK.
Výškový systém Bpv.

SO 01 Komunikace a chodníky

HIP :		VP :		WAY project s. r. o. Jindřichův Hradec, Jarošovská 1126/II tel.: 384 321 494, 384 327 505 email: wayproject@wayproject.cz		
Projektant : Ing. Karel Drobil		Kontroloval : Josef Šedivý		Zodp. projektant : Ing. Lubomír Hlom		
Stavebník : Město Pelhřimov				Č. zakázky : 836		
Obec : Pelhřimov				Datum : 09/2015		
Stavba : Průmyslová zóna Ke Skrýšovu Pelhřimov - IV. etapa				Formát : 5 A4		
				Měřítko : 1:100		
				Stupeň : DSP, PDPS		
Příloha : Příčné řezy - parkoviště				Číslo arch. : 09/09		
				Číslo přílohy : D 1.5.5		