


PEHLMOU	
OSMA, PIDA	
VYSOCINA	

Podrobný podélný profil I: PŘÍSTUPOVÁ MK M 1:1000/100
Rozsah: km 0,70000 - km 1,22833

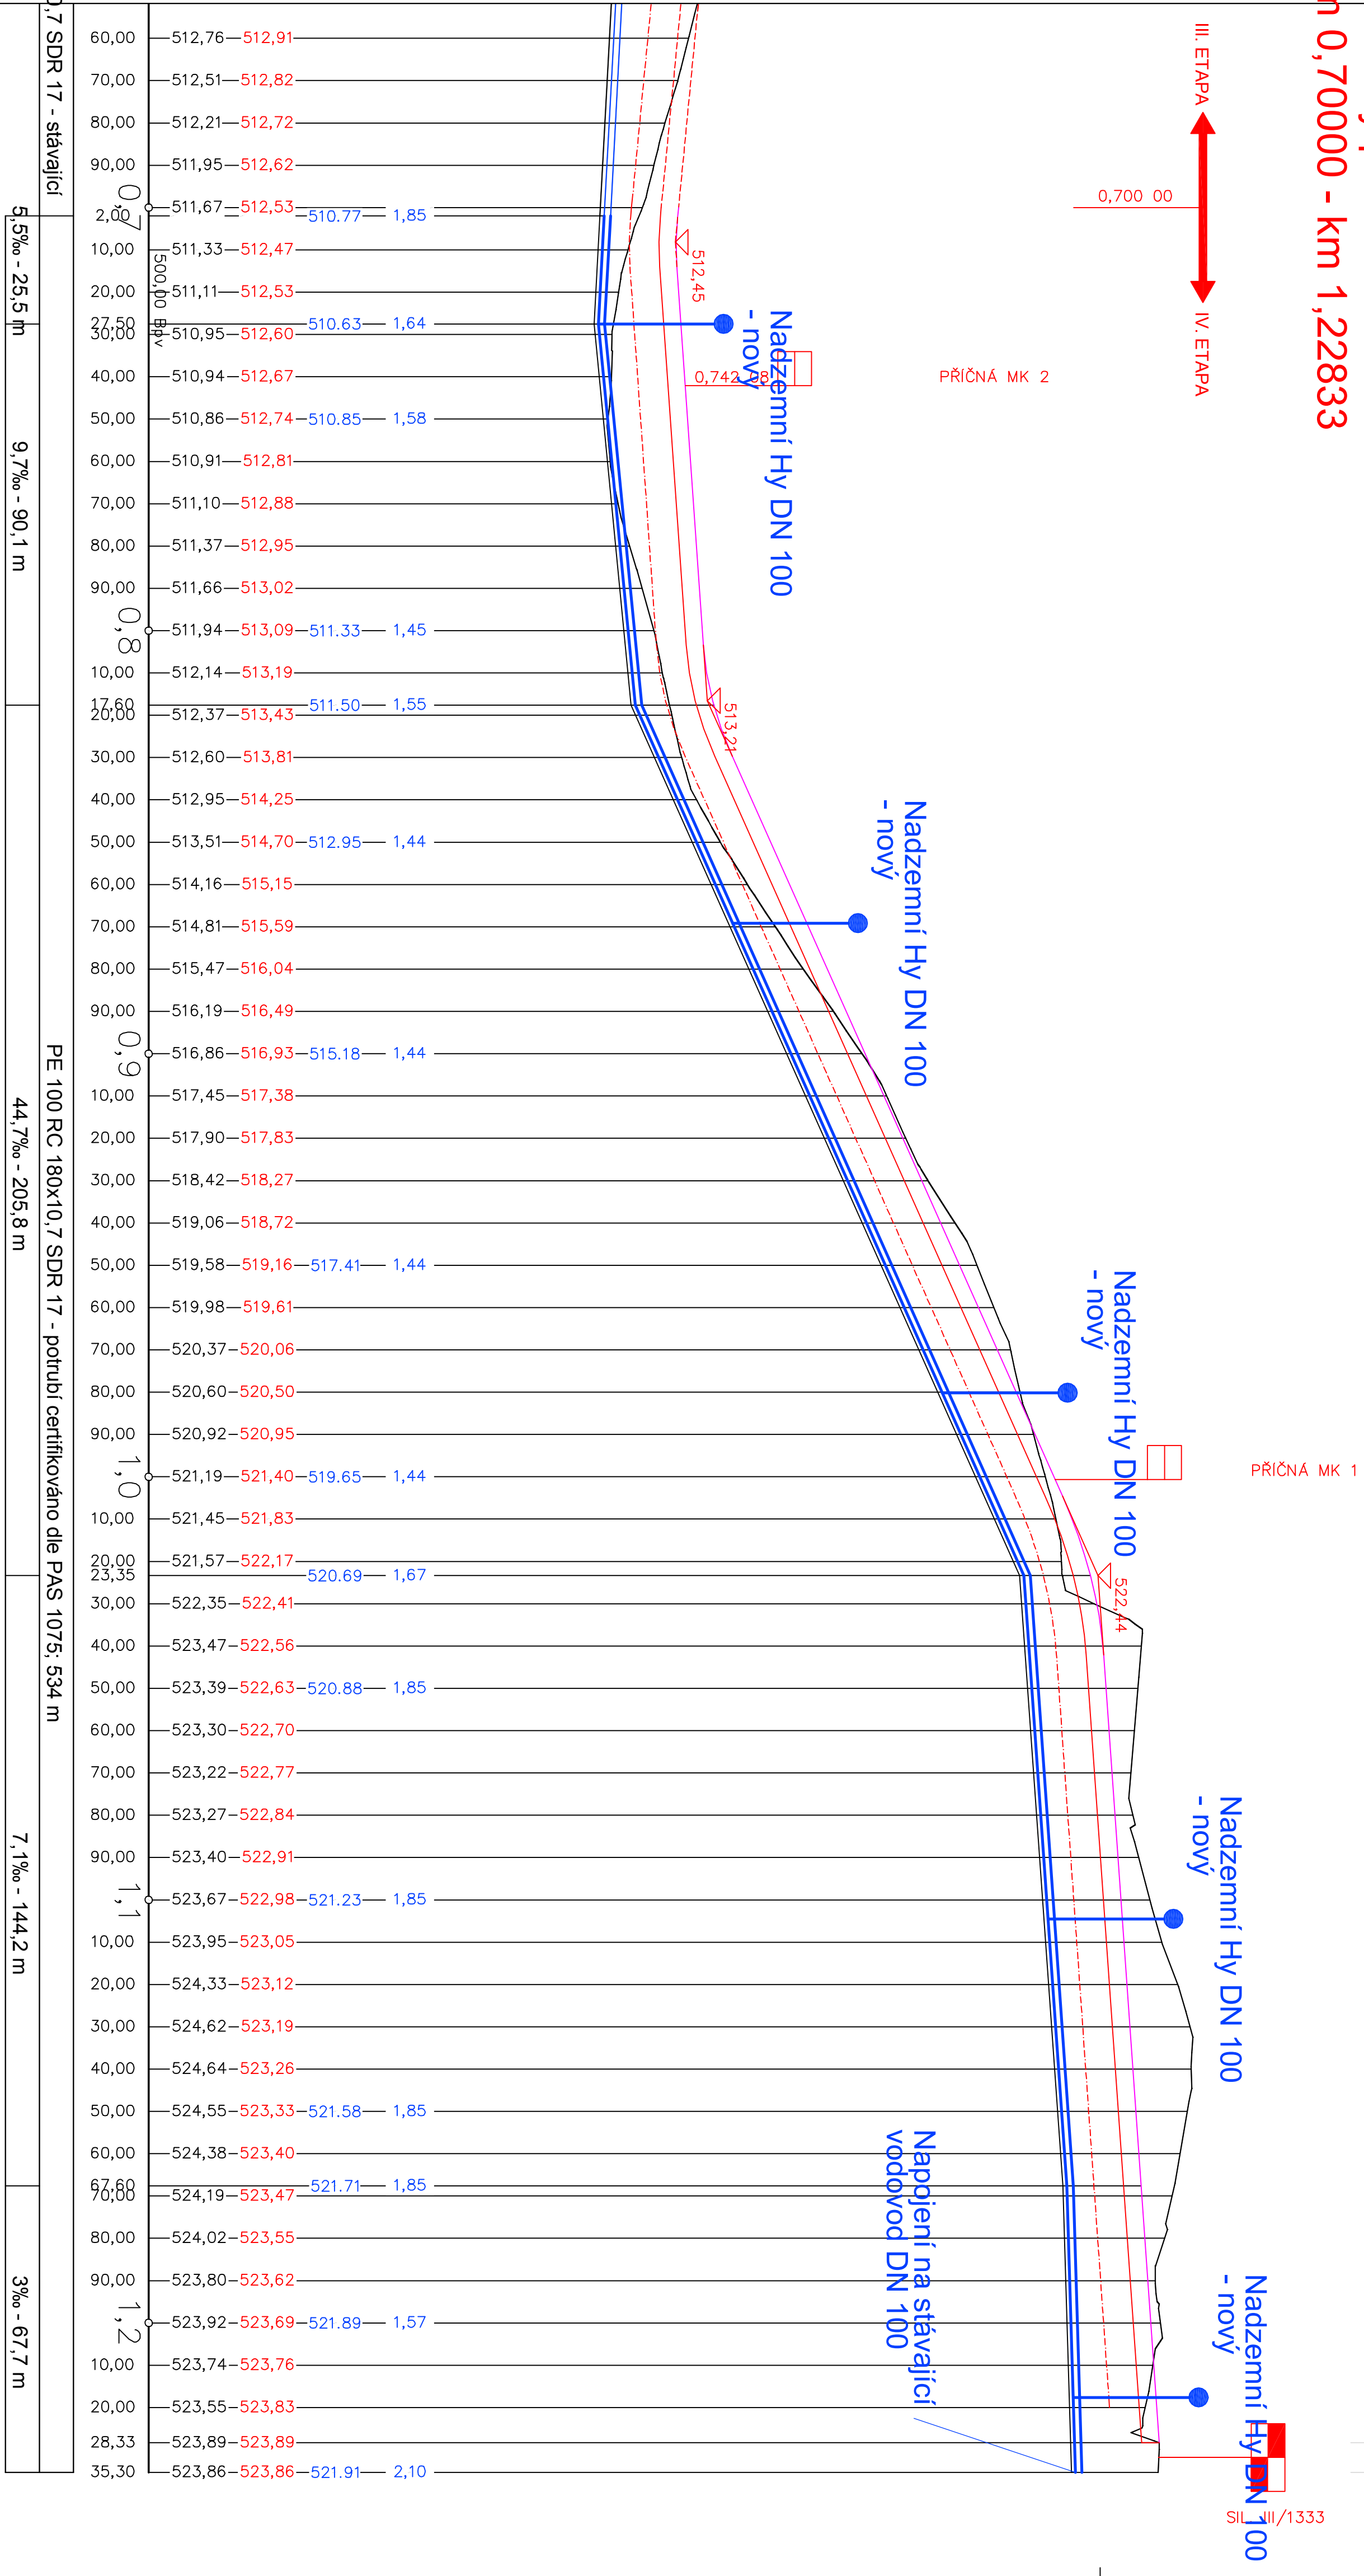

POZNÁMKA

HLBOUBKA VYKOPOMĚŘENA OD SILNIČNÍ PLÁNĚ (V KOMUNIKACI) NEBO OD STÁVAJÍCÍHO TERÉNU
NA VYKRESE NEJSOU NAZNAČENY VŠECHNY STÁVAJÍCÍ ANI NOVÉ INŽENYRSKÉ SÍTE.
PŘED ZAHÁJENÍM PRACÍ MUSÍ INVESTOR ZAJISTIT JEJICH VYTVOŘENÍ SPRÁVCEM SÍTÍ A JEJICH OZNAČENÍ
NA MÍSTĚ DLE PLATNÝCH PŘEDPISŮ.

VÝŠKOVÝ SYSTÉM B.V.

[illegible]