


Podrobný podélný profil I: PŘÍSTUPOVÁ MK M 1:1000/100
Rozsah: km 0,70000 - km 1,22833

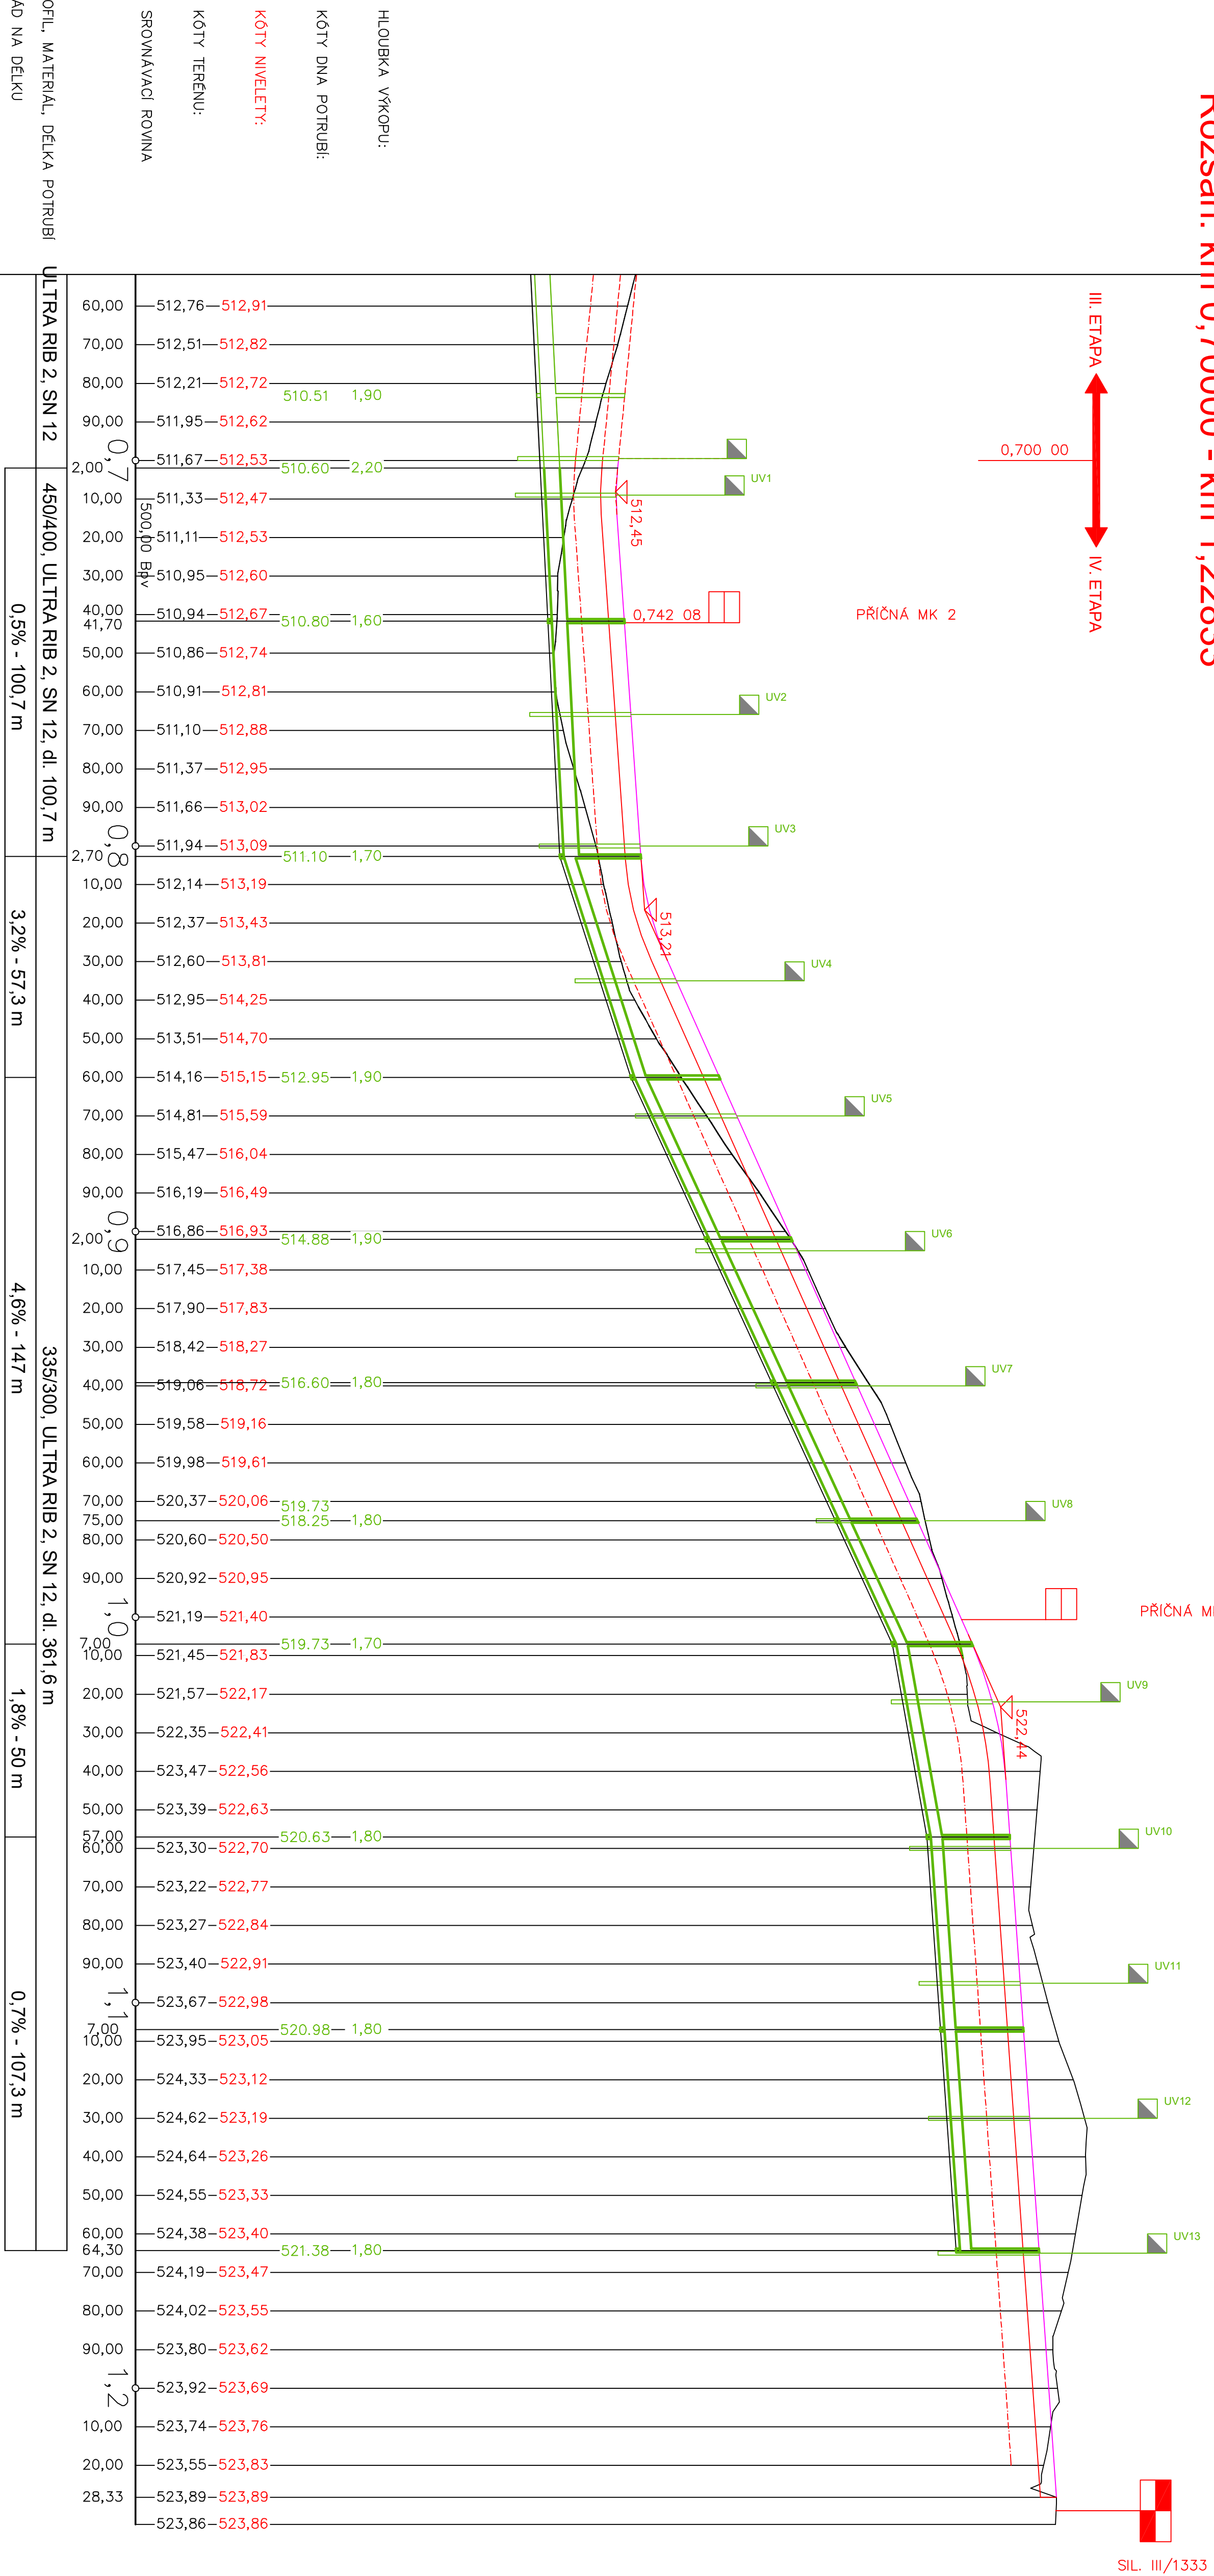

POZNÁMKA

HLBOUBA VÝKOP U MĚŘENA OD SILNÍČNÍ PLÁŇE (V KOMUNIKACI) NEBO OD STÁVAJÍCÍHO TĚŽENÍ
NA VYKRESE NEJSOU NAZNAČENY VŠECHNY STÁVAJÍCÍ ANI NOVÉ INŽENYRSKÉ SÍTĚ.
PŘED ZAJALJENÍM PRACÍ MUSÍ INVEŠTOR ZAJISTIT JEJICH VYTČENÍ SPRÁVCEM SÍTÍ A JEJICH OZNAČENÍ
NA MÍSTĚ DLE PLATNÝCH PŘEDPISŮ.

VÝŠKOVÝ SYSTÉM BPV.

[illegible]