


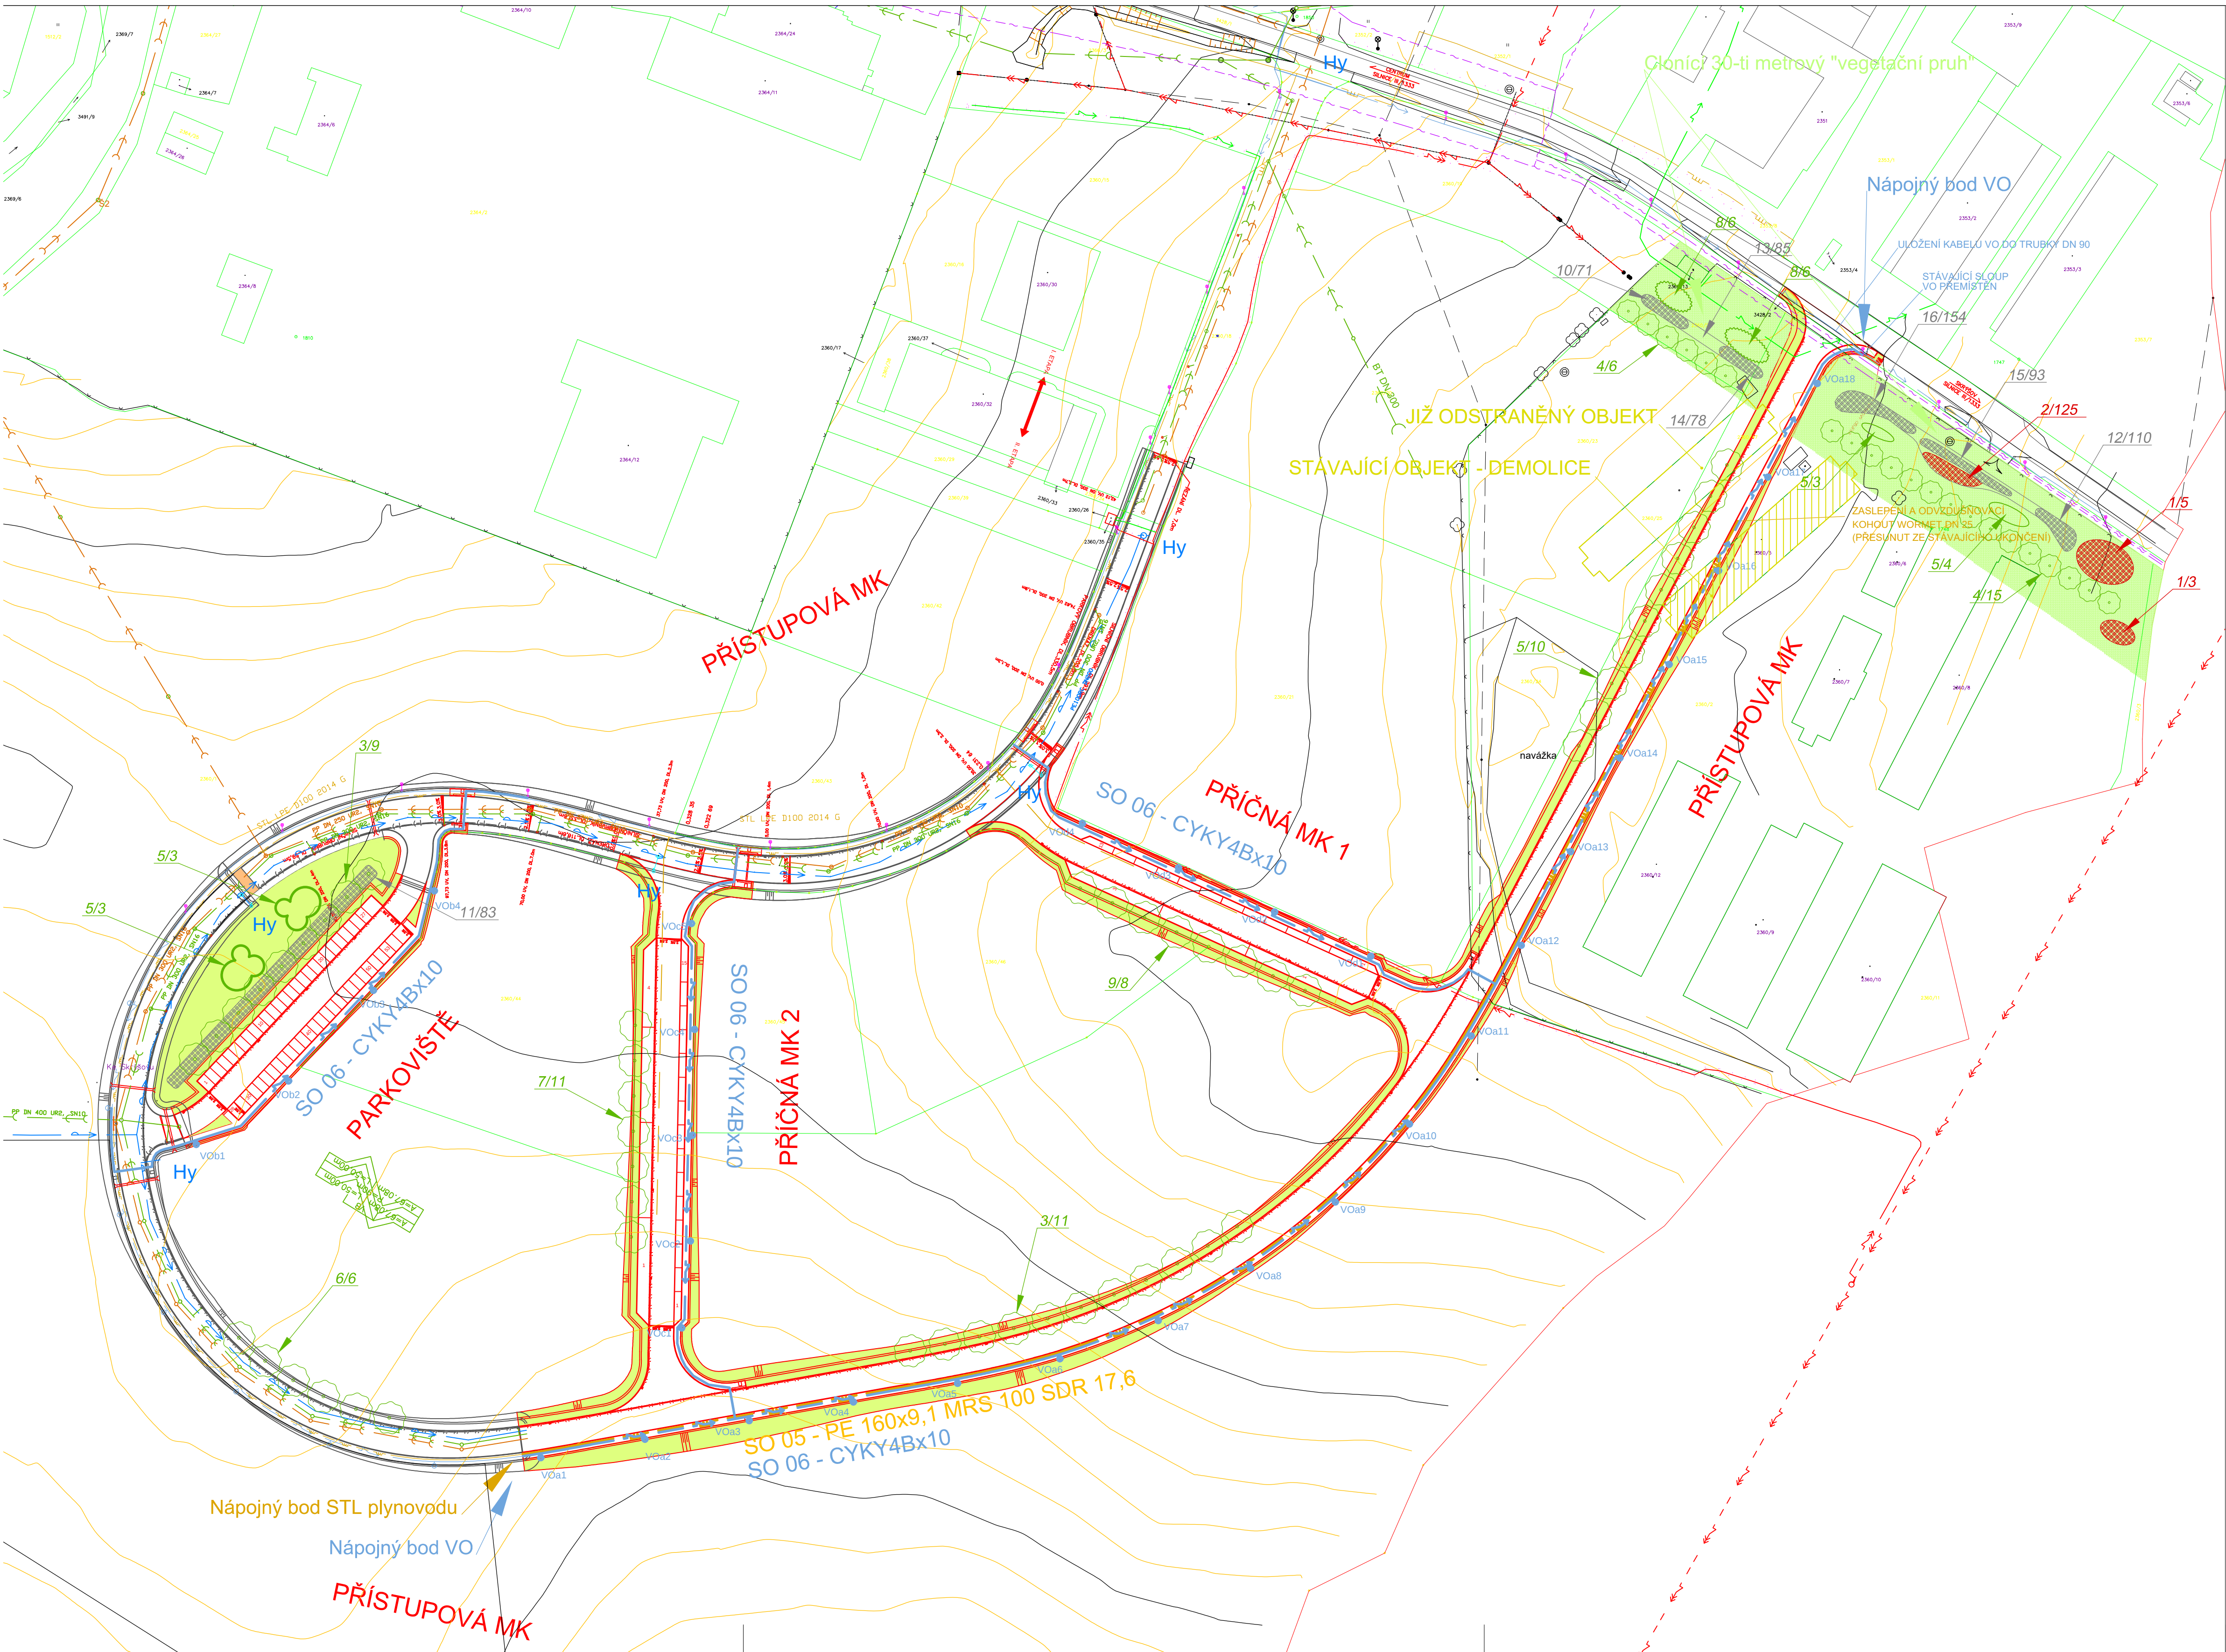

Legenda sadové úpravy

- Jehličnany
- Listnaté keře
- Listnaté stromy
- číslo rostliny/počet kusů

Legenda stávajících sítí

- Stávající jednotná, splašková kanalizace
- Stávající dešťová kanalizace
- Stávající vodovodní řad
- Stávající STL plynovodní řady
- Vzdušné vedení VN
- Podzemní vedení NN
- Sdělovací kabel
- Kabel VO

Legenda nové sítě

- SO 05 - STL plynovod
- SO 06 - Veřejné osvětlení

Legenda - prostorová rezervy

- SO 02 - Vodovod
- SO 03 - Splašková kanalizace
- SO 05 - STL plynovod

Hl. inž. projektu	Ing. Karel Kupec	autorizovaný inženýr pro pozemní stavby	Číslo zakázky	Archivní číslo	Paré
Vedoucí projektant	Ing. Petr Oljnyk	autorizovaný inženýr pro pozemní stavby	49-08	1036/A	
Projektant	Ing. Milan Holovec, Ing. Oldřich Ira, Ing. Simona Kosová				
Název díla	Průmyslová zóna Ke Skřýšovu, Pelhřimov - IV. etapa		 projekční a inženýrská kancelář Ing. Karel Kupec, Strachovská 333, 39301 Pelhřimov mail@studio-a.cz Tel.: +420 565 323 963 www.studio-a.cz Fax: +420 565 322 963		
SO 05, SO 06, SO 07					
Investor	Město Pelhřimov, Masarykovo náměstí 1, 393 01 Pelhřimov		Datum	11/2015	
Uloženo	V:/1036 - Průmyslová zóna Ke Skřýšovu/situace IV. etapa.dwg		Stupeň projektu	PDSP, PDPS	
Obsah výkresu	Situace - SO 05, SO 06, SO 07		Formát	Měřítko	Číslo výkresu
			8 x A4	1:1000	D.3.2.