



ZÁPADNÍ ČÁST LOKALITY

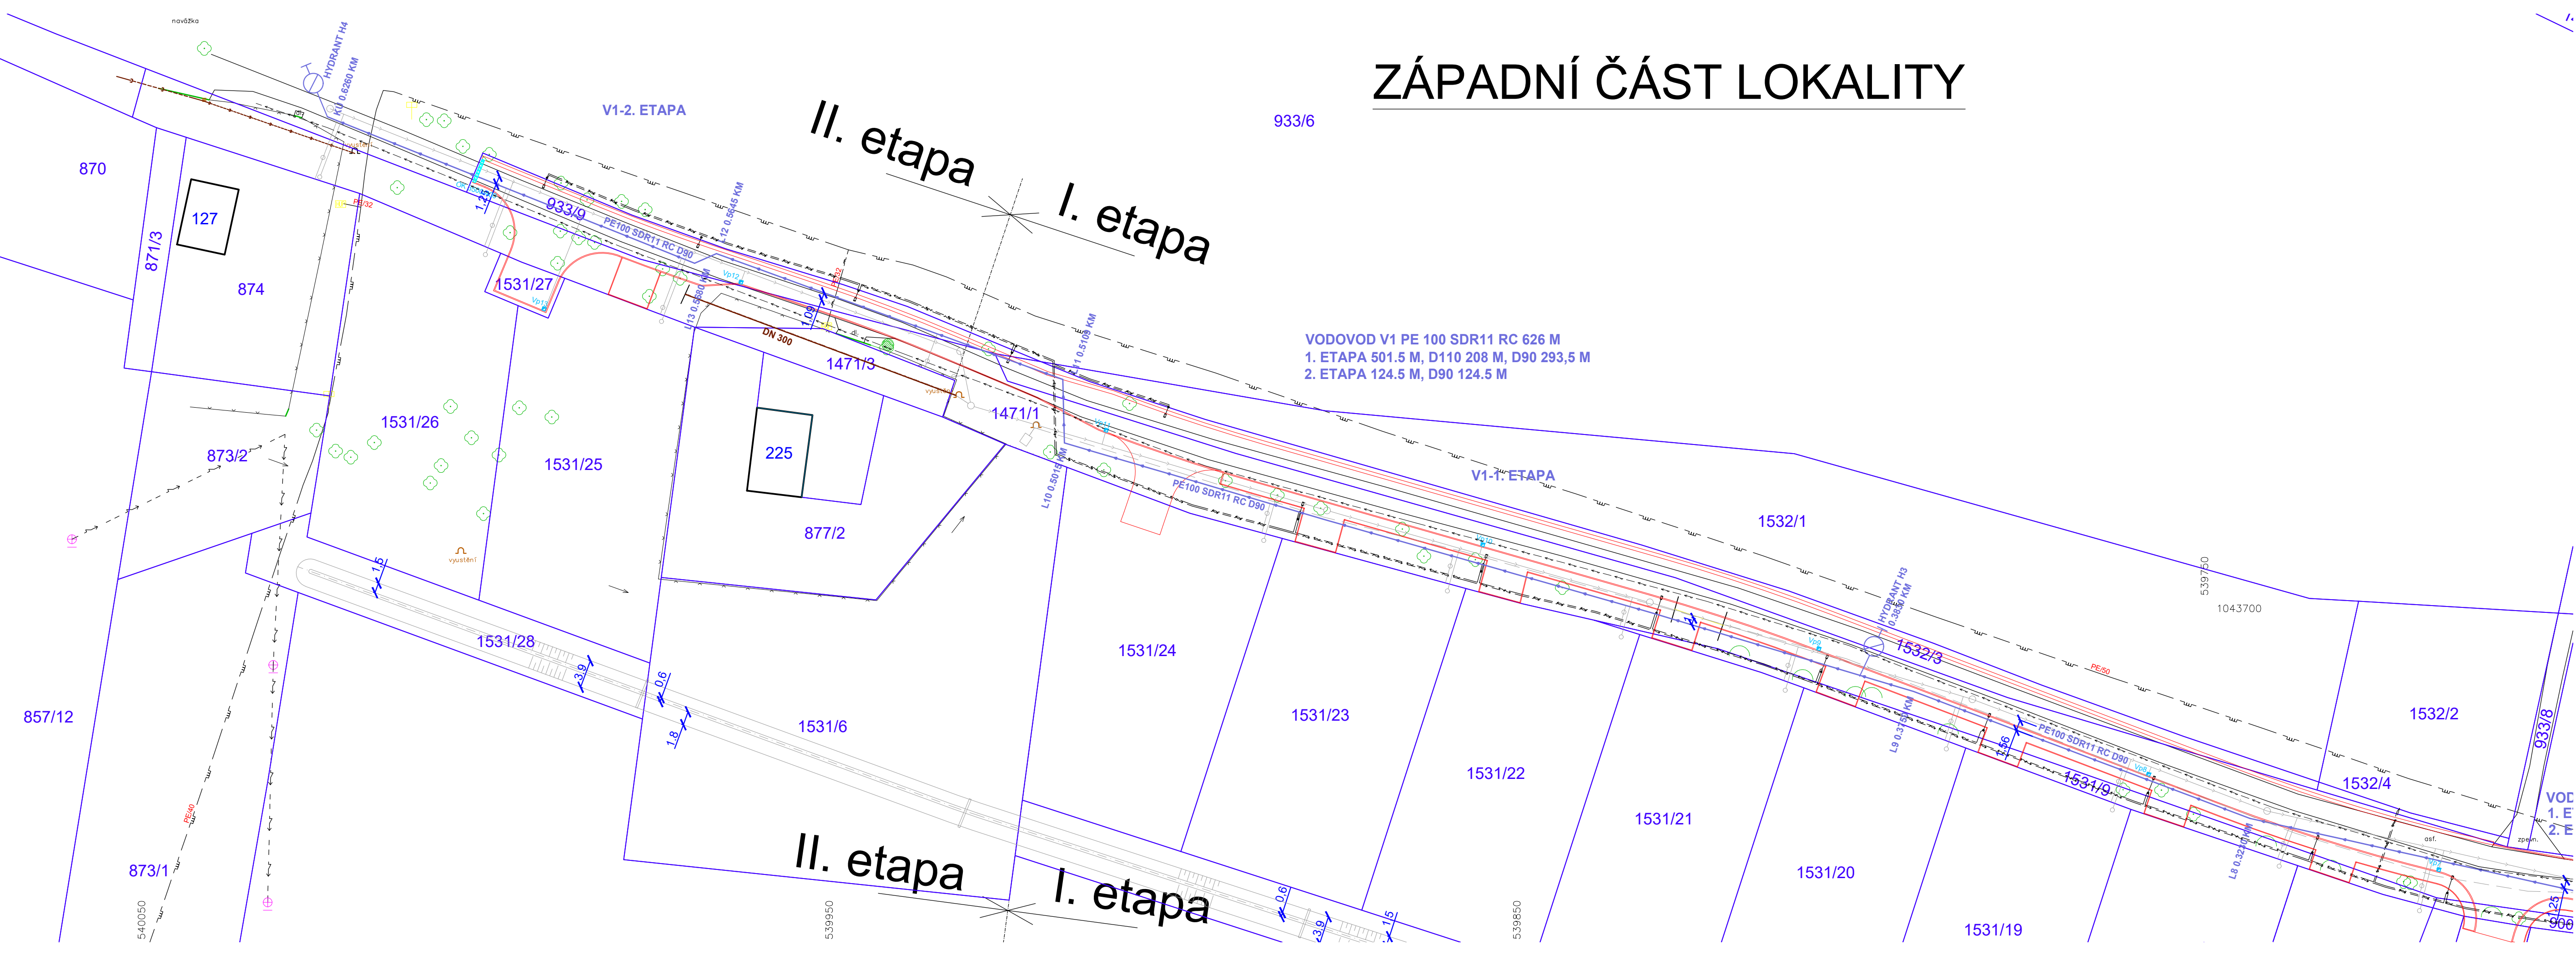

VÝCHODNÍ ČÁST LOKALITY

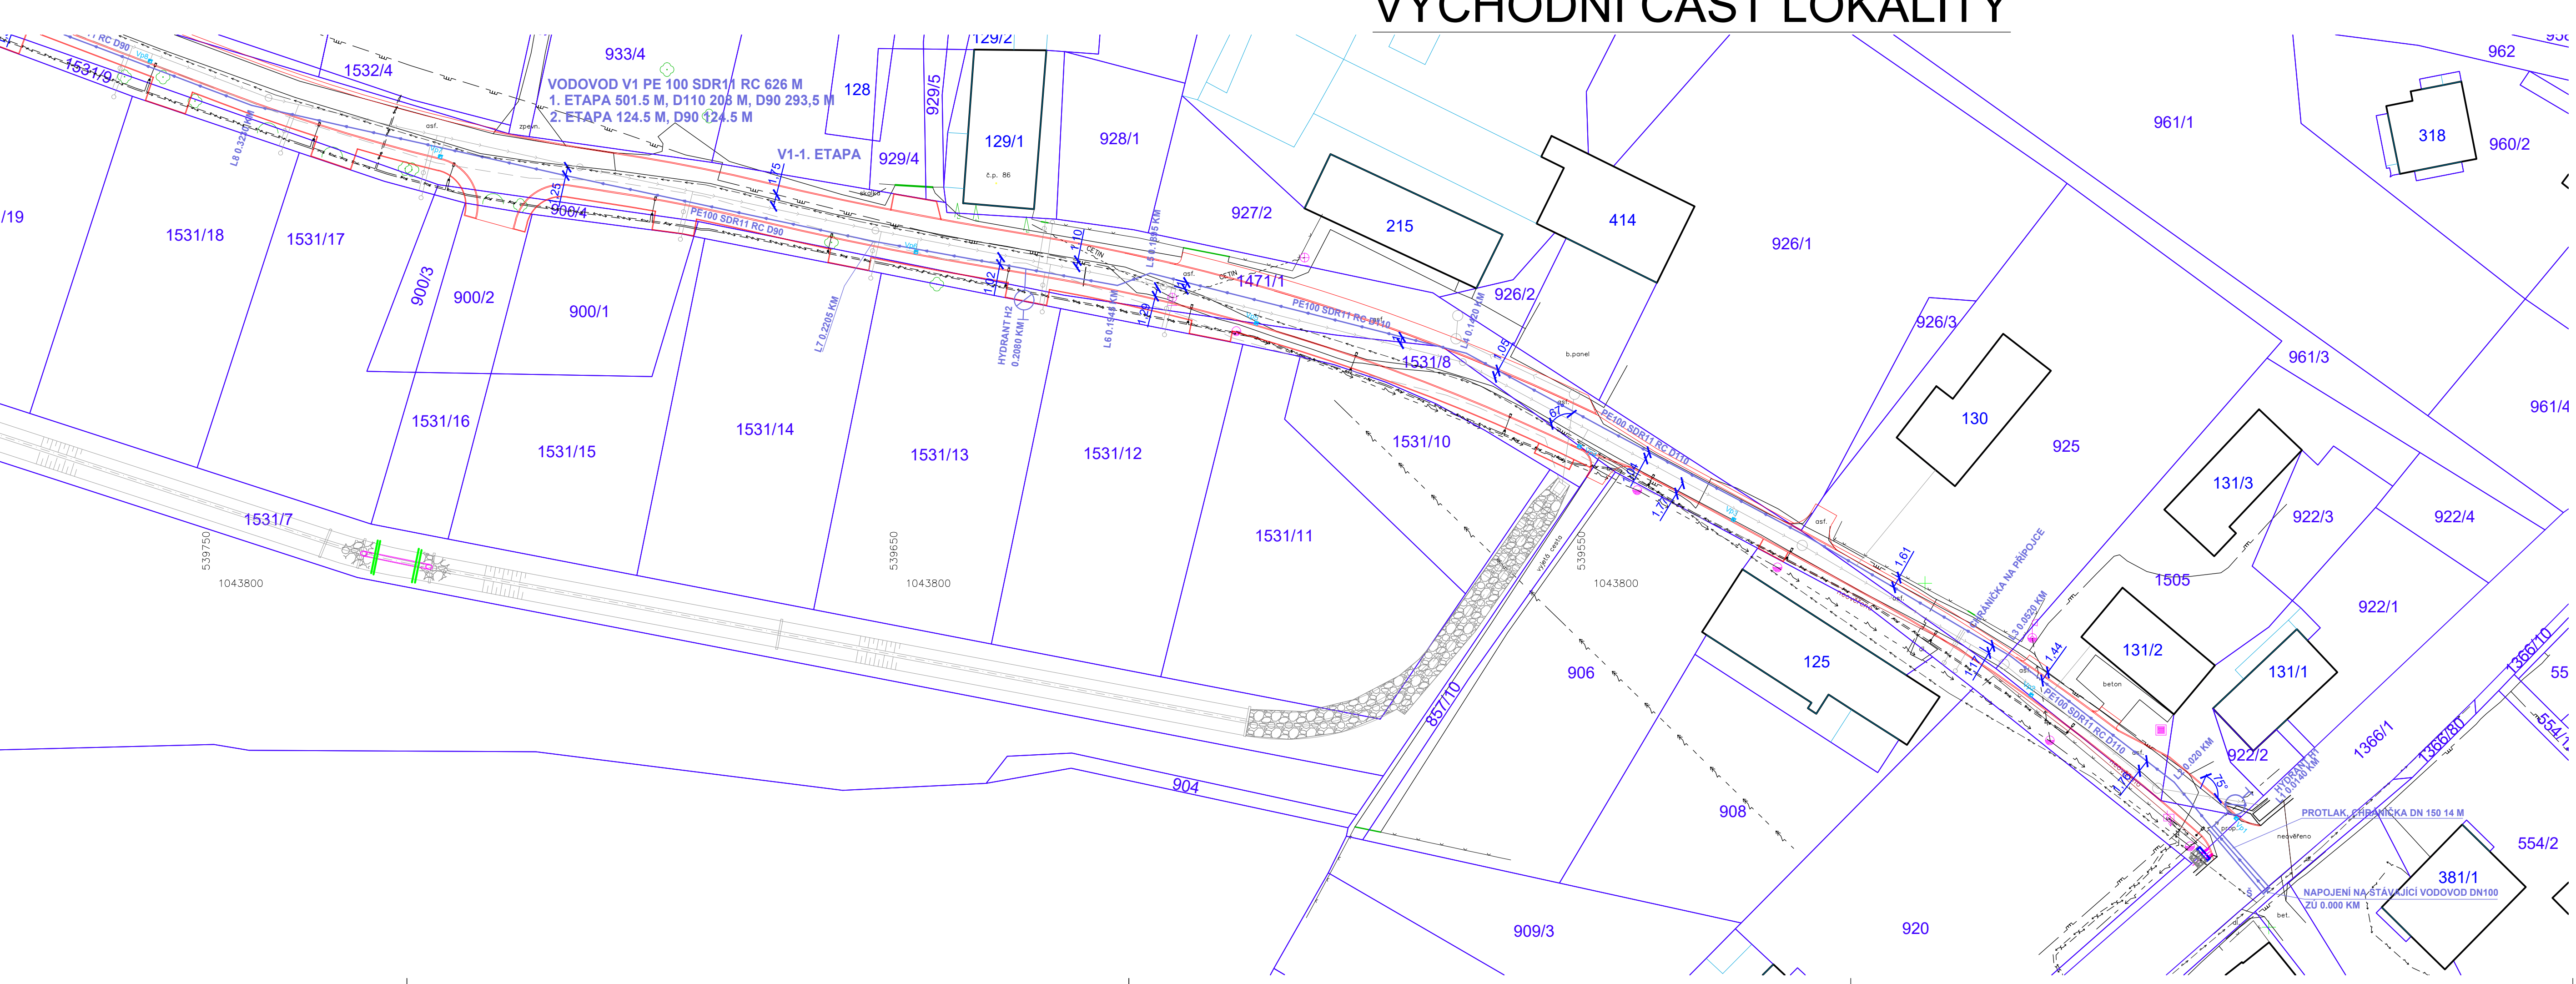

**LEGENDA:**

- VODOVODNÍ ŘÁD (odhad)
- VN KABELY (ČEZ)
- NN KABELY (ČEZ)
- VZDUŠNÉ VEDENÍ NN (ČEZ)
- RUŠENÉ VZDUŠNÉ VEDENÍ (ČEZ)
- STL PLYNOVOD (E.ON)
- STAVAJÍCÍ KANALIZACE
- STAVAJÍCÍ KANALIZACE RUŠENÁ
- STAVAJÍCÍ BUDOVI DLE K.N.
- HRANICE PARCEL
- HRANICE PARCEL SLOUČENA
- 955 ČÍSLO PARCEL
- OPLOČENÍ
- NOVÉ KABELY VEŘEJNÉHO OSVĚTLENÍ
- NOVÁ PŘÍPOJKA VODY
- NOVÁ PŘÍPOJKA KANALIZACE
- NOVÁ KANALIZACE JEDNOTNÁ
- NOVÁ KANALIZACE ČEŠTŮVA
- NOVÝ VODOVOD
- NOVÁ DRENÁŽ
- NOVÁ VOZOVKA, CHODNÍK

**SEZNAM DOTČENÝCH PARCEL I. ETAPA:**  
k.ú.: Supíkovice (759571)  
131/1, 925, 1360/1, 1360/2, 1471/1, 1506, 5318

**SEZNAM DOTČENÝCH PARCEL II. ETAPA:**  
k.ú.: Supíkovice (759571)  
933/6, 933/9

**POZNÁMKA:**  
VÝŠKOVÝ SYSTÉM: B.č.v., SOUŘADNICOVÝ SYSTÉM: JTK

**J&J STUDIO**  
INŽENÝRSKÉ SÍTĚ

| PROJEKTANT     | OBJEDVATEL                             | STAVBA                                                       | PROJEKTANT   |
|----------------|----------------------------------------|--------------------------------------------------------------|--------------|
| ING. JIRÍ ŠVLB | Obec Supíkovice, 750 51 Supíkovice 130 | Technická vybavenost RD Supíkovice, lokalita "Za Waltrovkou" | ING. JUREČKA |
| SO 01 VODOVOD  | Obec Supíkovice, 750 51 Supíkovice 130 | Obec Supíkovice, 750 51 Supíkovice 130                       | ING. JUREČKA |
| SITUACE        | Obec Supíkovice, 750 51 Supíkovice 130 | Obec Supíkovice, 750 51 Supíkovice 130                       | ING. JUREČKA |
| 2206           | SO 01 D.1.1.b                          | 2                                                            | 08/2022      |

1:500