




VODOVODNÍ PŘÍPOJKY 20 ks PE 100 SDR11 RC D32 137 M
1. ETAPA 16 ks 104 m
2. ETAPA 4 ks 33 m

KANALIZAČNÍ PŘÍPOJKY 18 KS DN 150 132 M
1. ETAPA 14 ks 95 m
2. ETAPA 4 ks 37 m

- LEGENDA:
- VODOVODNÍ ŘÁD (odhad)
 - VN KABELY (CEZ)
 - NN KABELY (CEZ)
 - VZDUŠNÉ VEDENÍ NN (CEZ)
 - STÁVAJÍCÍ VĚŘEJNÉ OSVĚTLENÍ
 - VZDUŠNÉ VEDENÍ (CETIN)
 - ZEMNÍ KABELY (CETIN)
 - STL PLYNOVOD (Gaznet)
 - STÁVAJÍCÍ KANALIZACE
 - STÁVAJÍCÍ KANALIZACE RUŠENÁ
 - ČÍSLO POPISNÁ
 - 403
 - STÁVAJÍCÍ BUDOVY DLE K.N.
 - HRANICE PARCEL
 - HRANICE PARCEL SLOUČENÁ
 - ČÍSLO PARCEL
 - 955
 - OPLOUCNÍ
 - HRANICE ŘEŠENÉHO ÚZEMÍ
 - HRANICE DOČASNÉHO STAVENÍSTĚ
 - NOVÉ VĚŘEJNÉ OSVĚTLENÍ
 - NOVÁ PŘÍPOJKA VODY
 - NOVÁ PŘÍPOJKA KANALIZACE
 - NOVÁ KANALIZACE JEDNOTNÁ
 - NOVÁ KANALIZACE DEŠŤOVÁ
 - NOVÝ VODOVOD
 - NOVÁ DRENÁŽ
 - PŘELOŽKA VZDUŠNÉHO VEDENÍ CETIN

POZNÁMKA:
VÝŠKOVÝ SYSTÉM: B.p.v., SOUŘADNICOVÝ SYSTÉM: JTSK

INDEX	DATUM	VERZE	VÝKRESOVNÍ
PROJEKTANT			
STAVBA			
Technická vybavenost RD Supikovice, lokalita "Za Waltrovkou"			
Objekt			
Obec Supikovice, 730 51 Supikovice 130			
SO 04 PŘÍPOJKY VODY A KANALIZACE			
SITUACE 2. část			
2206	04	D.1.1	03
08/2022			
1:250			