


 


Vypočtená normálová udržovaná osvětlenost (E [lx])

12.4	10.5	10.5	12.4
17.6	9.31	9.31	17.6
10.4	8.36	8.36	10.4

Legenda svítidel:

Typ	Model	Průměr světelného zdroje	Průměr světelného zdroje	Průměr světelného zdroje
LED	LED	110W	110W	110W
LED	LED	110W	110W	110W
LED	LED	110W	110W	110W

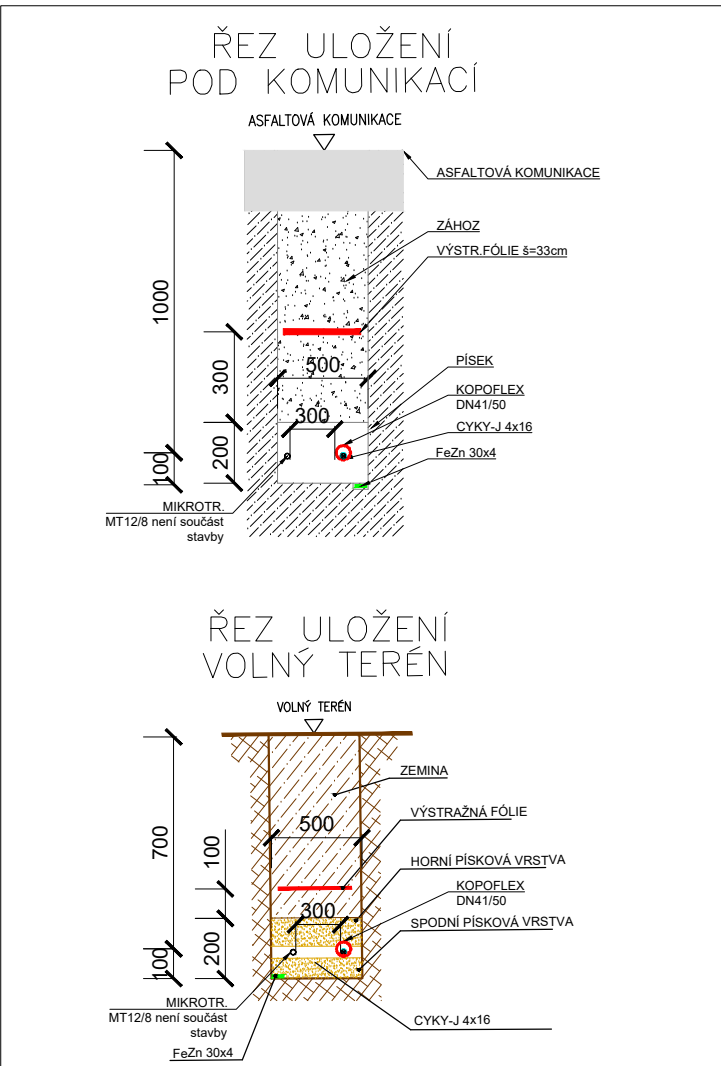

- LEGENDA:
- VZDVOČNÉ RAD (odhad)
 - VN KABELY (ČEZ)
 - NN KABELY (ČEZ)
 - VZDVOČNÉ VEDENÍ NN (ČEZ)
 - STÁVAJÍCÍ VĚŘEJNÉ OSVĚTLENÍ
 - VZDVOČNÉ VEDENÍ (ČETN)
 - ZEMNÍ KABELY (ČETN)
 - STL PLYNOVOD (Gaznet)
 - STÁVAJÍCÍ KANALIZACE
 - STÁVAJÍCÍ KANALIZACE RŮŠENÁ
 - ČÍSLO POPISNÁ
 - STÁVAJÍCÍ BUDOVY DLE K.N.
 - HRANICE PARCEL
 - HRANICE PARCEL SLOUČENÁ
 - ČÍSLO PARCEL
 - OPLODĚNÍ
 - HRANICE PŘEDNÍHO ÚZEMÍ
 - HRANICE DOČASNÉHO STAVENÍŠTĚ
 - NOVÉ VĚŘEJNÉ OSVĚTLENÍ
 - NOVÁ PŘÍPOJKA VODY
 - NOVÁ PŘÍPOJKA KANALIZACE
 - NOVÁ KANALIZACE JEDNOTNÁ
 - NOVÁ KANALIZACE DEŠTOVÁ
 - NOVÝ VODOVOD
 - NOVÁ DŘENÁŘ
 - PŘELOŽKA VZDVOČNÉHO VEDENÍ ČETN

POZNÁMKA:

VÝŠKOVÝ SYSTÉM: B.p.x., SOUŘADNICOVÝ SYSTÉM: JTSK

PROJEKTANT	OBJEDVATEL	STAVBA	VYPRACOVAN
ING. JIŘÍ SVUBI	Obec Supíkovice, 790 51 Supíkovice 130	Technická vybavenost RD Supíkovic, lokalita "Za Waltroukou"	ING. JIŘÍ SVUBI
ING. JIŘÍ DANÍŠ	Obec Supíkovice, 790 51 Supíkovice 130	SO 05 VĚŘEJNÉ OSVĚTLENÍ	ING. JIŘÍ DANÍŠ
UR+SP	Obec Supíkovice, 790 51 Supíkovice 130	SITUACE 2. část	UR+SP
2206	05	D.1.1	2
08/2022	08/2022	1:250	1:250