



## ZÁPADNÍ ČÁST LOKALITY

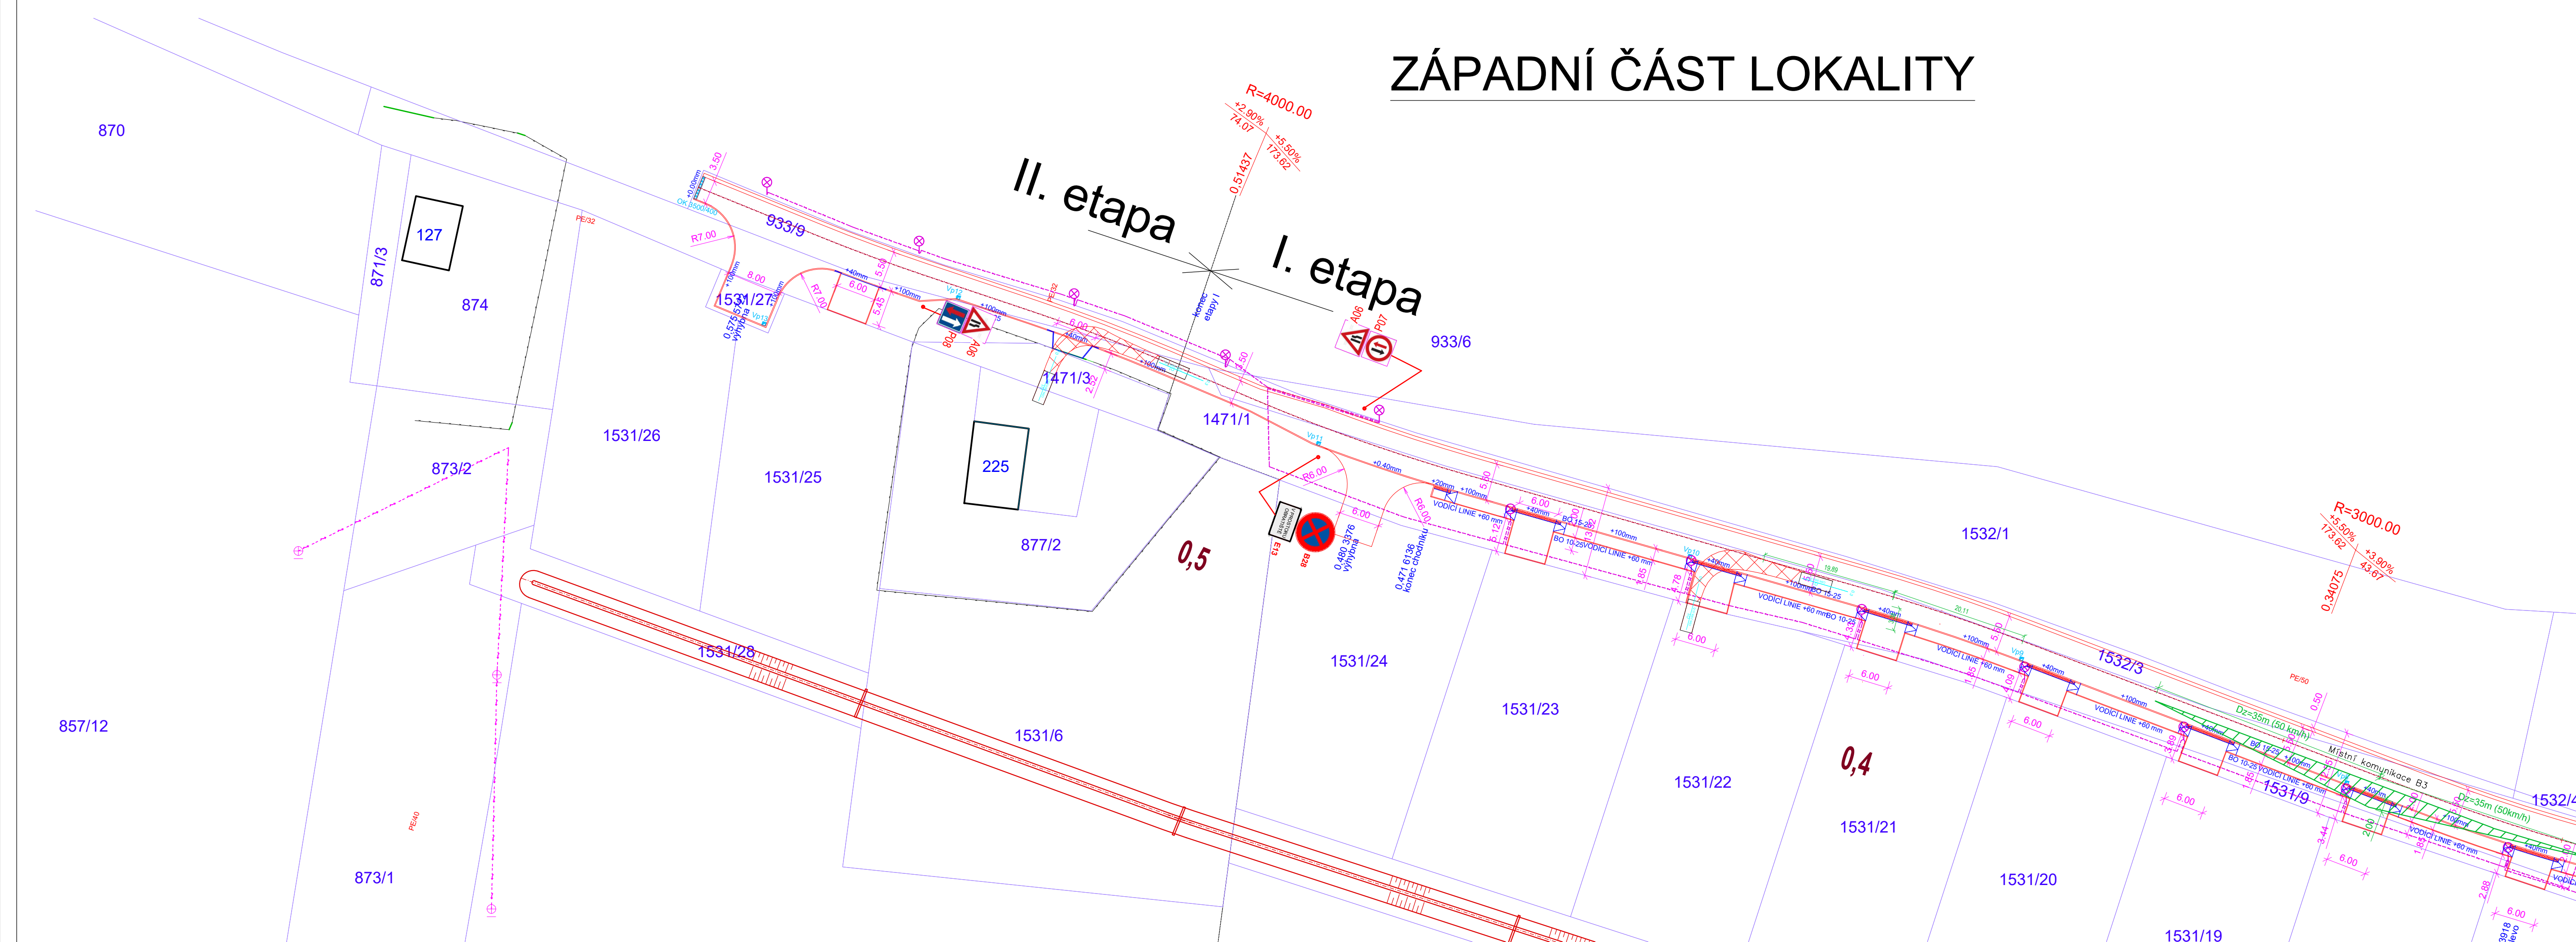

## VÝCHODNÍ ČÁST LOKALITY

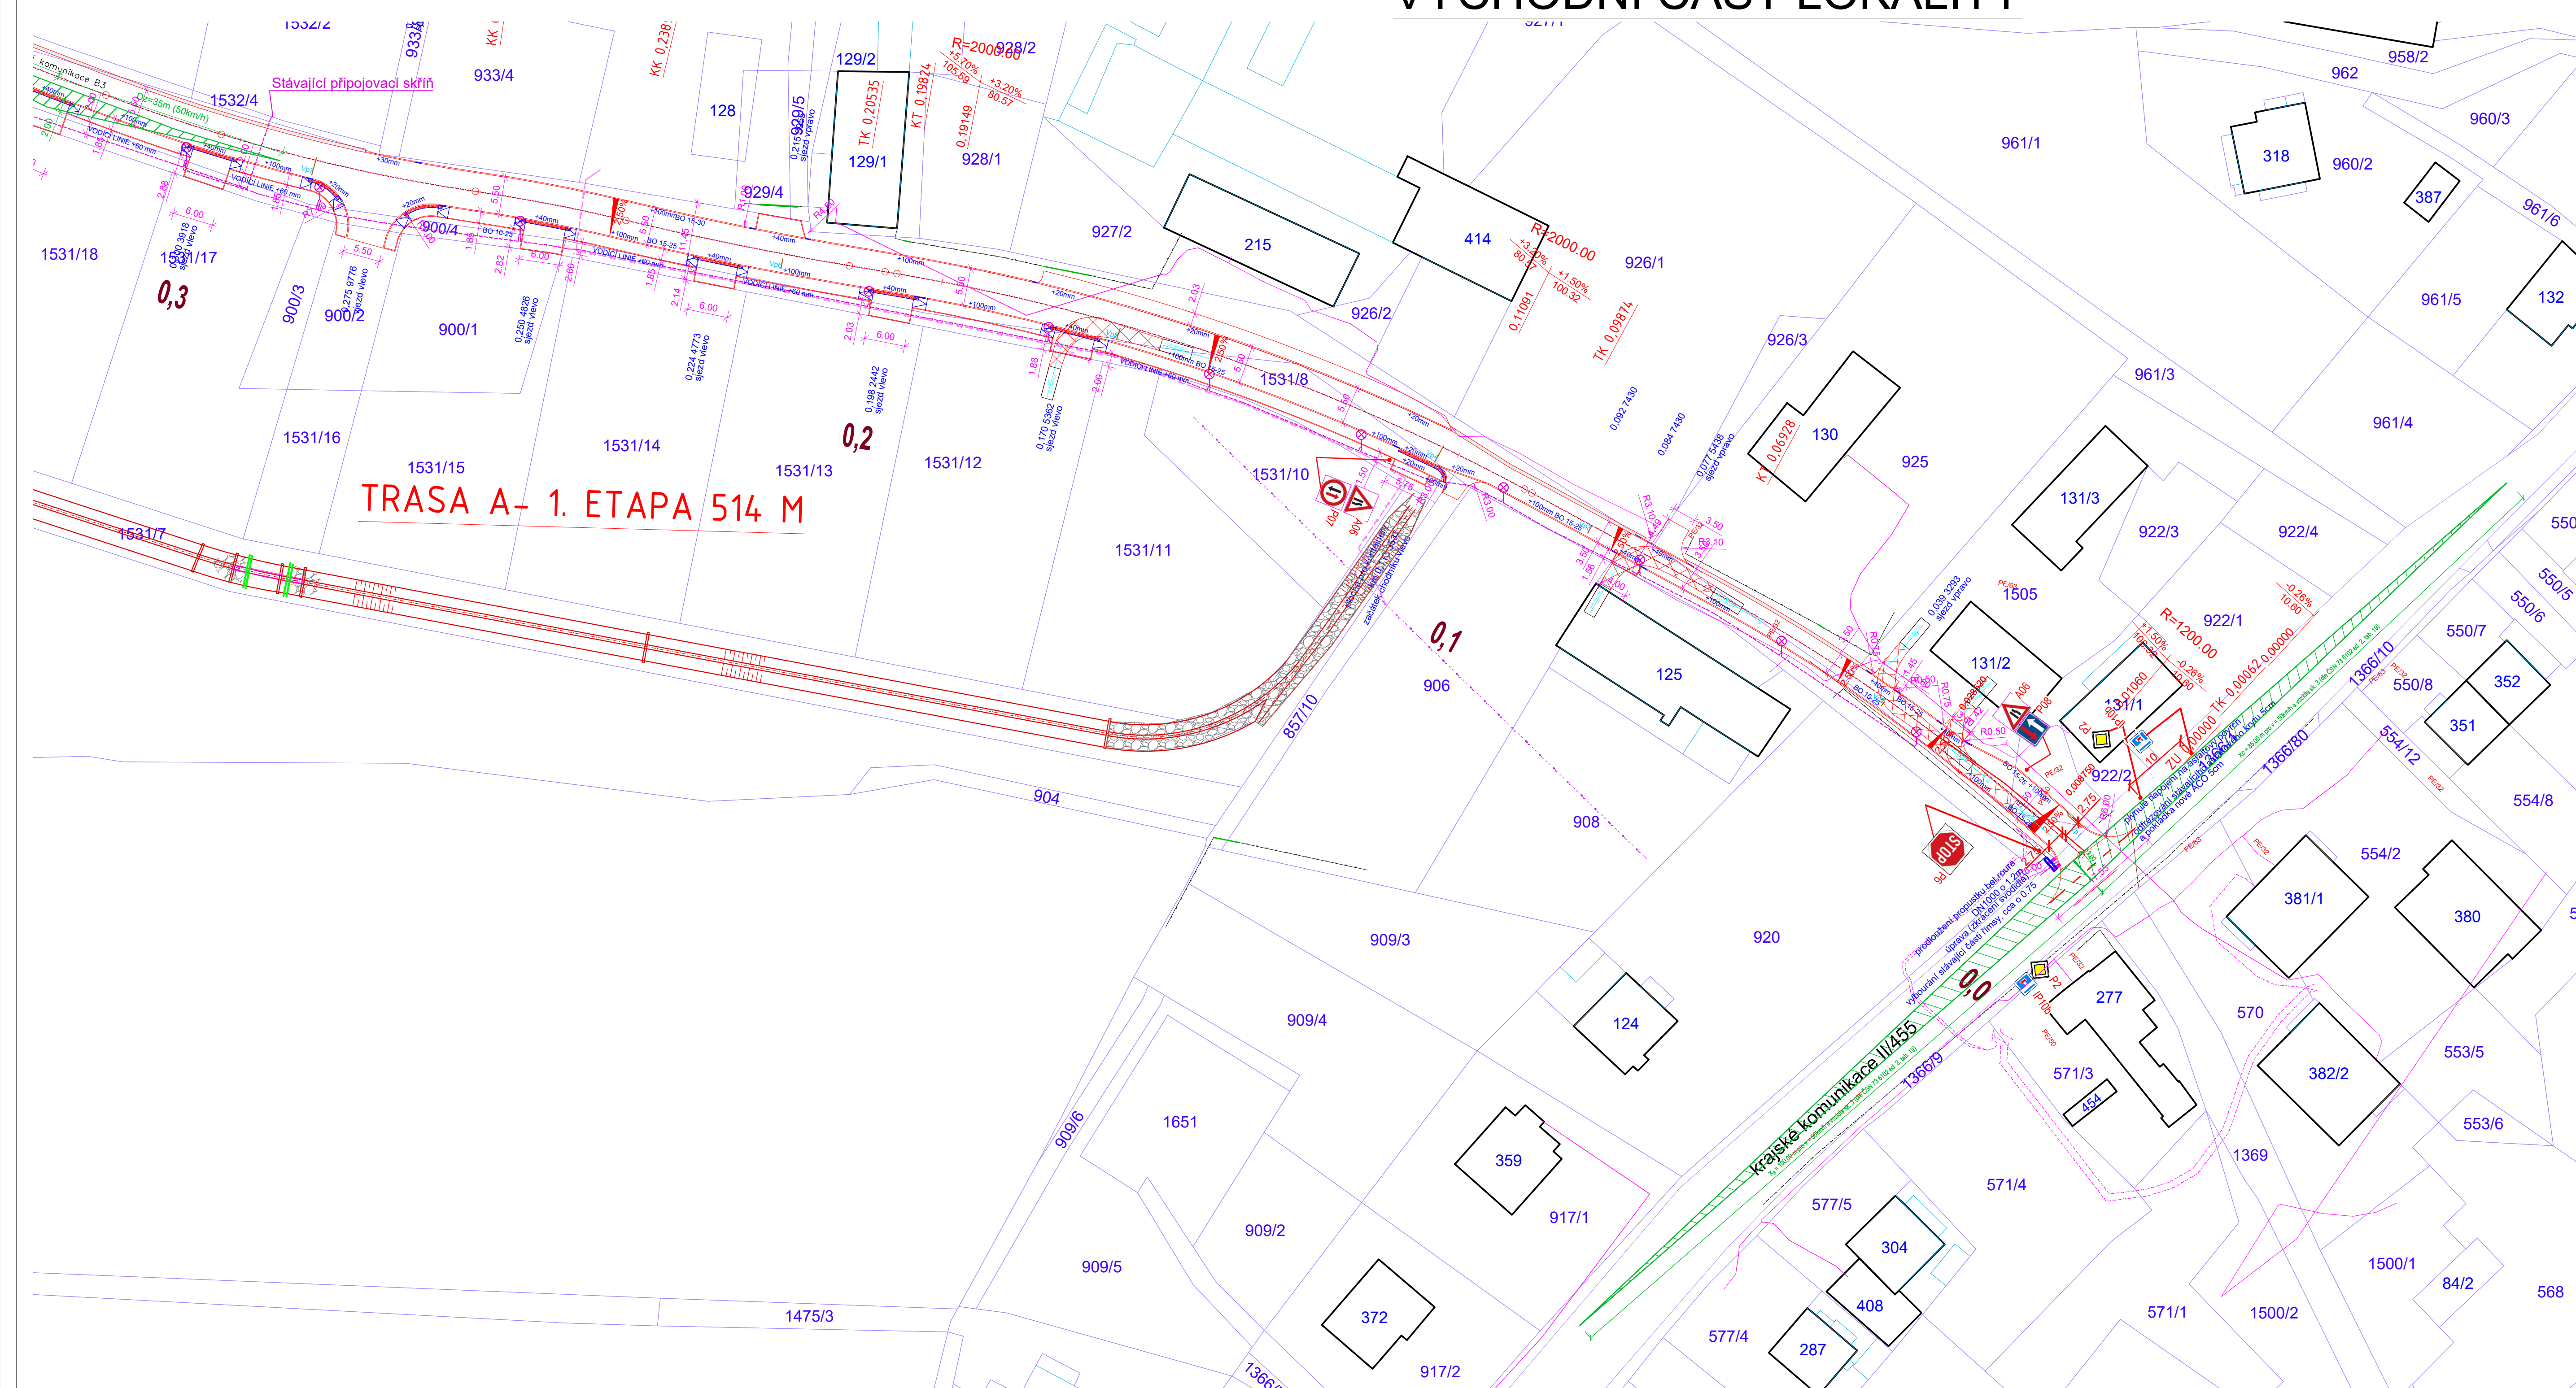

**LEGENDA:**

|                                                                                       |                           |
|---------------------------------------------------------------------------------------|---------------------------|
|  | STÁVAJÍCÍ BUDOVY DLE K.N. |
|  | HRANICE PARCEL            |
|  | HRANICE PARCEL SLOUČENÁ   |
|  | 955 ČÍSLA PARCEL          |
|  | HRANY KOMUNIKACÍ          |
|  | SJEZDY                    |
|  | ROZHDĚLOVÉ TROJÚHELNÍKY   |

**SEZNAM DOTČENÝCH PARCEL I. ETAPA:**  
k.ú.: Šuplikovice (759571)  
131/1, 857/10, 900/2, 900/4, 925, 926/1, 1366/1, 1471/1,  
1505, 1531/8, 1531/9, 1531/24, 1532/3, 1532/4

**SEZNAM DOTČENÝCH PARCEL II. ETAPA:**  
k.ú.: Supíkovec (759571)  
933/9, 1531/27

**POZNÁMKA:**  
VÝŠKOVÝ SYSTÉM: B.p.v., SOUŘADNICOVÝ SYSTÉM: JTSK

|   |        |       |   |
|---|--------|-------|---|
| INDEX   | DATAUM | OBŠAH | VPRAVNOVAZAL   |
| PROJEKTOVATEL<br> DODAVATELSTVO INŽENÝRSKÁ KANCELÁŘ S.R.O.<br>NÁMĚSTÍ ROZBOŘNÝ 1478/1 790 01 JIHLAVA<br>IČO: 256422278 DIČ: CZ256422278<br>e-mail: projekty@ppk.cz www.ppksr.cz |        |       | PRŮBĚH<br>11/2022<br>1.500   |
| STAVBA:<br>Technická vybavenost RD Supivkovic,<br>lokalita "Za Waltrovkou"<br>ZÁKAZNÍK:<br>Obec Supivkovic, 790 51 Supivkovic 130<br>OBECNÍ ÚŘED:<br>SO 101 KOMUNIKACE<br>DOPRAVNÍ ZNAČENÍ, ROZHLÉDOVÉ POMĚRY<br>OBLASTI VÝSTUPU                                     |        |       | ING. JIRÍ ŠVUB<br>ZODP. PRŮBĚH<br>ING. JIŘÍ ČELKA<br>ZODP. PRŮBĚH<br>ING. J. JUREČKA<br>ZODP. PRŮBĚH<br>JIRI ŠP<br>FORMÁT:<br>15x4<br>11/2022<br>1.500 |
| 2206   | SO101  | -     | 03   |