
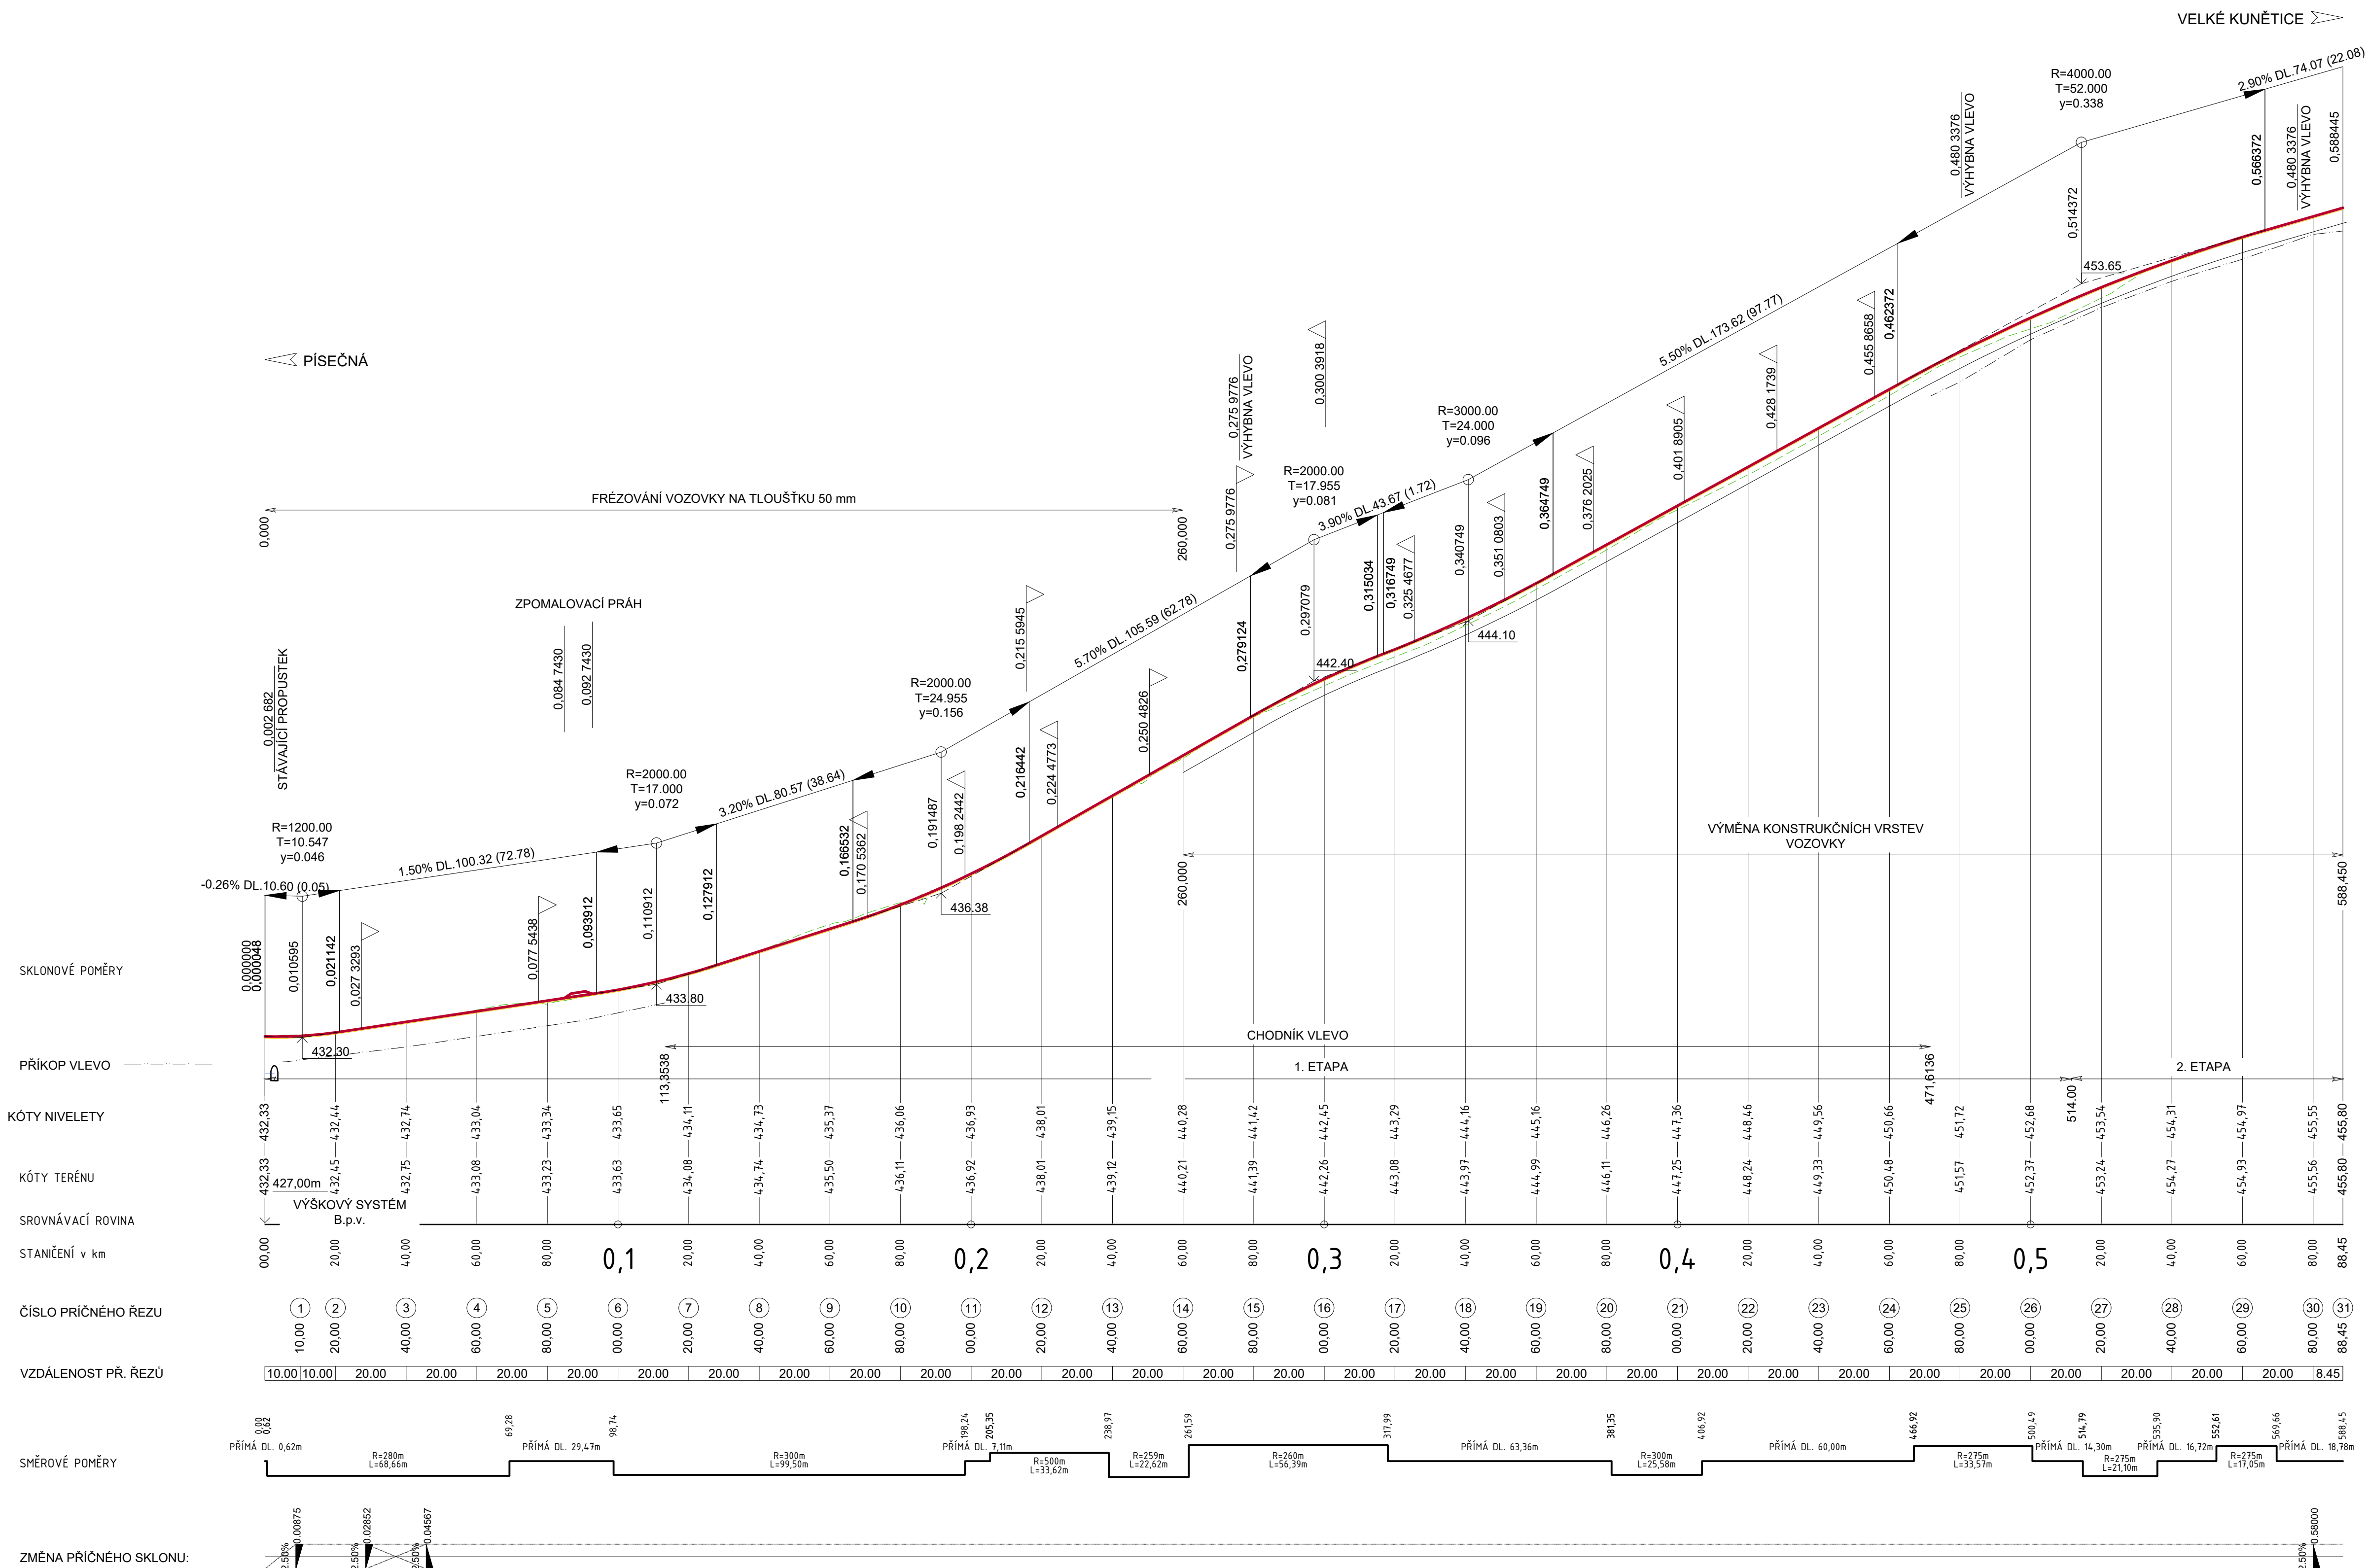
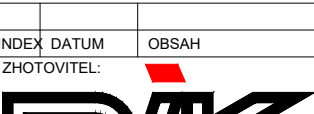


Podélný profil: PODELNÝ PROFIL TRASA 1 M 1:1000/100
Rozsah: km 0,00000 - km 0,58845

KRAJ:	OLOMOUCKÝ
OKRES:	JESENÍK
KATASTRÁLNÍ ÚZEMÍ:	SUPÍKOVICE

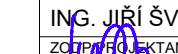

INDEX DATUM ZHOVOTIVEL:	OBŠAH	VYPRACOVAL	
		PARE: DODAVATEĽSKO INŽENÝRSKA KANCELÁRIA s.r.o. NÁMESTO UROČENÉ 14878, 730 01 JESEŇ TEL. 564 412 420 FAX. 564 412 432 info@dtk-jesenik.cz www.dtk-jesenik.cz	
STAVBA: Technická vybavenosť RD Suplikovice, lokalita "Za Waltrovkou" OBŠAHNUTÉ Obec Suplikovice, 730 51 Suplikovice 130 OBŠAH VÝKRESU: SO 101 KOMUNIKACE PODÉLNÝ PROFIL		HP ING. JIRÍ ŠVUB ZODP. KONSTRUKTÁR:  VYPRACOVAL: ING. J. JUREČKA STUPEŇ ÚR+SP FORMÁT: 10x44	
ČÍSLO VÝKRESU:	DATUM	INDEX	
2206	SO101	-	04
			11/2022 MĚŘÍTKO 1:1000/100