


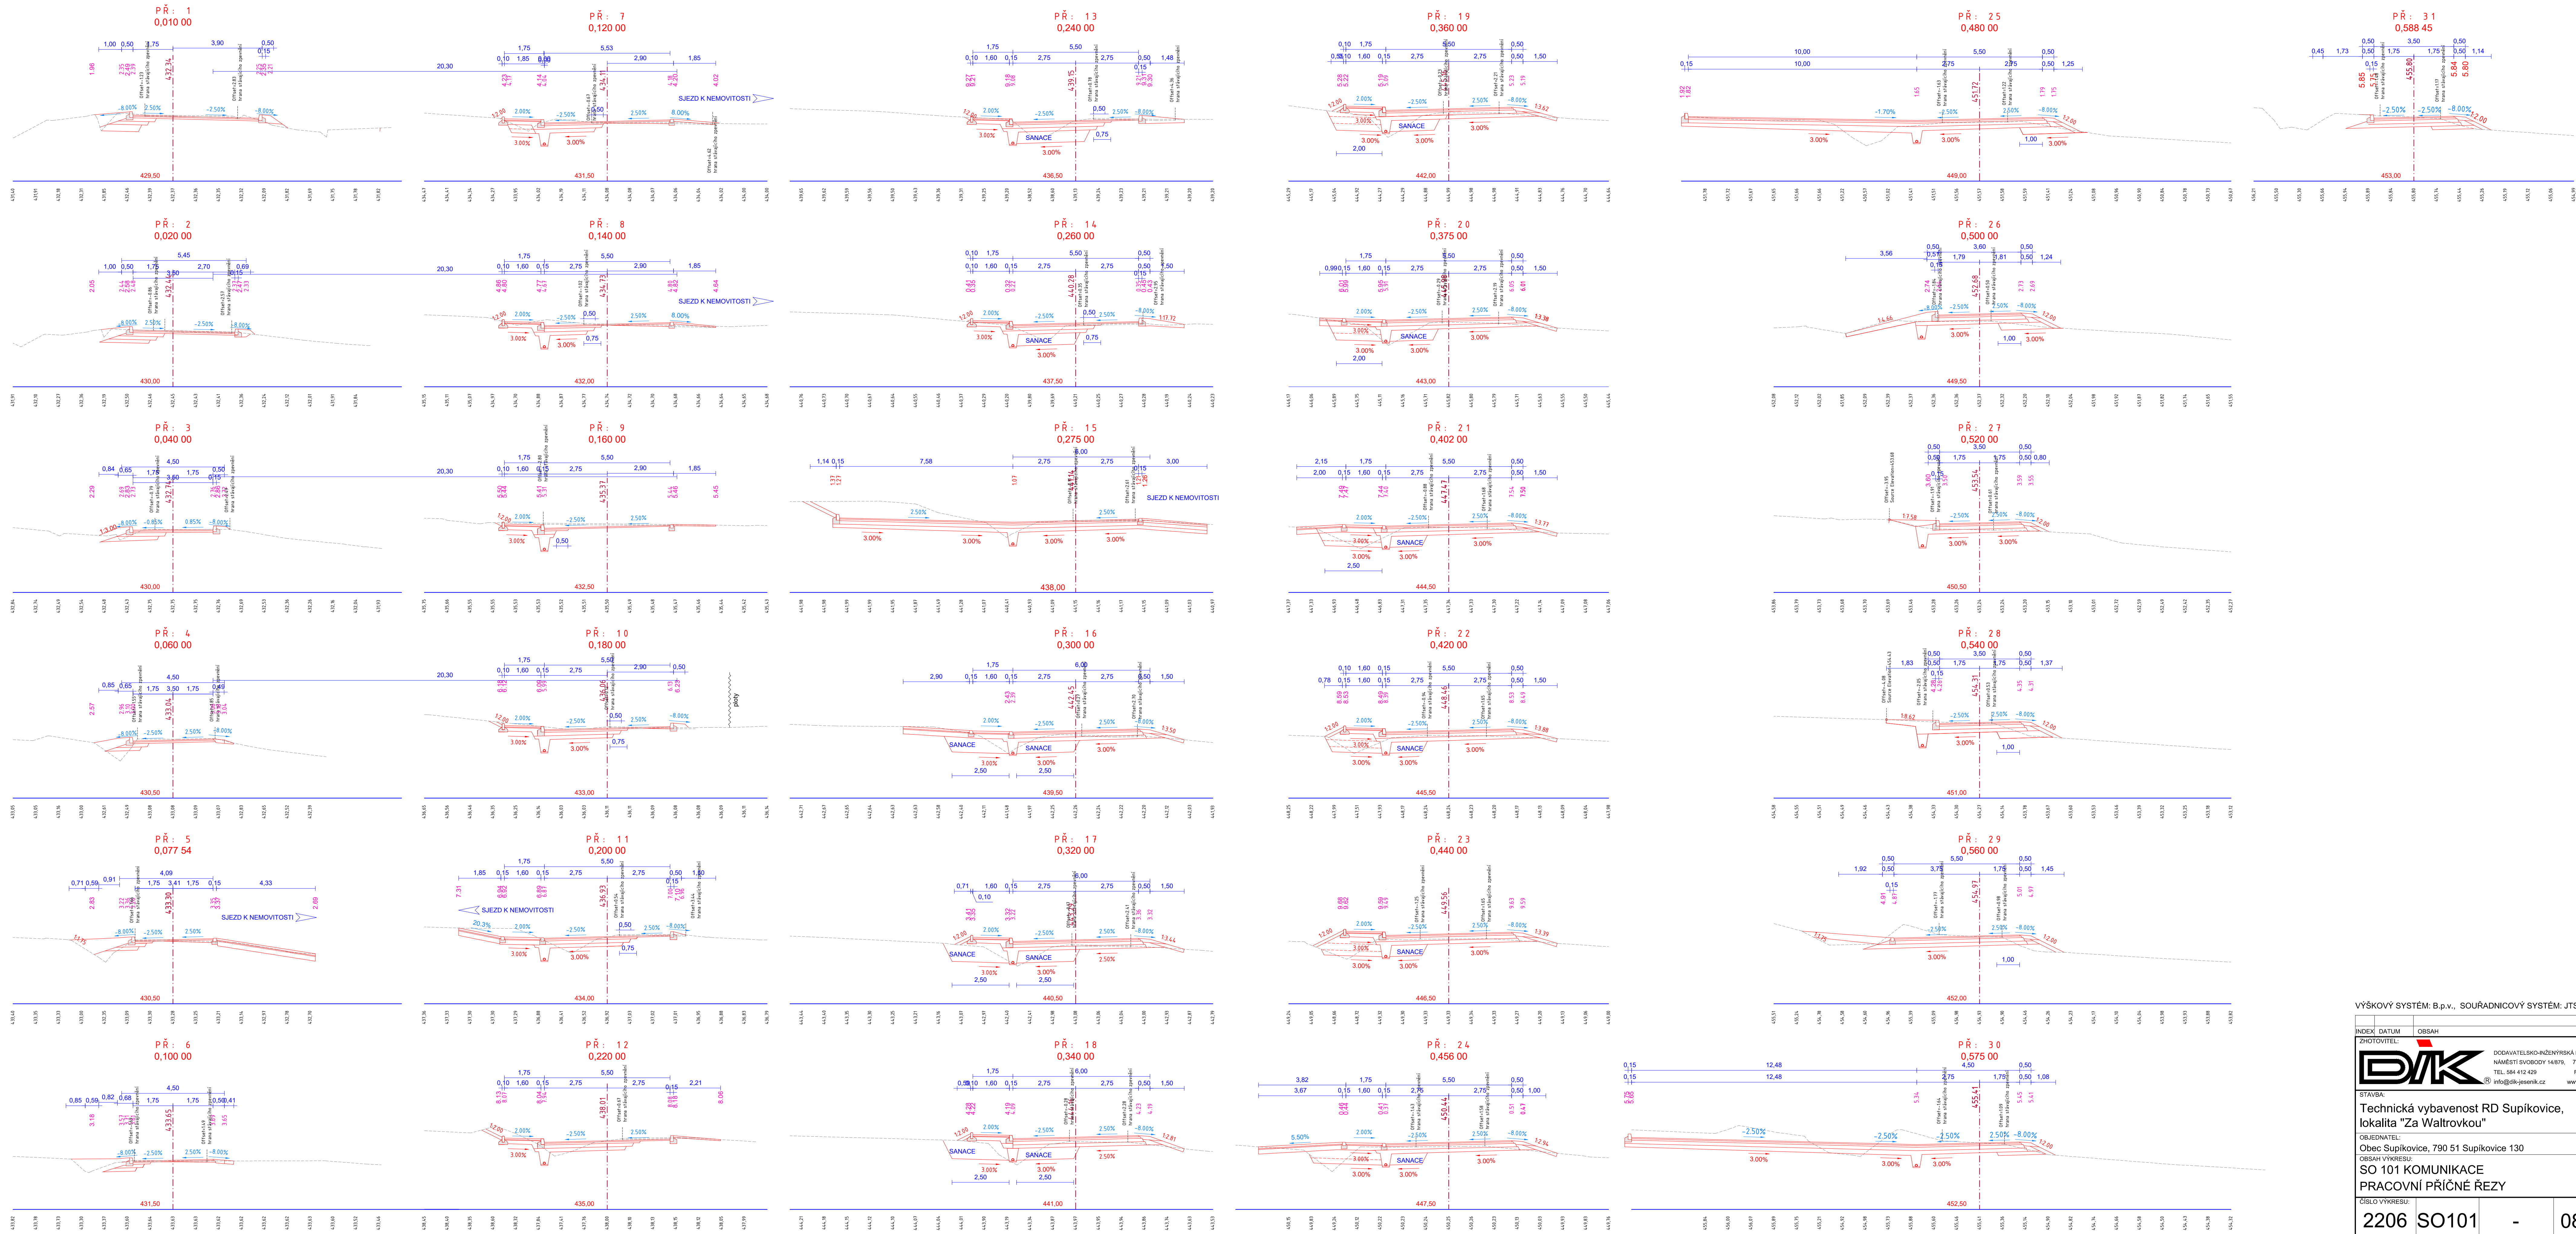

VÝŠKOVÝ SYSTÉM: B.p.v., SOUŘADNICOVÝ SYSTÉM: JTSK		VYPRACOVAL	
INDEX	DATUM	ORISAH	PARE
ZHOVDIVTEL:		PARE	
DMK		ODKADATELSKO INŽENÝRSKÁ KANCELÁŘ s.r.o.	
STAVBA		NABÍDKA VYPRACOVAL: 14879, 790 01 JESENÍK	
Technická vybavenost RD Supíkovic, lokalita "Za Watrovkou"		TEL: 584 412 429 FAX: 584 412 432	
OBJEDNATEL:		www.dmkprojekt.cz	
Obec Supíkovic, 790 51 Supíkovic 130		HP: ING. JIRÍ ŠVUB	
OSAH VÝKRESU:		VYPRACOVAL: ING. J. JUREČKA	
SO 101 KOMUNIKACE		STUPEŇ: ÚR+SP	
PRACOVNÍ PŘÍČNÉ ŘEZY		FORMAT: 1Tx44	
SÍDLA VÝKRESU:		INDEX	
2206	SO101	-	08
11/2022		1:100	