



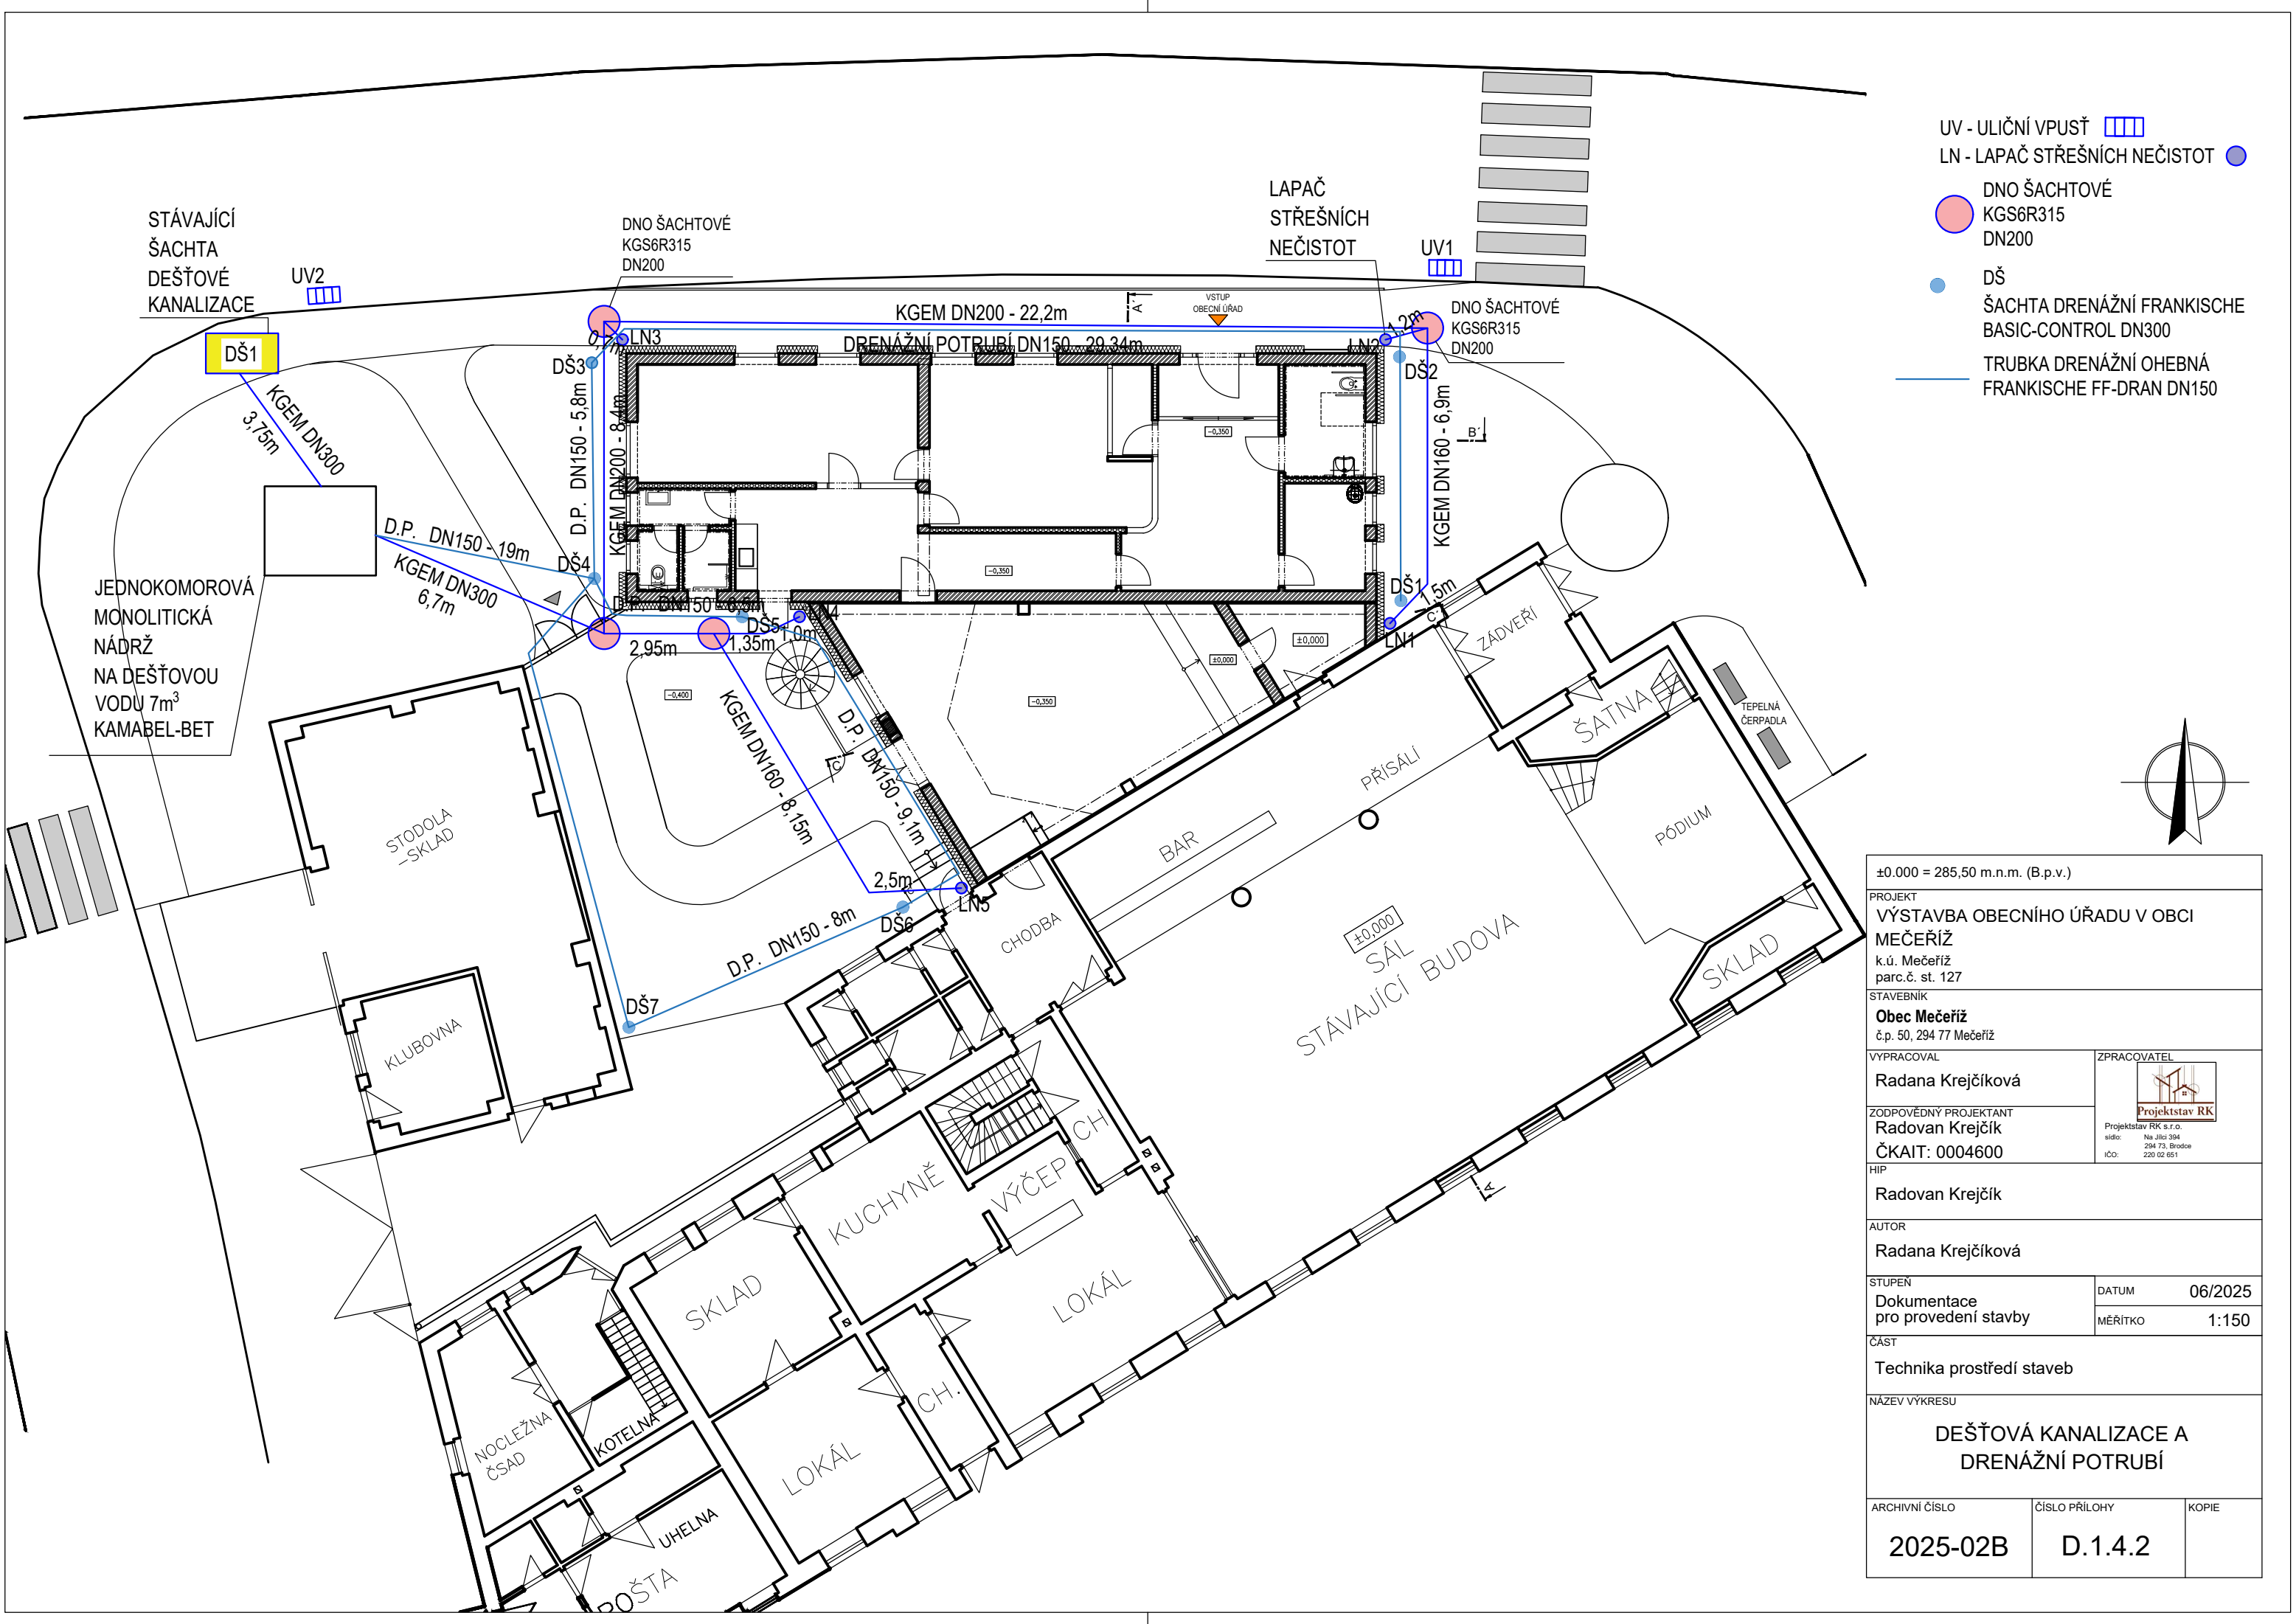

- UV - ULIČNÍ VPUŠŤ
- LN - LAPAČ STŘEŠNÍCH NEČISTOT
- DNO ŠACHTOVÉ KGS6R315 DN200
- DŠ ŠACHTA DRENÁŽNÍ FRANKISCHE BASIC-CONTROL DN300
- TRUBKA DRENÁŽNÍ OHEBNÁ FRANKISCHE FF-DRAIN DN150

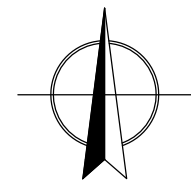

±0.000 = 285,50 m.n.m. (B.p.v.)		
PROJEKT VÝSTAVBA OBEČNÍHO ÚŘADU V OBCI MEČEŘIŽ k.ú. Mečeříž parc.č. st. 127		
STAVEBNÍK Obec Mečeříž č.p. 50, 294 77 Mečeříž		
VYPRACOVAL Radana Krejčíková	ZPRACOVATEL Projektstav RK Projektstav RK s.r.o. sídlo: Na Jilci 394 294 73, Brodce IČO: 220 02 651	
ZODPOVĚDNÝ PROJEKTANT Radovan Krejčík ČKAIT: 0004600		
HIP Radovan Krejčík		
AUTOR Radana Krejčíková		
STUPEŇ Dokumentace pro provedení stavby	DATUM 06/2025	MĚŘÍTKO 1:150
ČÁST Technika prostředí staveb		
NÁZEV VÝKRESU DEŠŤOVÁ KANALIZACE A DRENÁŽNÍ POTRUBÍ		
ARCHIVNÍ ČÍSLO 2025-02B	ČÍSLO PŘÍLOHY D.1.4.2	KOPIE