


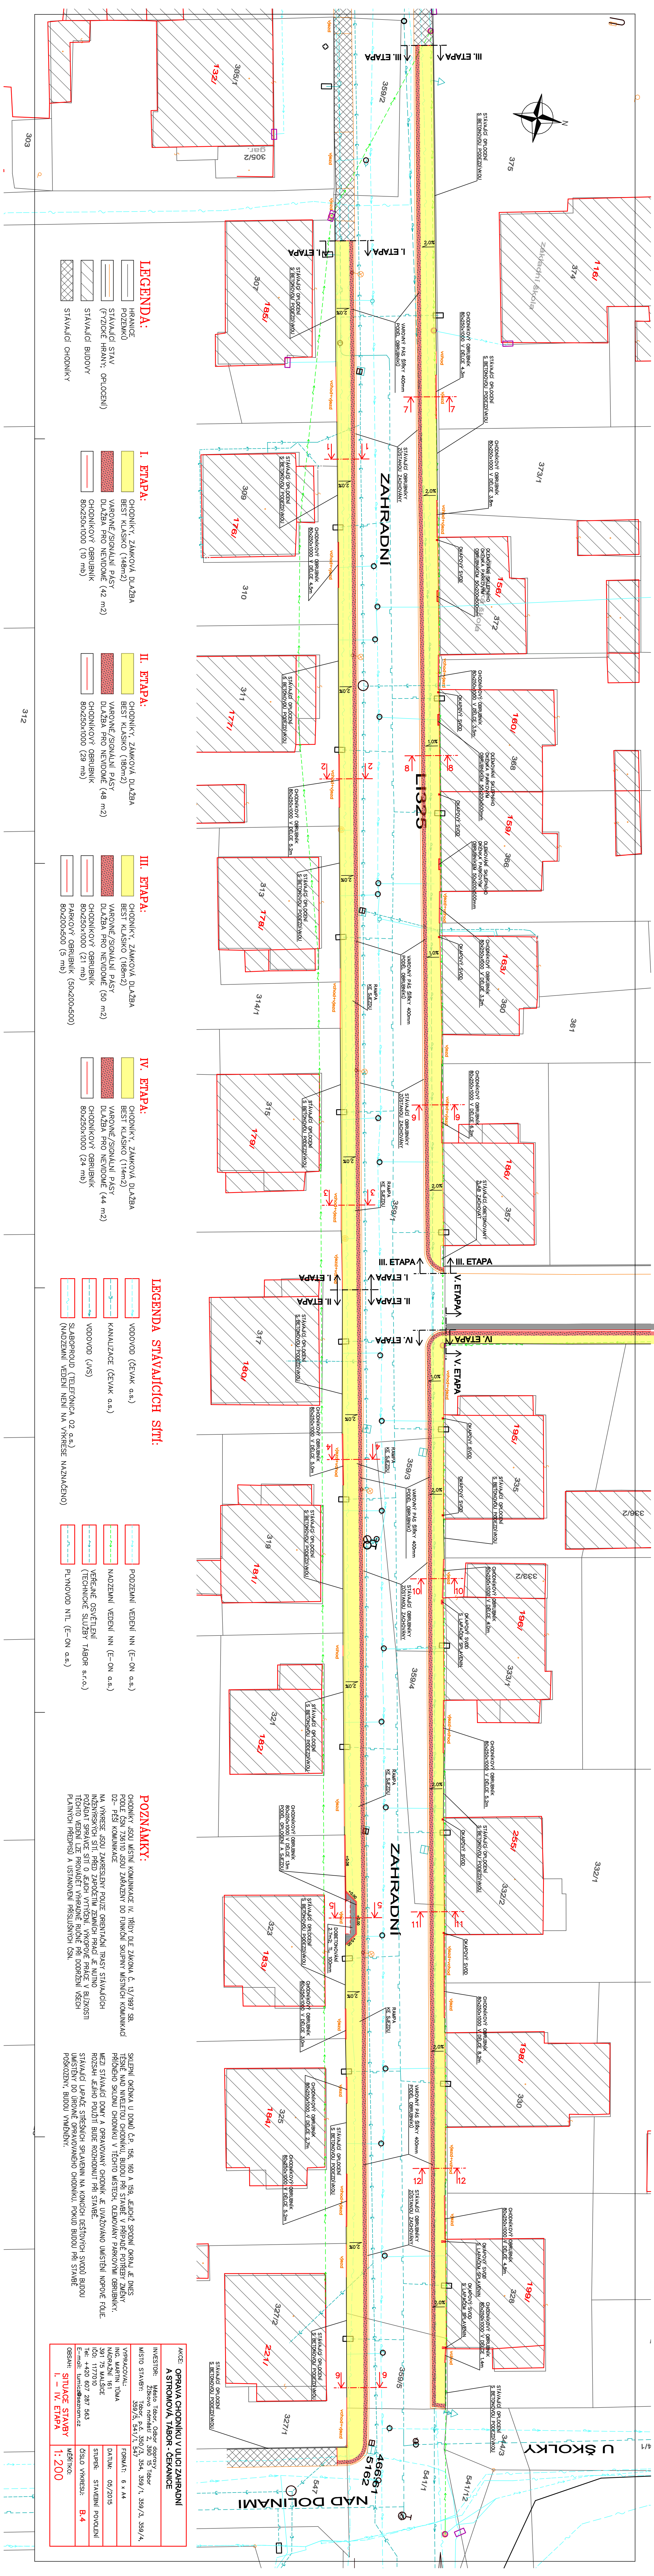

LEGENDA:

- HRANICE

POZEMLKŮ

STAVAJÍCÍ STAV
(FYZIKÁLNÍ HRANICE, OPLOUCENÍ)

STAVAJÍCÍ BUDOVY

STAVAJÍCÍ CHODNÍKY
- I. ETAPA:

CHODNÍKY ZÁMKOVÁ, DLAŽBA

BEST KLÁSKO (148m²)

VAROVNÉ/SIGNALNÍ PÁSY

DLAŽBA PRO NEVÍDOME (42 m²)

CHODNÍKOVÝ OBRUBNÍK
80x250x1000 (10 mb)
- II. ETAPA:

CHODNÍKY ZÁMKOVÁ, DLAŽBA

BEST KLÁSKO (180m²)

VAROVNÉ/SIGNALNÍ PÁSY

DLAŽBA PRO NEVÍDOME (48 m²)

CHODNÍKOVÝ OBRUBNÍK
80x250x1000 (29 mb)
- III. ETAPA:

CHODNÍKY ZÁMKOVÁ, DLAŽBA

BEST KLÁSKO (168m²)

VAROVNÉ/SIGNALNÍ PÁSY

DLAŽBA PRO NEVÍDOME (50 m²)

CHODNÍKOVÝ OBRUBNÍK
80x250x1000 (21 mb)
- IV. ETAPA:

CHODNÍKY ZÁMKOVÁ, DLAŽBA

BEST KLÁSKO (114m²)

VAROVNÉ/SIGNALNÍ PÁSY

DLAŽBA PRO NEVÍDOME (44 m²)

CHODNÍKOVÝ OBRUBNÍK
80x250x1000 (24 mb)

LEGENDA STAVAJÍCÍCH SÍTÍ:

- VODOVOD (ČERKÁ a.s.)

KANALIZACE (ČERKÁ a.s.)

VODOVOD (JVS)

SLABOPROUD (TELEFONICA O2 a.s.)

PLÝNOVOD NTL (E-on a.s.)
- PODZEMNÍ VEDENÍ NN (E-on a.s.)

NADZEMNÍ VEDENÍ NN (E-on a.s.)

VĚŘENÉ OSVĚTLENÍ
(TECHNICKÉ SLUŽBY TÁBOR s.r.o.)

PLÝNOVOD NTL (E-on a.s.)

POZNÁMKY:

CHODNÍKY JSOU MÍSTNÍ KOMUNIKACE IV. TŘÍDY DLE ZÁKONA Č. 13/1997 SB. PODLE ČSN 7361:01 JSOU ZNAČENY DO FUNKČNÍ SKUPINY MÍSTNÍCH KOMUNIKACÍ D2 – PEŠÍ KOMUNIKACE.

NA VÝKRESE JSOU ZAKRESLENY POJÍZDY ORIENTAČNÍ TRASY STAVAJÍCÍCH NÁZEMNÝCH SÍTÍ, PŘED ZAPOČÍTÁNÍM ZEMNÍCH PRACÍ JE VŮLNĚ POŘÁDÁNÍ SPRÁVY SÍTÍ O JEJICH VYTVOŘENÍ, VÝKONNÉ PRÁCE V BLÍZKOSTI TĚCHTO VEDENÍ LZE PROVÁDĚT VÝHRADNĚ ROČNĚ PŘI DOODRŽENÍ VŠECH PLÁNOVÝCH PŘEDPISŮ A USTANOVENÍ PRÍSLUŠNÝCH ČSN.

SKUPENÍ ORIENTAČNÍ A DOPRAVNÍ Č. P. 156, 160 A 159, JEJICHŽ SPRÁVNÍ ORGÁN JE DNEŠNÍ TĚSNĚ NAD ÚHEMLETU CHODNÍKŮ BUDOU PŘI STAVBĚ V PŘÍPADĚ POTŘEBY ZVÝŠENÍ PŘÍČNÉHO SKLONU CHODNÍKŮ V TĚCHTO MÍSTECH, ODPOVÍDÁVAT PÁKOVÝM OBRUBNÍKŮM.

MEZI STAVAJÍCÍMI DŮMY A OPAVOVÁNÝMI CHODNÍKY JE UVAŽOVÁNO UMÍSTĚNÍ NOPOVÉ FOULE.

ROZSAH JEJEDHO POJÍZDŮ BUDĚ ROZHODNUT PŘI STAVBĚ.

STAVAJÍCÍ LÁPAČE STRŽEŠNÍCH SPALOVANIN NA KONCIH DEŠTÝCHÝCH SVODŮ BUDOU UMÍSTĚNY DO ÚROVNĚ OPAVOVÁNÝCH CHODNÍKŮ. POJÍZD BUDOU PŘI STAVBĚ POSKROVENY, BUDOU VYMĚNĚNY.

AKCE: OPRAVA CHODNÍKŮ V ULICI ZAHRADNÍ A ASTRONOVÁ, TÁBOR - ČEKANICE	
INVESTOR: MĚSTO TÁBOR, Odbor dopravy a technického stavu	
MÍSTO STAVBY: Tábor, p.č. 359/3, 354, 359/1, 359/3, 359/4, 359/5, 341/1, 547	
VÝPRAVOVÁ: ING. MARTIN TUMA	FORMÁT: 6 x 44
NÁPRAVNÍ: 161	DATA: 02/2015
391 75 MALŠICE	STAVBY: STAVBY POUKLENÍ
ICD: 117700	ČÍSLO VÝKRESU: B.4
tel: +420 607 287 563	OSLOV: OSLOV
E-mail: umirca@seznam.cz	VERZIE: 1:200
OSMAH: umirca@seznam.cz	