


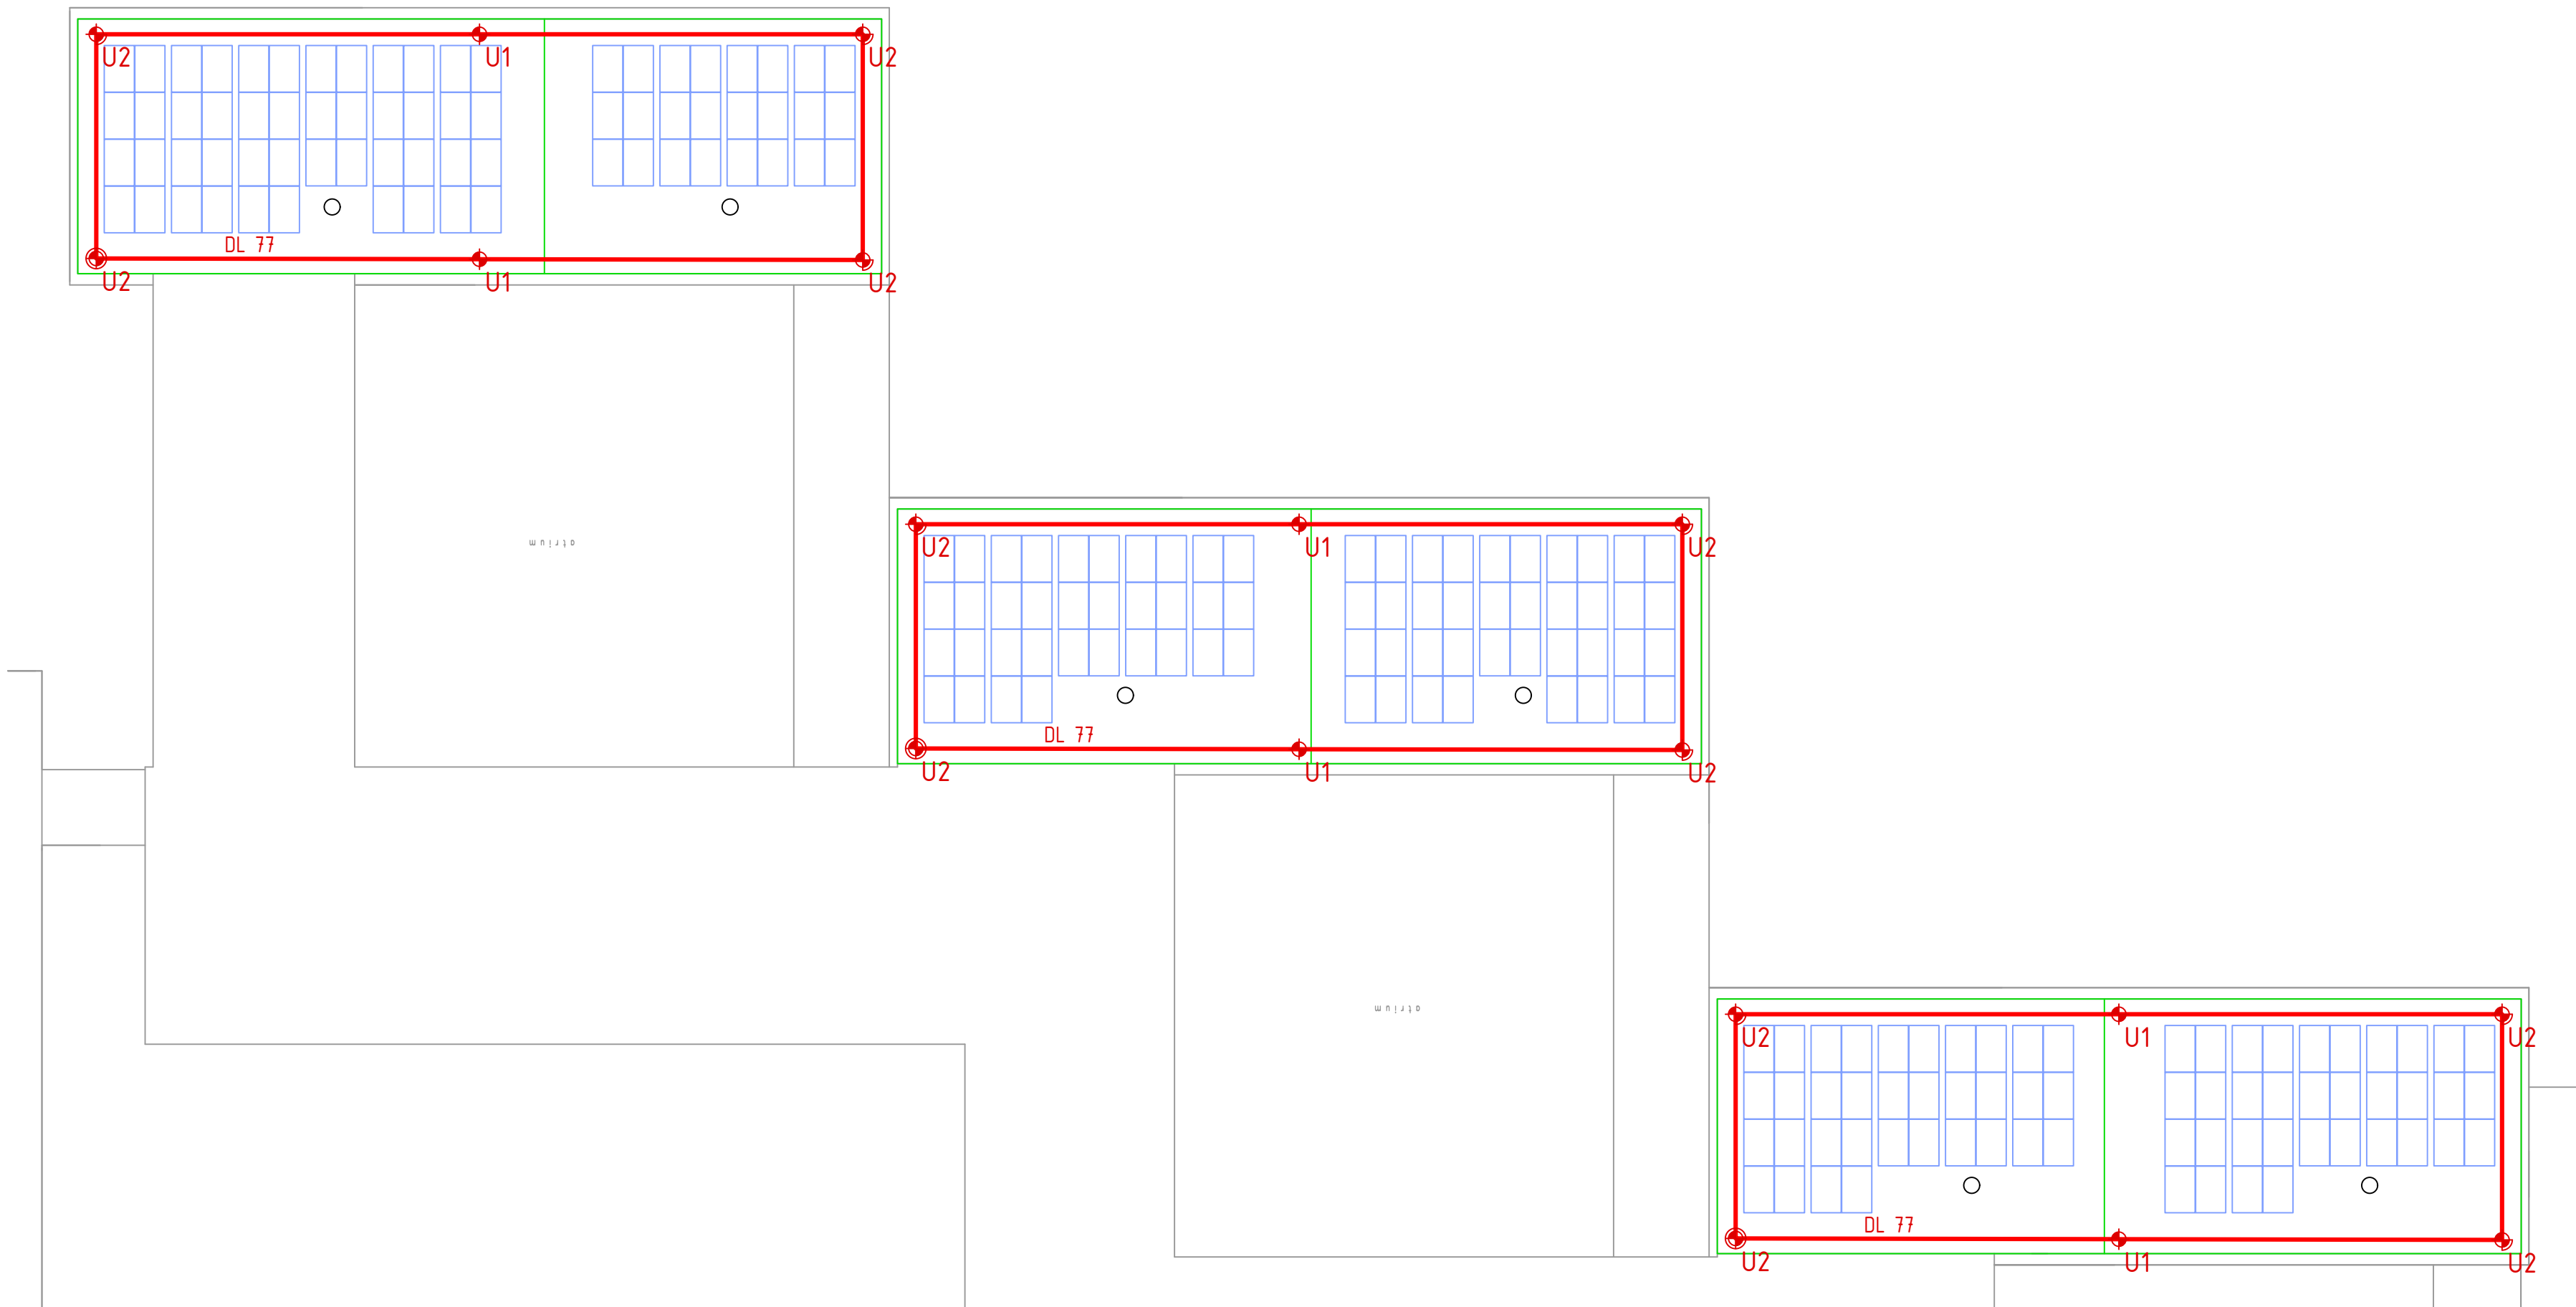

POZN:  
JE NUTNÉ POUŽÍT DVOU SPOJOVACÍCH PROSTŘEDKŮ.

SPOJOVACÍ LANO MUSÍ BÝT VŽDY ZKRÁCENO NA CO NEJKRATŠÍ MOŽNOU DÉLKU! SOUČASNĚ VŠAK JEHO DÉLKA NIKDY NESMÍ UMOŽNIT VOLNÝ PÁD V PŘÍPADĚ ZÁDRŽNÉHO SYSTÉMU. V PŘÍPADĚ ZÁCHYTNÉHO SYSTÉMU NE DELŠÍ NEŽ 1500 mm NEBO NÁRAZ NA NIŽE POLOŽENOU PŘEKÁŽKU.

ZÁCHYTNÝ/ZÁDRŽNÝ SYSTÉM JE MOŽNÉ POPRVÉ POUŽÍT AŽ PO ÚSPĚŠNÉM PROVEDENÍ REVIZE SYSTÉMU A POUŽÍVAT JEJ SMÍ (A TUDÍŽ I VSTUPOVAT DO NEBEZPEČNÉHO OKRAJE) POUZE NÁLEŽITĚ POUČENÉ OSOBY S VHODNÝM VYBAVENÍM.

PŘI MONTÁŽI KAŽDÝ BOD POPSAT ČÍSLEM (NAPŘ. NA ZÁKLADNĚ) PODLE DOKUMENTACE A PŘED ZAKRYTÍM VRSTVAMI FOTOGRAFICKY ZDOKUMENTOVAT UKOTVENÍ!

SKUTEČNÉ DÉLKY NEREZOVÝCH LAN PŘED ZÁVAZNÝM OBJEDNÁNÍM VŽDY OVĚŘIT PŘÍMO NA STAVBĚ.

KOVOVÉ PRVKY SYSTÉMU S PERMANENTNÍM NEREZOVÝM LANEM JE NUTNÉ PROPOJIT S HROMOSVODNOU SOUSTAVOU DLE ČSN EN 62 305 ed. 2.

PŘEDPOKLÁDÁ SE, ŽE VÝLEZY NA STŘECHU POMOCÍ PEVNÝCH PROVOZNÍCH ŽEBŘÍKŮ JSOU ZABEZPEČENY DLE ČSN 74 3282 OCHRANNÝM ZÁBRADLÍM, POPŘ. JINÝM ZPŮSOBEM, KTERÝ ÚČELNĚ ZAMEZÍ PÁDU OSOB Z VÝŠKY A DO HLoubKY A KTERÝ NENÍ SOUČÁSTÍ TOHOTO PROJEKTU. HRANA VÝSTUPNÍ ÚROVNĚ ŽEBŘÍKU A PŘÍSTUPOVÁ PLOŠINA MUSÍ BÝT PO OBOU STRANÁCH OPATŘENY OCHRANNÝM ZÁBRADLÍM PRODLOUŽENÝM DO VZDÁLENOSTI 1500 mm OD NEZABEZPEČENÉ HRANY DO PLOCHY STŘECHY, NEBO PODÉL PÁDOVÉ HRANY TAK, ABY DO VZDÁLENOSTI 1500 mm OD PEVNÉHO ŽEBŘÍKU BYL VYLouČEN PÁD.

LEGENDA ZÁCHYTNÉHO/ZÁDRŽNÉHO SYSTÉMU TOPSAFE

- U1 – Kotvicí bod TOPSAFE TSL-600-T10, délka 600 mm 6 ks
- U2 – Kotvicí bod TOPSAFE TSL-600-TX10, délka 600 mm 12 ks
- Kladka zlomového bodu 9 ks
- Místo napojení úseků nerezového lana 3 ks
- Permanentní nerezové lano tl. 8 mm (3 úseky) 231 m celkem
- DL XX Označení délky nerezových lan. XX – číselná hodnota délky 1 ks lana v m
- 1., 2., ... Pořadové číslo kotvicího bodu
- Je nutné přizpůsobit vzdálenosti kotvicích bodů modulaci trapézového plechu.

|                       |                                                           |            |  |   |         |
|-----------------------|-----------------------------------------------------------|------------|--|---|---------|
| ZODPOVĚDNÝ PROJEKTANT |                                                           | VYPRACOVAL |  | <div><div>AXEN, s.r.o.<br/>Italská 2581/67<br/>120 00 Praha 2<br/>IČ: 28224361<br/>+420 601 170 863<br/>info@axen.cz</div></div> |         |
| Ing. Tomáš Tajtl      |                                                           |            |  |   |         |
| ČKAIT                 | 0011165                                                   | ČKAIT      |  |   |         |
| INVESTOR              | Městská část Praha 9<br>Sokolovská 14/324, 190 00 Praha 9 |            |  |   |         |
| MÍSTO STAVBY          | ZŠ Novoborská<br>Novoborská 371/10, 190 00 Praha 9        |            |  | STUPEŇ PD   | DVZ     |
| NÁZEV PROJEKTU        | FVE Novoborská                                            |            |  | DATUM   | 08/2025 |
|                       |                                                           |            |  | FORMÁT   | A2      |
|                       |                                                           |            |  | MĚŘÍTKO   | x       |
|                       |                                                           |            |  | ČÍSLO ZAKÁZKY   | A250011 |
| DOKUMENT              | ZABEZPEČENÍ PROTI PÁDU Z VÝŠKY                            |            |  | REVIZE   | 0       |
| DOKUMENT Č.           | D.1.2.5.2.12-Z131-DPS                                     |            |  | ČÍSLO PŘÍLOHY   |         |