VZOROVÉ KLADEČSKÉ SCHÉMA – VODOVODNÍ PŘÍPOJKA

CELKOVÝ POČET: 113 ks

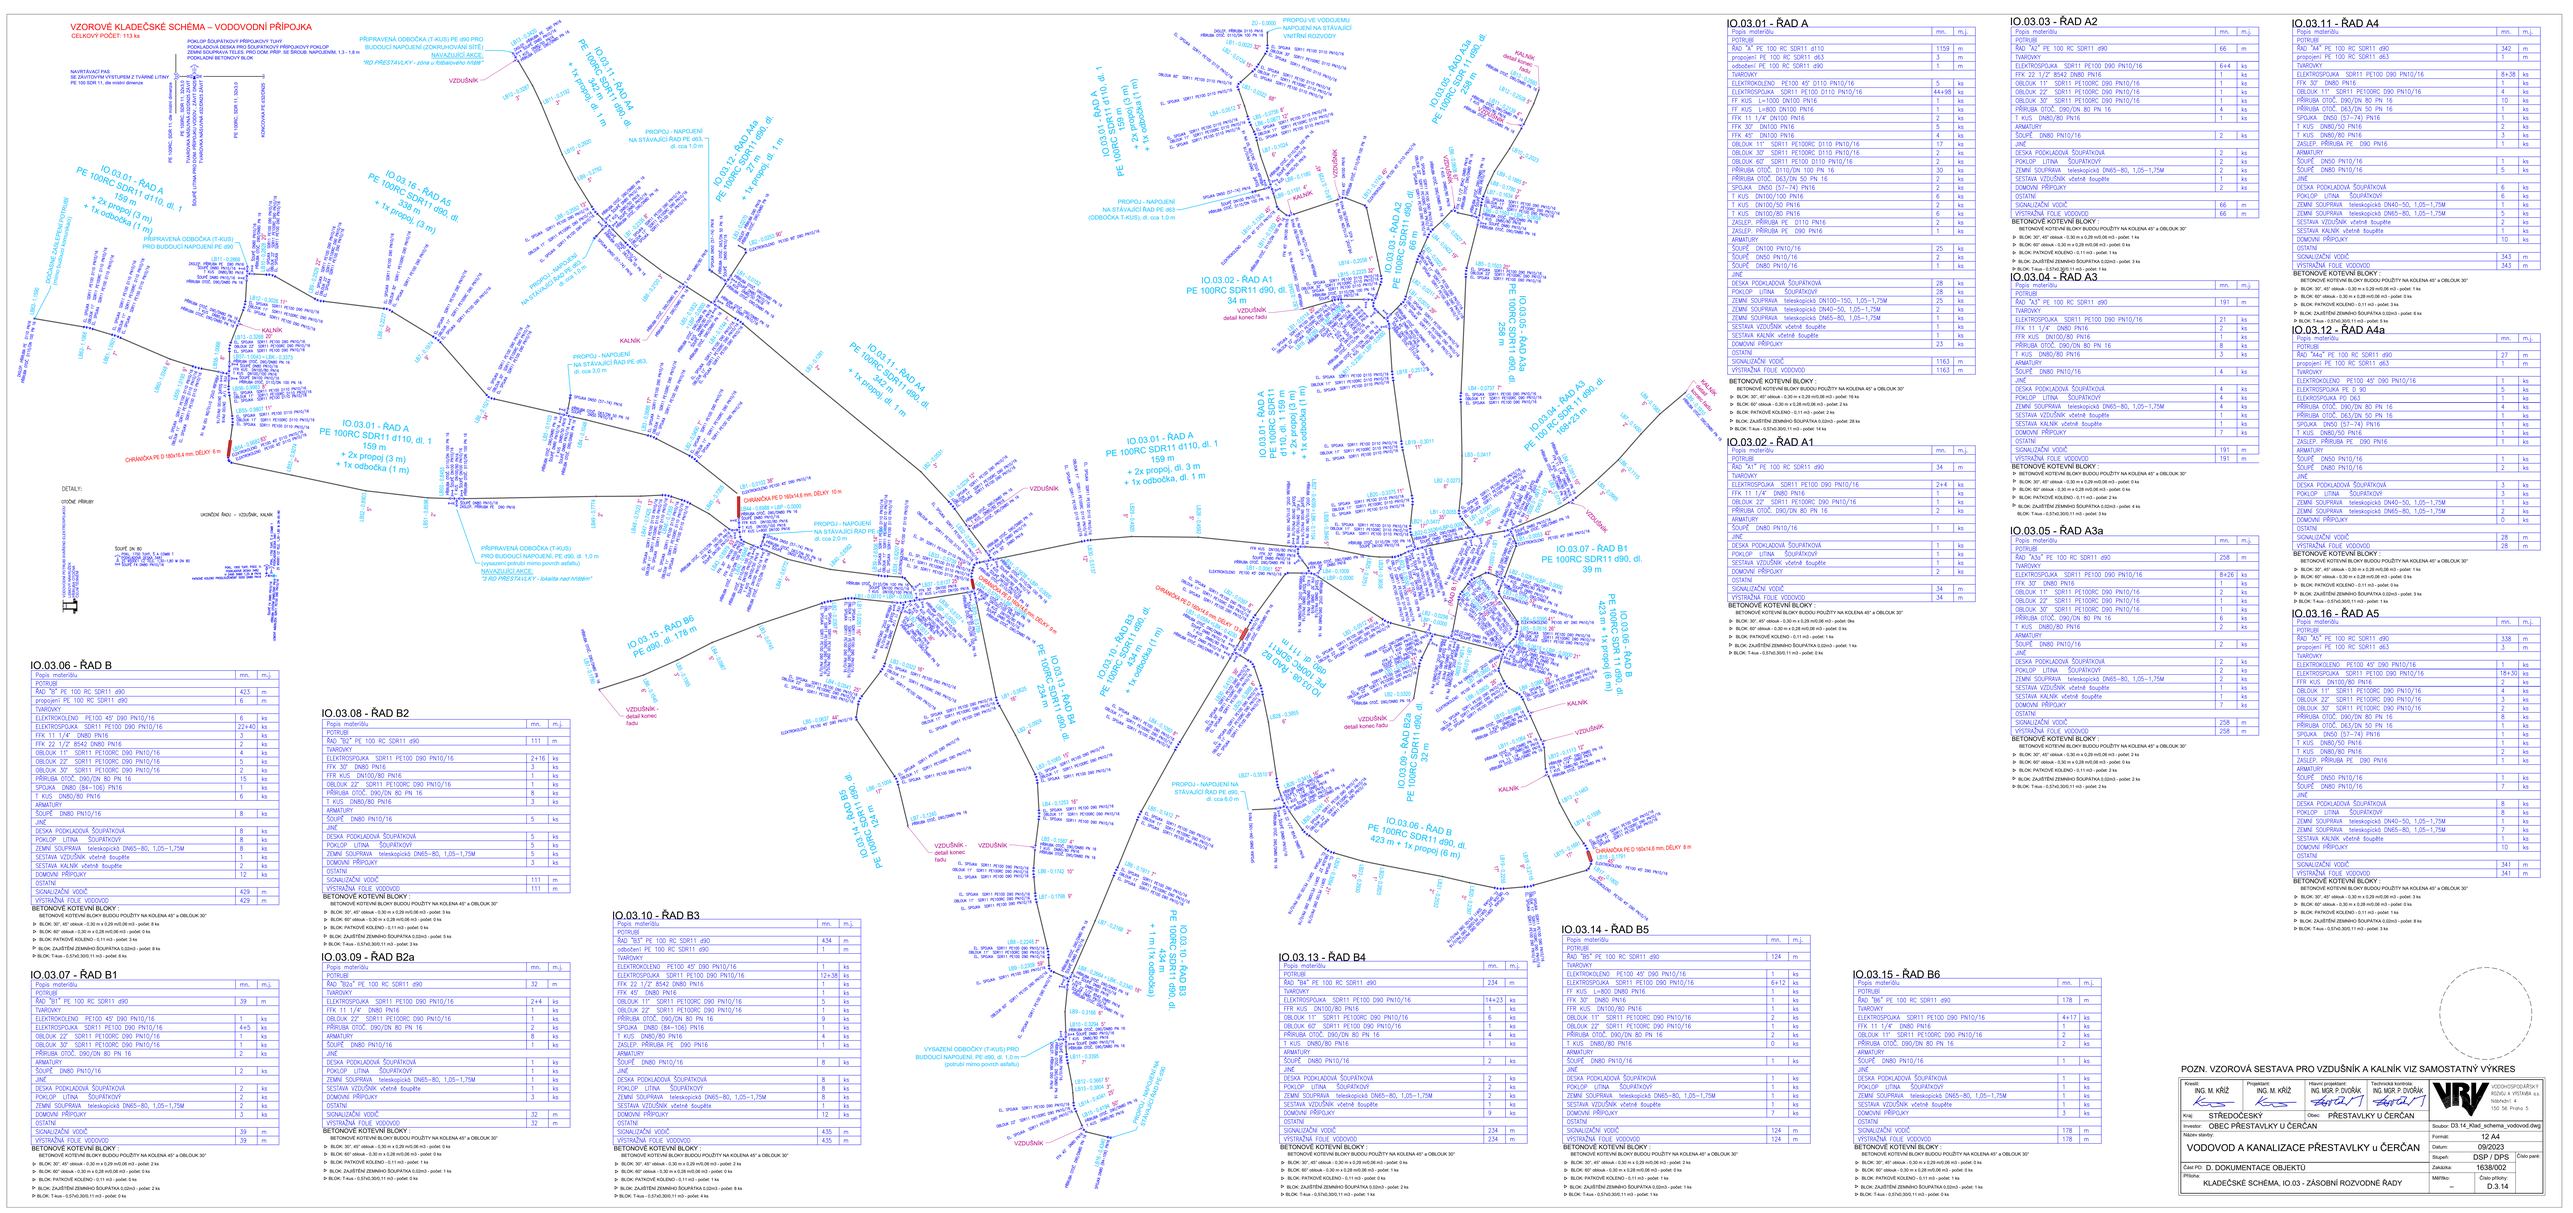
PŘÍPRAVENÁ ODBOČKA (T-KUS) PE 090 PRO BUDOUCÍ NAPOJENÍ (ZOKRUHOVÁNÍ SÍTĚ)
NAVAZUJÍCÍ AKCE:
"RD PŘESTAVLKY - zóna u čtyřkového mítě"
VZDUŠNÍK
IO.03.01 - ŘAD A
PE 100RC SDR11 d110, dl. 1
159 m
+ 2x propoj (3 m)
+ 1x odbočka (1 m)
IO.03.16 - ŘAD A5
PE 100RC SDR11 d90, dl.
336 m
+ 1x propoj (3 m)
IO.03.11 - ŘAD A4
PE 100RC SDR11 d90, dl.
342 m
+ 1x propoj dl. 1 m
IO.03.12 - ŘAD A4a
PE 100RC SDR11 d90, dl.
27 m
IO.03.02 - ŘAD A1
PE 100RC SDR11 d90, dl.
34 m
IO.03.04 - ŘAD A3
PE 100RC SDR11 d90, dl.
191 m
IO.03.05 - ŘAD A3a
PE 100RC SDR11 d90, dl.
258 m
IO.03.07 - ŘAD B1
PE 100RC SDR11 d90, dl.
39 m
IO.03.06 - ŘAD B
PE 100RC SDR11 d90, dl.
423 m + 1x propoj (6 m)
IO.03.10 - ŘAD B3
PE 100RC SDR11 d90, dl.
+ 1 m (1x odbočka)
IO.03.13 - ŘAD B4
PE 100RC SDR11 d90, dl.
234 m
IO.03.14 - ŘAD B5
PE 100RC SDR11 d90, dl.
124 m
IO.03.15 - ŘAD B6
PE 100RC SDR11 d90, dl.
178 m
IO.03.08 - ŘAD B2
PE 100RC SDR11 d90, dl.
111 m
IO.03.09 - ŘAD B2a
PE 100RC SDR11 d90, dl.
32 m
IO.03.10 - ŘAD B3
PE 100RC SDR11 d90, dl.
434 m
IO.03.06 - ŘAD B
PE 100RC SDR11 d90, dl.
423 m + 1x propoj (6 m)
PROPOJ - NAPOJENÍ NA STÁVAJÍCÍ ŘAD PE d63, ~1 ks
dl. cca 1,0 m
PROPOJ - NAPOJENÍ NA STÁVAJÍCÍ ŘAD PE d90, ~1 ks
dl. cca 3,0 m
PROPOJ - NAPOJENÍ NA STÁVAJÍCÍ ŘAD PE d90, ~1 ks
dl. cca 1,0 m
PROPOJ - NAPOJENÍ NA STÁVAJÍCÍ ŘAD PE d90, ~1 ks
dl. cca 2,0 m
PROPOJ - NAPOJENÍ NA STÁVAJÍCÍ ŘAD PE d90, ~1 ks
dl. cca 6,0 m
PŘÍPRAVENÁ ODBOČKA (T-KUS)
PRO BUDOUCÍ NAPOJENÍ PE d90
PŘÍPRAVENÁ ODBOČKA (T-KUS) PRO BUDOUCÍ NAPOJENÍ PE, d90, dl. 1,0 m
(vysazení potrubí mimo povrch asfaltu)
NAVAZUJÍCÍ AKCE:
"3.RD PŘESTAVLKY - lokalita nad Hlávkem"
VYSAZENÍ ODBOČKY (T-KUS) PRO BUDOUCÍ NAPOJENÍ, PE d90, dl. 1,0 m
(potrubí mimo povrch asfaltu)
ZÚ - 0,0000
PROPOJ VE VODOJEMU
NAPOJENÍ NA STÁVAJÍCÍ
VNITŘNÍ ROZVODNOU
KALNÍK
detail konec řadu
KALNÍK
VZDUŠNÍK
VZDUŠNÍK
detail konec řadu
KALNÍK
CHRÁNIČKA PE D 160x14,6 mm, DÉLKY 10 m
CHRÁNIČKA PE D 160x14,6 mm, DÉLKY 8 m
CHRÁNIČKA PE D 160x14,6 mm, DÉLKY 1 m
CHRÁNIČKA PE D 160x14,6 mm, DÉLKY 11 m
CHRÁNIČKA PE D 160x14,6 mm, DÉLKY 6 m
DETAILY:
OTOČNÉ PŘÍRUBY
UKONČENÍ ŘADU – VZDUŠNÍK, KALNÍK
SOUČÁSTÍ DN 80
2x ŠROUB M20, 5,6 (DNB0 ?)
2x MATICE M20, 5,6
2x PODLOŽKA M20, 140 HV
2x GUMOVÉ KRUHOVÉ TĚSNĚNÍ 80 x 54 x 20
PŘÍRUBA DN 80
PŘÍRUBA DN 80
HRANICE MEZI PROJEKTANTY
PODKLADOVÁ DESKA PRO SOUPRAVNÝCH PŘÍPOJKOVÝCH POKLOPŮ
ZEMNÍ SOUPRAVA TELES. PRO ODEBÍRÁNÍ PŘÍP. SE SBROUB. NAPOJENÍM, 1,3 - 1,8 m
PODKLADNÍ BETONOVÝ BLOK
NAVAZUJÍCÍ PAS
SE ZBYTKOVÝM VYSTUPEM Z TVÁRNÉ LITINY
PE 100 SDR 11, dle místní dimenze
PE 100RC, SDR 11, DN 110
PE 100RC, SDR 11, DN 63
KONCOVKA PE ODOLNÁ
ŠOUPĚ DN 80
ŠOUPĚ DN 90
PŘÍPOJKOVÁ SKŘÍŇ PLASTOVÁ
PŘÍPOJKOVÁ SKŘÍŇ PLASTOVÁ
PODKLADNÍ BETONOVÝ BLOK
PODKLADNÍ BETONOVÝ BLOK
PODKLADNÍ BETONOVÝ BLOK