


M 1:50
ČOV NA KOTÉ -4,000
PŮDORYS

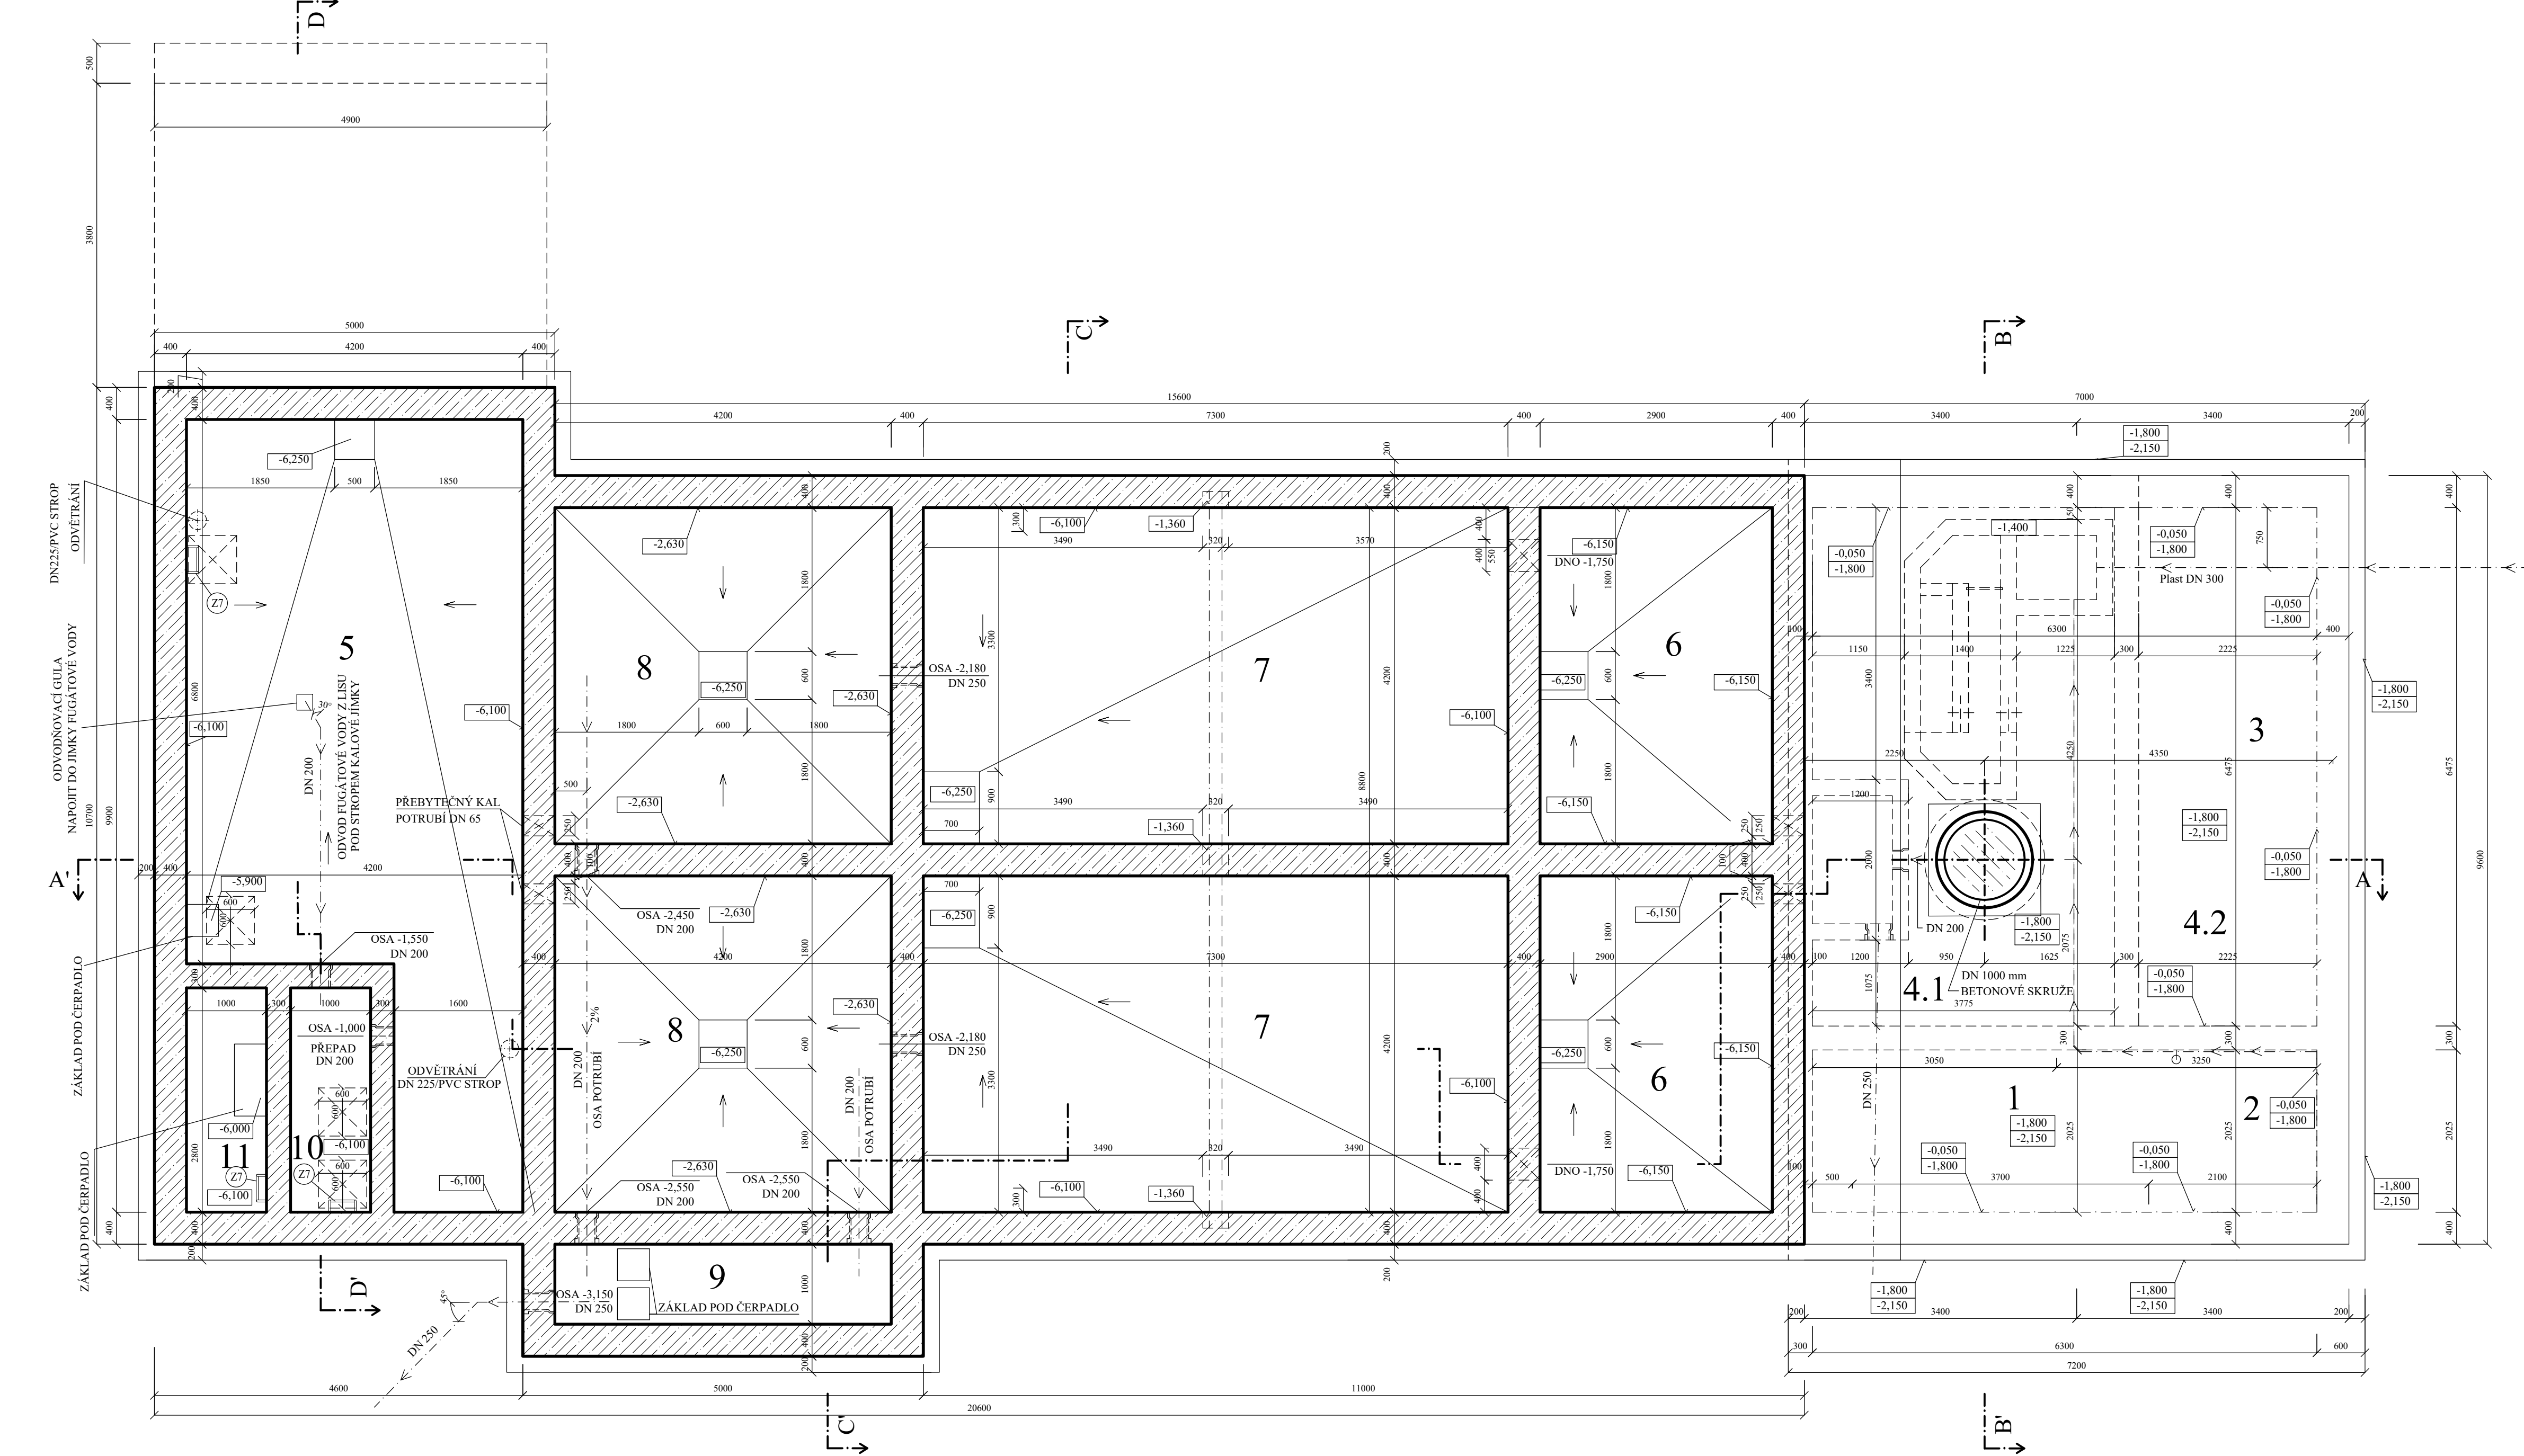

LEGENDA MÍSTNOSTÍ:

Č.	NÁZEV MÍSTNOSTI	Č.	NÁZEV MÍSTNOSTI	Č.	NÁZEV MÍSTNOSTI
1	MÍSTNOST OBSLUHY	5	KALOEM	10	JÍMKA FUGÁTOVÉ VODY
2	SOCIÁLNÍ ZABÍŘENÍ	6	DEKONTAMINACE	11	SUCHÁ JÍMKA ČERPADLA
3	DMYČIČARNA	7	NTIFIKACE	12	KALOVÉ HOSPODÁŘSTVÍ
4.1	HRUBÉ PŘEDČIŠTĚNÍ	8	DOSAŽOVACÍ NÁDRŽ	13	KONTENEROVÉ STANÍ
4.2	DĚLNÁ	9	JÍMKA UŽITKOVÉ VODY	-	-

LEGENDA MATERIÁLŮ:

ZELEZOBETON C 25/30, XA1, XC4 - KANÁL, ČESLÍ, ZÁKL. DESKA LP, a R.O., NADŘÍŽE,
ZELEZOBETON C 25/30, XA1, XC4, XF3 - STŘOP KALOEMU

VÝPIS VÝKRESNÍHO ZÁŘÍZENÍ, VÝPIS OTVORŮ, VÝPIS ZÁMĚRNÝCH VÝROBKŮ,
VÝPIS PŘÍKLADŮ, VÝPIS ZÁŘÍZENÍ VYTÁPĚNÍ, VÝKRES ČOV - PŮDORYS NA KOTÉ -4,000

VÝPIS KLEMPÍŘSKÝCH VÝROBKŮ VÝKRES ČOV - PŮDORYS STŘECHY, D.01.01.08

STAVITELKA VIZ. STROJNĚ - TECHNICKÁ ČÁST ČOV, D.01.01.08

Revize č.	Popis změny:	Datum:	Schválí:
1	-	-	-
2	-	-	-
3	-	-	-

±0,000 = 280,50 m n.m.

Vypracoval:	Andrea Bocková	PROVOD inž. spol. s r.o.
Zodpovědný projektant:	Dana Janková	Č. podnik 250/28
Vedoucí projektu:	Ing. Pavel Kocík	601/01-001-56
Kontrola:	Ing. Pavel Kocík	601/01-001-56
Snípek:	PD k zřízení stavby	601/01-001-56
Upraveno:	Kanalizace ČOV v areálu (ch. Plátno - Laskov)	601/01-001-56
Název akce:	-	-
Obec Laskov - ČOV a stoková síť	-	-
Číslo:	D.1.01 - SO.01 Čistírna odpadních vod	-
D.1.01/1	Architektonické a stavební technické řešení	-
Název přílohy:	ČOV - Půdorys na koté -4,00	-
Číslo:	-	-
Pod č.	-	-
Tab. č.	15.0007	-
Datum:	říjen 2018	-
Revize č.	0	-
Forma:	8. A4	-
Měřítko:	Číslo výkresu:	-
1:50	D.1.01/1-01	-