


ŘEZ A-A'
M 1:50

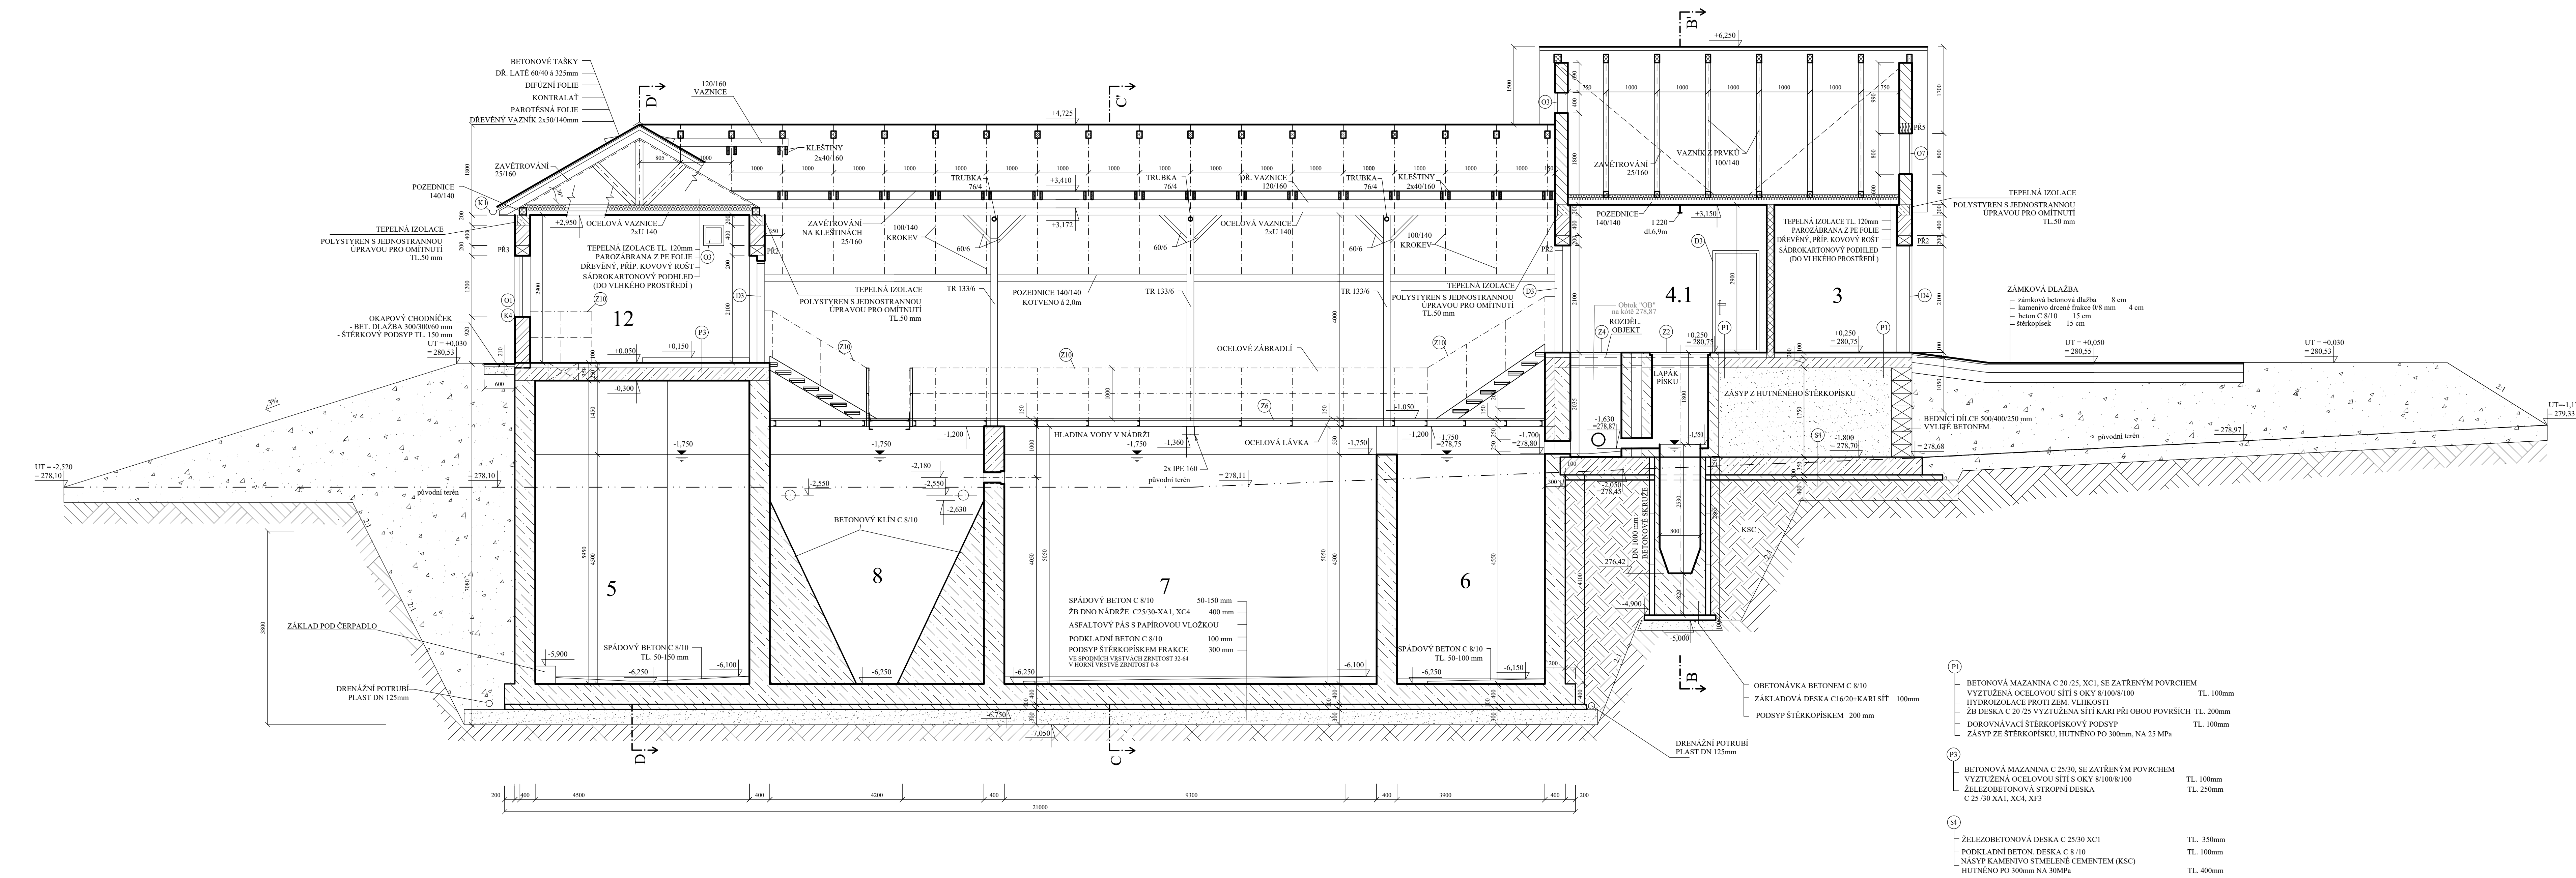

LEGENDA MÍSTNOSTÍ:

Č.	NÁZEV MÍSTNOSTI	Č.	NÁZEV MÍSTNOSTI	Č.	NÁZEV MÍSTNOSTI
1	MÍSTNOST OBSLUHY	5	KALOŽEM	10	JÍMKA FUGÁTOVÉ VODY
2	SOCIÁLNÍ ZÁŘÍZENÍ	6	DENTIFRIKACE	11	SUCHÁ JÍMKA PRO ČERPADLO
3	DATYCHÁRNA	7	NITRIFIKACE	12	KALOVÉ HOSPODÁŘSTVÍ
4.1	HRUBÉ PŘEDČIŠTĚNÍ	8	DOKAZOVACÍ NÁDRŽ	13	KONTENEROVÉ STÁNÍ
4.2	DĚNA	9	JÍMKA UŽITKOVÉ VODY	-	-

LEGENDA MATERIÁLŮ:

- BETONOVÁ TEPELNÁ ISOLACE TVAROVANÁ (hmot. atoly) je 27 n2C.W-1 TL ŽDVA 300 mm, PEVNOST V TLAKU MN. 5,3 MPa
- BETONOVÁ TVAROVANÁ MOŠNA TL ŽDVA 300 mm, PEVNOST V TLAKU MN. 5,3 MPa
- BETONOVÁ TVAROVANÁ NEMOSNÁ (PŘÍČKOVKA) TL ŽDVA 120 mm
- PROSTÝ BETON C 12/15 - ZÁKLADY, C 8/10 - PODKLADNÍ BETON, MAZANINA
- ŽELEZOBETON C 25/30 XA1, XC4, XF3 - KANÁL, ČESL, ZÁKL, DESKA, LP a R.O., NÁDRŽE, ŽELEZOBETON C 25/30 XA1, XC4, XF3 - STŘOP, KALOŽEM
- ŽELEZOBETON C 25/30 - XC1 - VĚNCE
- STĚROKOPSKÝ PODSPY
- ZASP Z STĚROKOPSKU, HUTNĚNO PO 300mm, NA 25 MPa
- PŮVODNÍ ZEMLINA
- MONOLITICKÝ ŽELEZOBETONOVÝ ZÁKLADOVÝ PAS
- VÝLET DO TVAROV. ZTRACENÉHO HEDNĚNÍ
- TEPELNÁ ISOLACE
- PŮVODNÍ TERÉN

VÝPIS VÝKRESU TECHNICKÉHO ZÁŘÍZENÍ, VÝPIS OTVORŮ, VÝPIS ZÁMĚRNÝCH VÝKRESŮ, VÝPIS PŘEKLADŮ, VÝPIS ZÁŘÍZENÍ PRO VYTÁPĚNÍ VIZ. VÝKRES COV - Páleny na kotě -1,00 VÝPIS KLEMPÍŘSKÝCH VÝKRESŮ VIZ. VÝKRES COV - PŮDORYS STŘECHY, D1.01/1-08 STAVITKA VIZ. STROJNĚ - TECHNICKÁ ČÁST COV, D2.01/3

Revize č.	Popis změny:	Datum:	Schválí:
-	-	-	-

±0,000 = 280,50 m n.n.

Vypracoval:	Andrea Boškovič	PROVOD inž. spol., s.r.o.
Zodpovědný projektant:	Dana Janková	Výsadby 22/28
Výkresný projektant:	Ing. Pavel Kocel	400 01 501 51
Kontrola:	Ing. Pavel Kocel	středisko Tělnov
Stupeň:	PD k radiační stavbě	číslo 11
Upraveno:	Kamila ČOV vrací oboj. Pčin - Laškov	400 01 501 51 (37)
Název akce:	Obec Laškov - ČOV a stoková síť	Soubor: -
Číslo:	D.1.01/1 SO.01 Čistírna odpadních vod	Tisk. sešit: -
	D.1.01/1 Architektonické a stavební technické řešení	Part. č.
Název přílohy:	COV - REZ AA	Zak. č.: 173107
		Datum: říjen 2018
		Revize č.: 0
		Formát: 12 A4
		Mřížka: Číslo výkresu
		1:50 D.1.01/1-03