


ŘEZ D-D
M 1:50

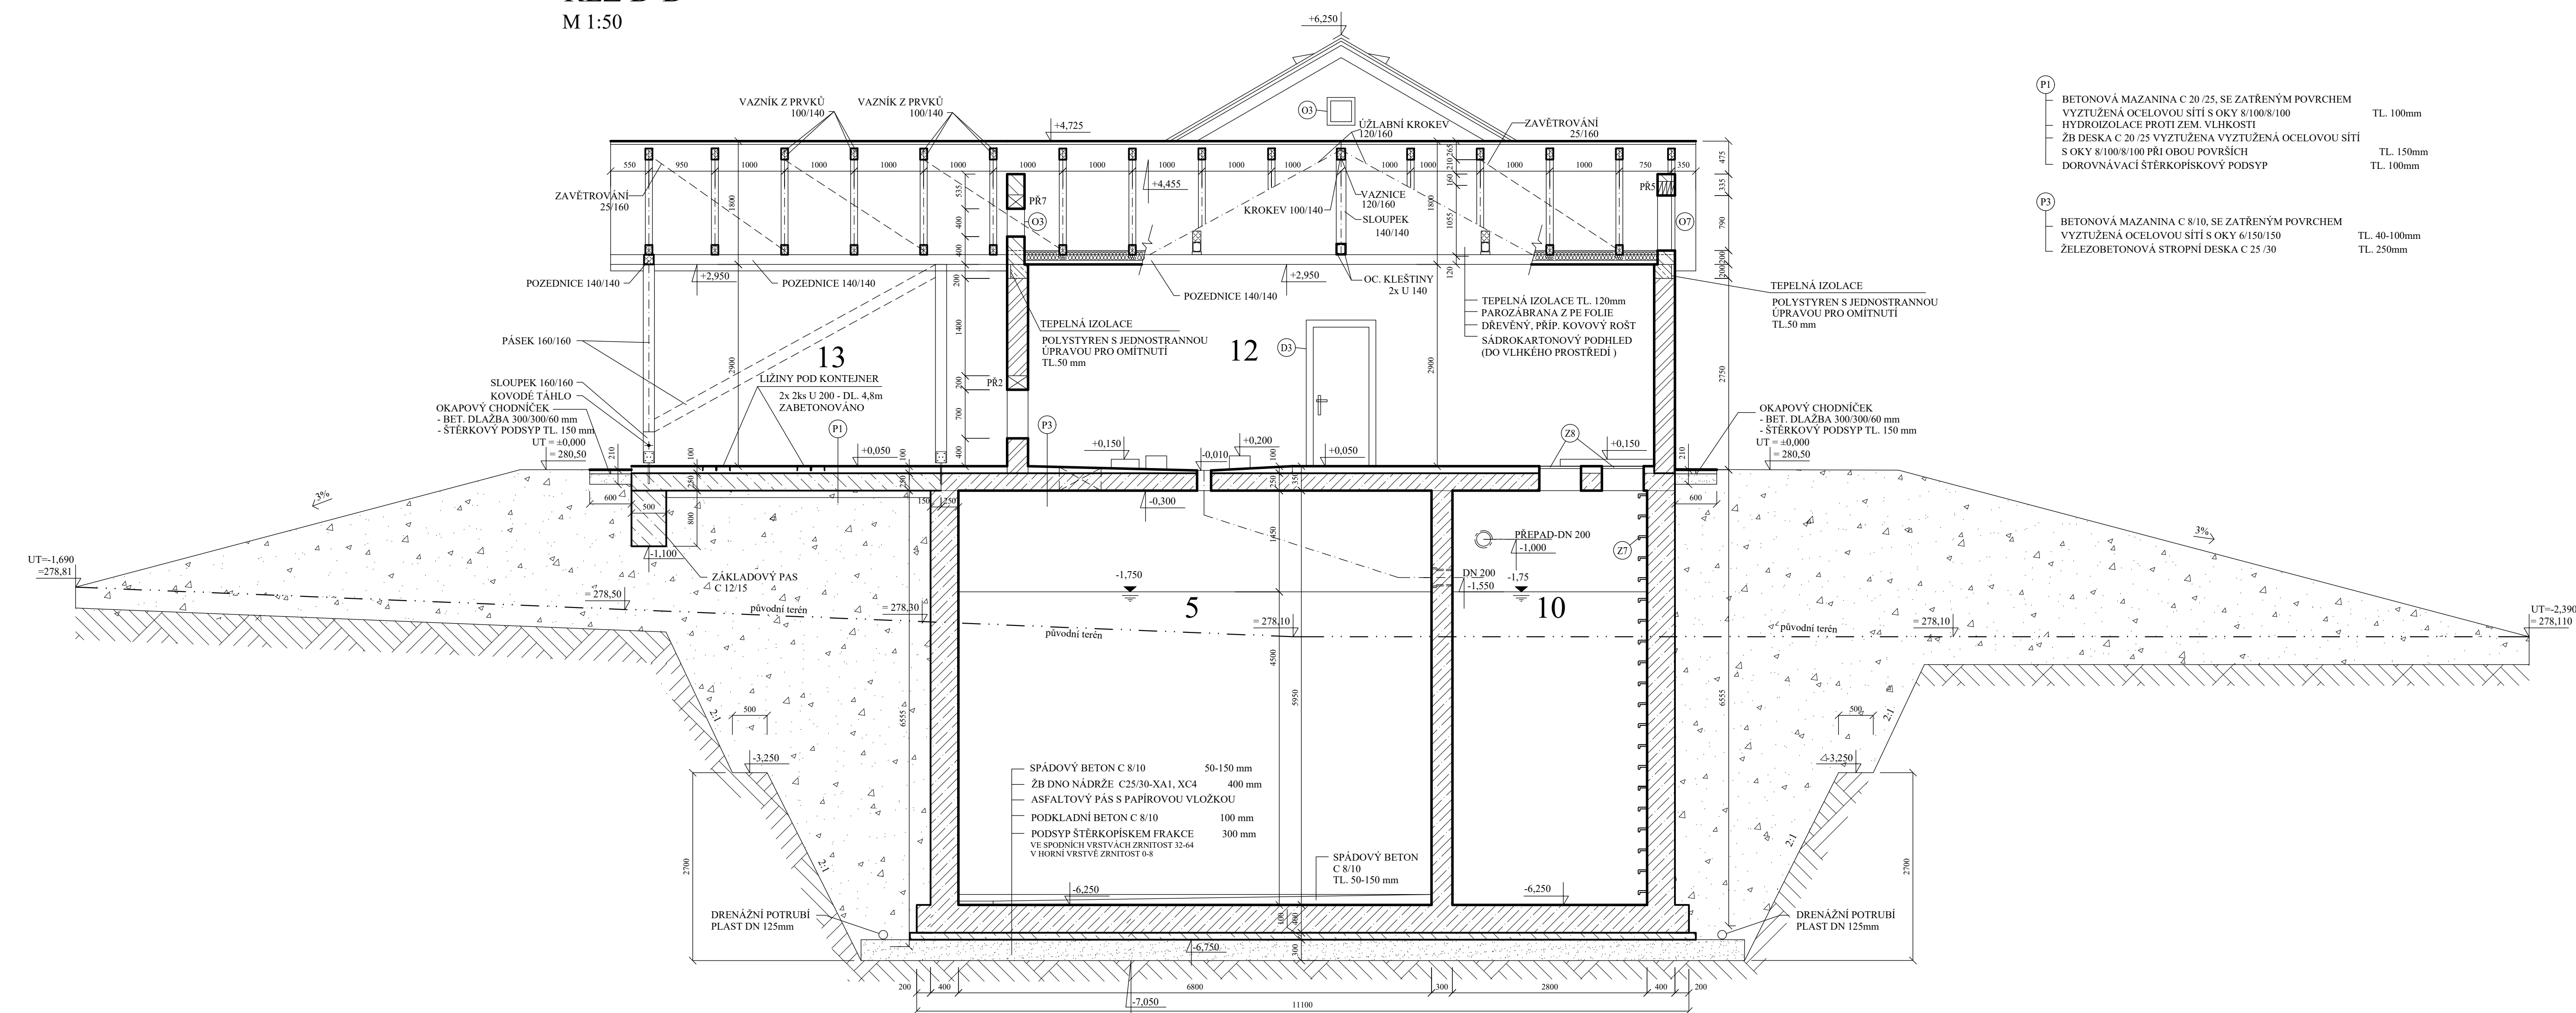

- | | | |
|----|--|--------------|
| P1 | BETONOVÁ MAZANINA C 20 / 25, SE ZATŘENÝM PVRCHEM | |
| | VYŽTIŽENÁ OCELOVOU SÍTÍ S OKY 8/100/100 | TL. 100mm |
| | HYDROIZOLACE PROTI VNI. VLHKOSTI | |
| | ŽB DESKA C 20 / 25 VYŽTIŽENÁ VYŽTIŽENÁ OCELOVOU SÍTÍ | TL. 150mm |
| | S OKY 8/100/100 PŘI OBOU PVRŠÍCH | TL. 100mm |
| | DOROVNÁVACÍ ŠTĚRKOPÍSKOVÝ PODSPY | |
| P5 | BETONOVÁ MAZANINA C 8 / 10, SE ZATŘENÝM PVRCHEM | |
| | VYŽTIŽENÁ OCELOVOU SÍTÍ S OKY 6/150/150 | TL. 40-100mm |
| | ŽELEZOBETONOVÁ STŘEŠNÍ DESKA C 25 / 30 | TL. 250mm |

LEGENDA MÍSTNOSTÍ:

Č.	NÁZEV MÍSTNOSTI	Č.	NÁZEV MÍSTNOSTI	Č.	NÁZEV MÍSTNOSTI
1	MÍSTNOST OBŠLUHY	5	KALDEM	10	JIMKA FUGATOVÉ VODY
2	SOCIALNÍ ZAŘÍZENÍ	6	DENTIFRIKACE	11	SUCHÁ JIMKA PRO ČERPADLO
3	DMYCHARNA	7	NITRIFIKACE	12	KALOVÉ HOSPODÁŘSTVÍ
4.1	BRNÝ PŘEDČISTĚNÍ	8	DOSAZOVACÍ NADŘZ	13	KONTJENROVÉ STÁNÍ
4.2	DILNA	9	JIMKA UŽITKOVÉ VODY	-	-

LEGENDA MATERIÁLŮ:

- | | |
|--|---|
| | BETONOVÁ TĚPĚLNĚ IZOLAČNÍ VÝSTŘEŽKA (s posuvy) šířky 2,5 m; tloušťka W-1
Tloušťka 300 mm, PŮVNOVÝ TĚLAKO M-1 |
| | BETONOVÁ TĚPĚLNĚ IZOLAČNÍ VÝSTŘEŽKA (s posuvy) šířky 2,5 m; tloušťka W-1
Tloušťka 250 mm, PŮVNOVÝ TĚLAKO M-1 |
| | BETONOVÁ TĚPĚLNĚ NEROSKA (PŘÍROČKA), Tloušťka 120 mm |
| | PROSTÝ BETON C 12/15; ZÁKLADY, A.Č.Č. - POHLADENÍ BETON. MAZÁNÍ |
| | ZELEZOBETON C 25/30 XL A + KANAL ČESKÍ, ZÁKL. DESKA P.Č. A.R., NÁDŘEŽ
ZELEZOBETON C 25/30 XL A, K.Č.Č. - STŘEP KALHOVÉ |
| | ZELEZOBETON C 25/30 XL A - ČENEC |
| | STĚROKROKOVÝ PODSTUP |
| | ZASTUP ZP. SĚRO Z VÝRODNĚ PŮVODNÍ ZEMINY, HUTNĚNO PO 30mm, NA 25 MPa |
| | PŮVODNÍ ZEMINA |
| | TEPELNÁ IZOLACE |
| | PŮVODNÍ TERÉN |
| | VÝMLČENÍ ZE ZELEZOBETONU S ZÁKLADOVÝM PÁS
VÝMLČENÍ DO TVAROVÉ ZTRACENÉHO PÁS |

Revízie č.	Popis změny:	Datum:	Schválil:
-	-	-	-

$$\pm 0,000 = 280,50 \text{ m n.m.}$$

Yspozovateľ:	Andrea Bečková	Výrobné číslo, spol., s.r.o.	
Základný projektant:	Dana Jasková	Prílohy 256/28	
Vodoucí projektanta:	Ing. Pavol Kocler	00101 Gm 1	
Kontrolujúci:	Ing. Pavol Kocler	40 471 301 500	
Stupeň:	PMdE, zadávateľ stavby	stredisko Táborov:	
Inventar:	KDZ, zadávateľ stavby	Katolínska 5	
		66 001 Táborov	
		tel.: 540 339 319 (3337)	
Náves akre:	Prílohy 256/28	Sesaher -	
		Tisk. sesaher -	
Obec Laškov - ČOV a stoková síť			
Čísť		Par. č.	
D.1.01/1 Archeologické odhadných		Zak. č.:	17-1027
D.1.01/1 SO/ČO čistírna odpadných		Datum:	6/jeň 2018
D.1.01/1 SO/ČO čistírna a stavebné technické řešení		Reviz. č.:	1
Náves projektanta:		Forma:	
ČOV - REZ DD		Mřířka:	Časlo výřetov:
		1:50	D.1.01/1-06