




POHLED SEVEROZÁPADNÍ

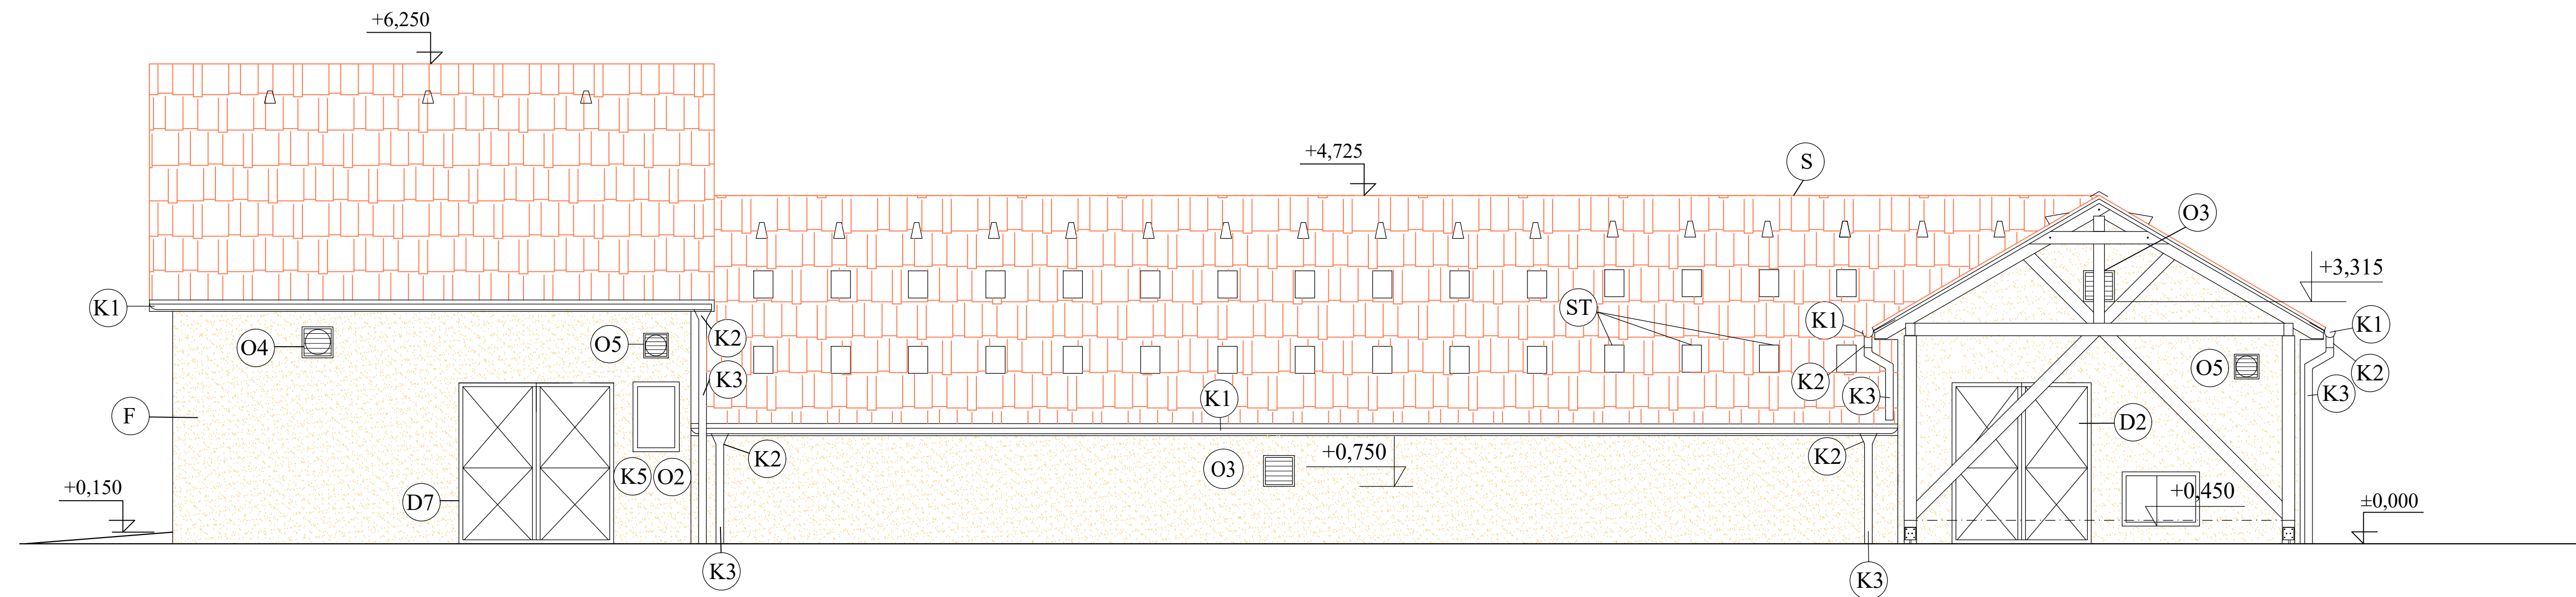


POHLED JIHOVÝCHODNÍ

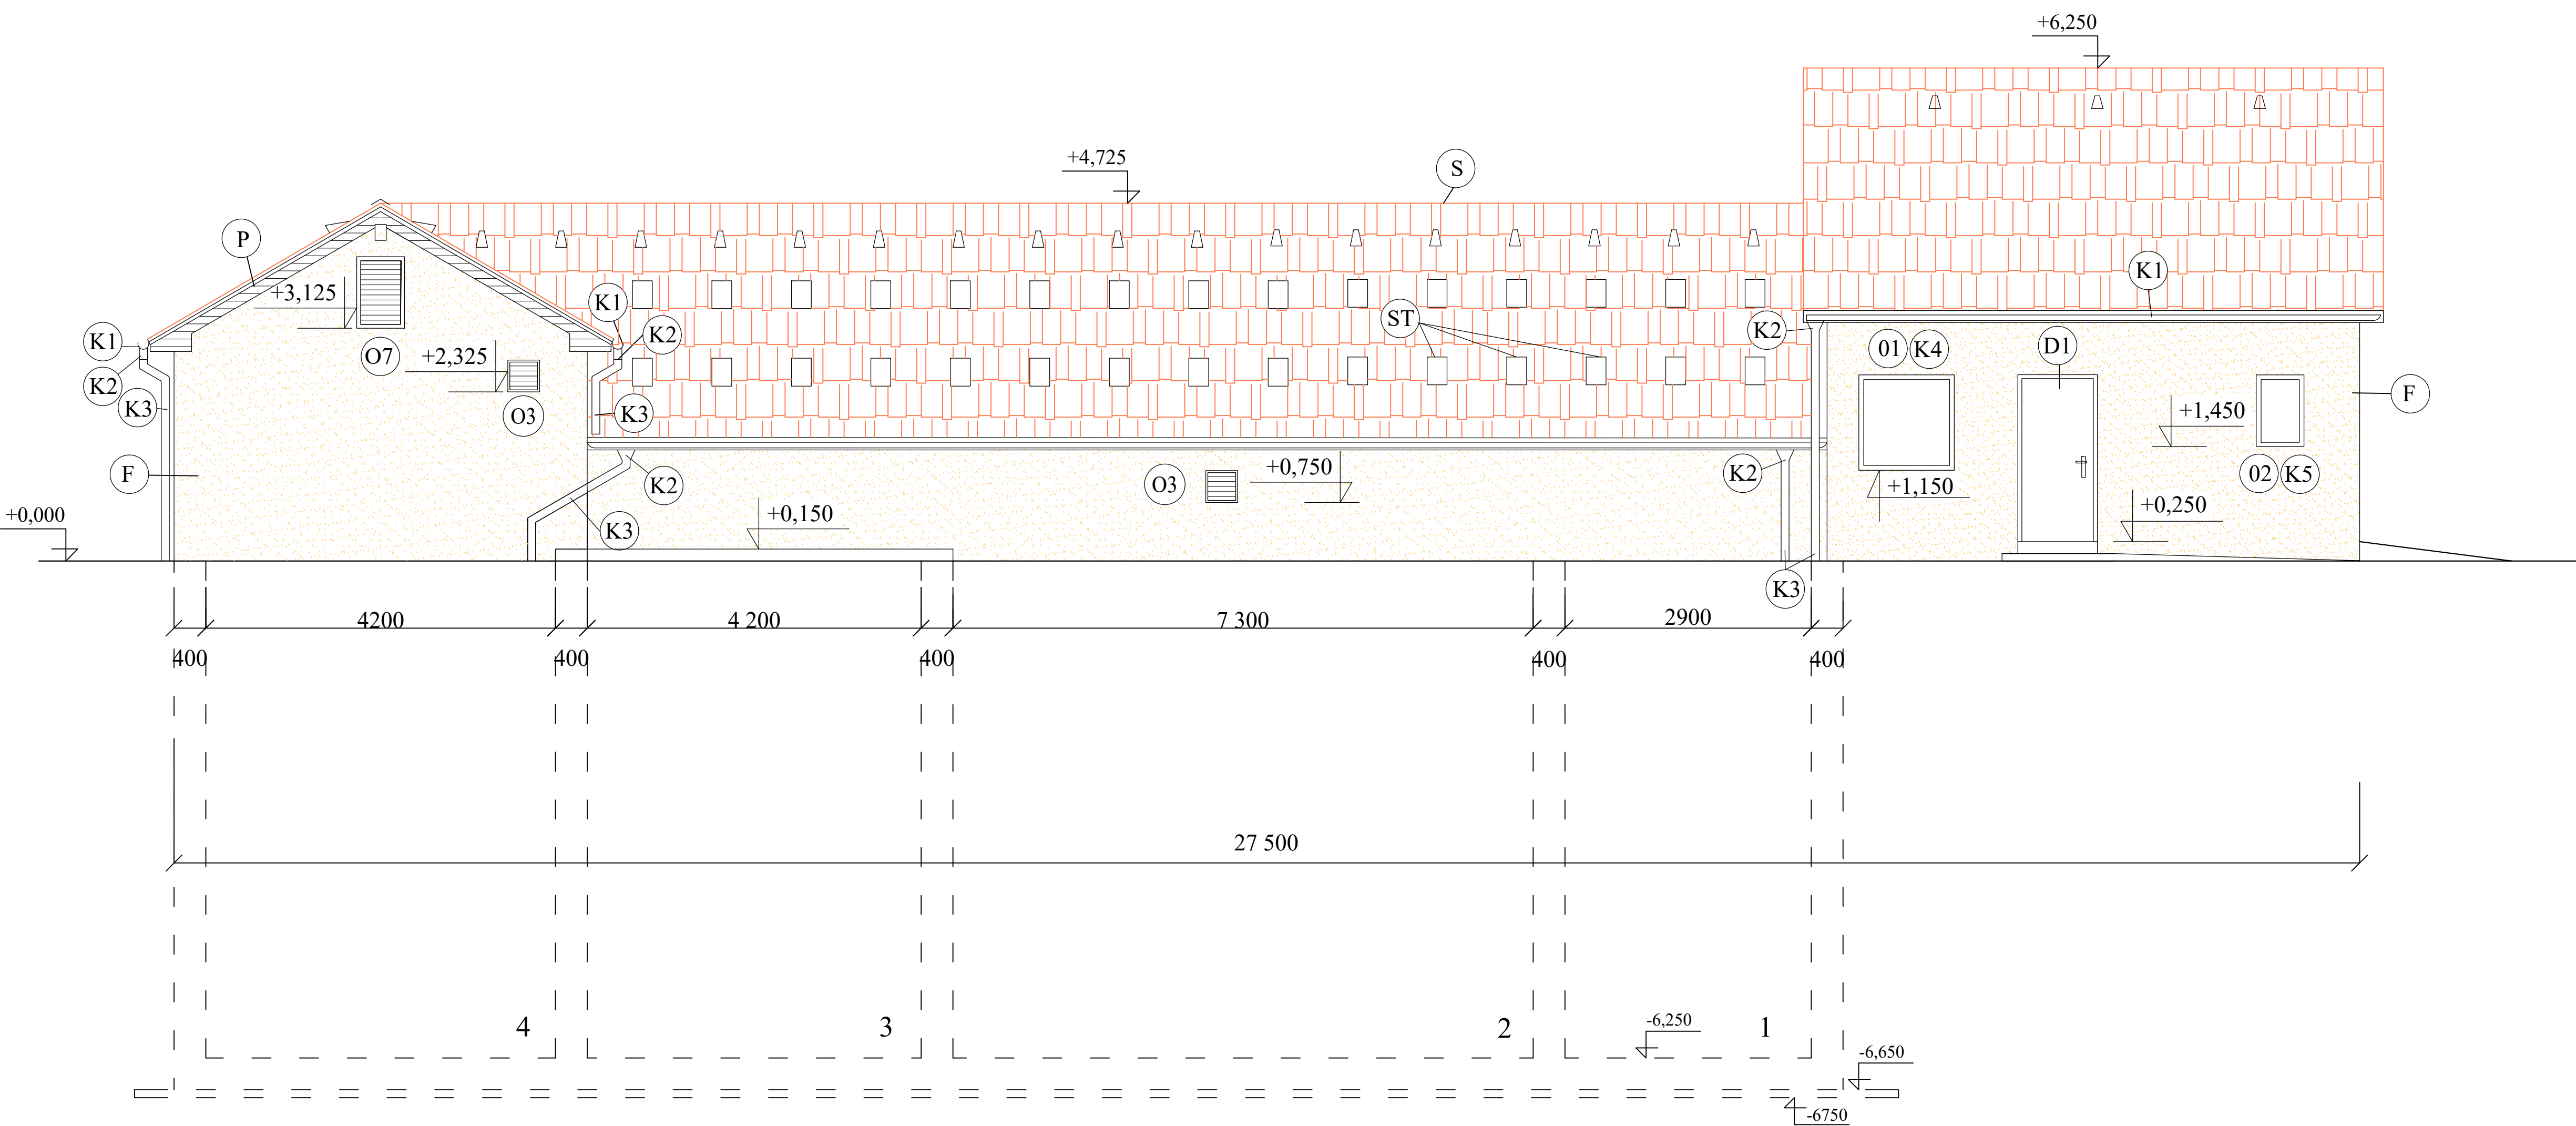

POHLED SEVEROVÝCHODNÍ

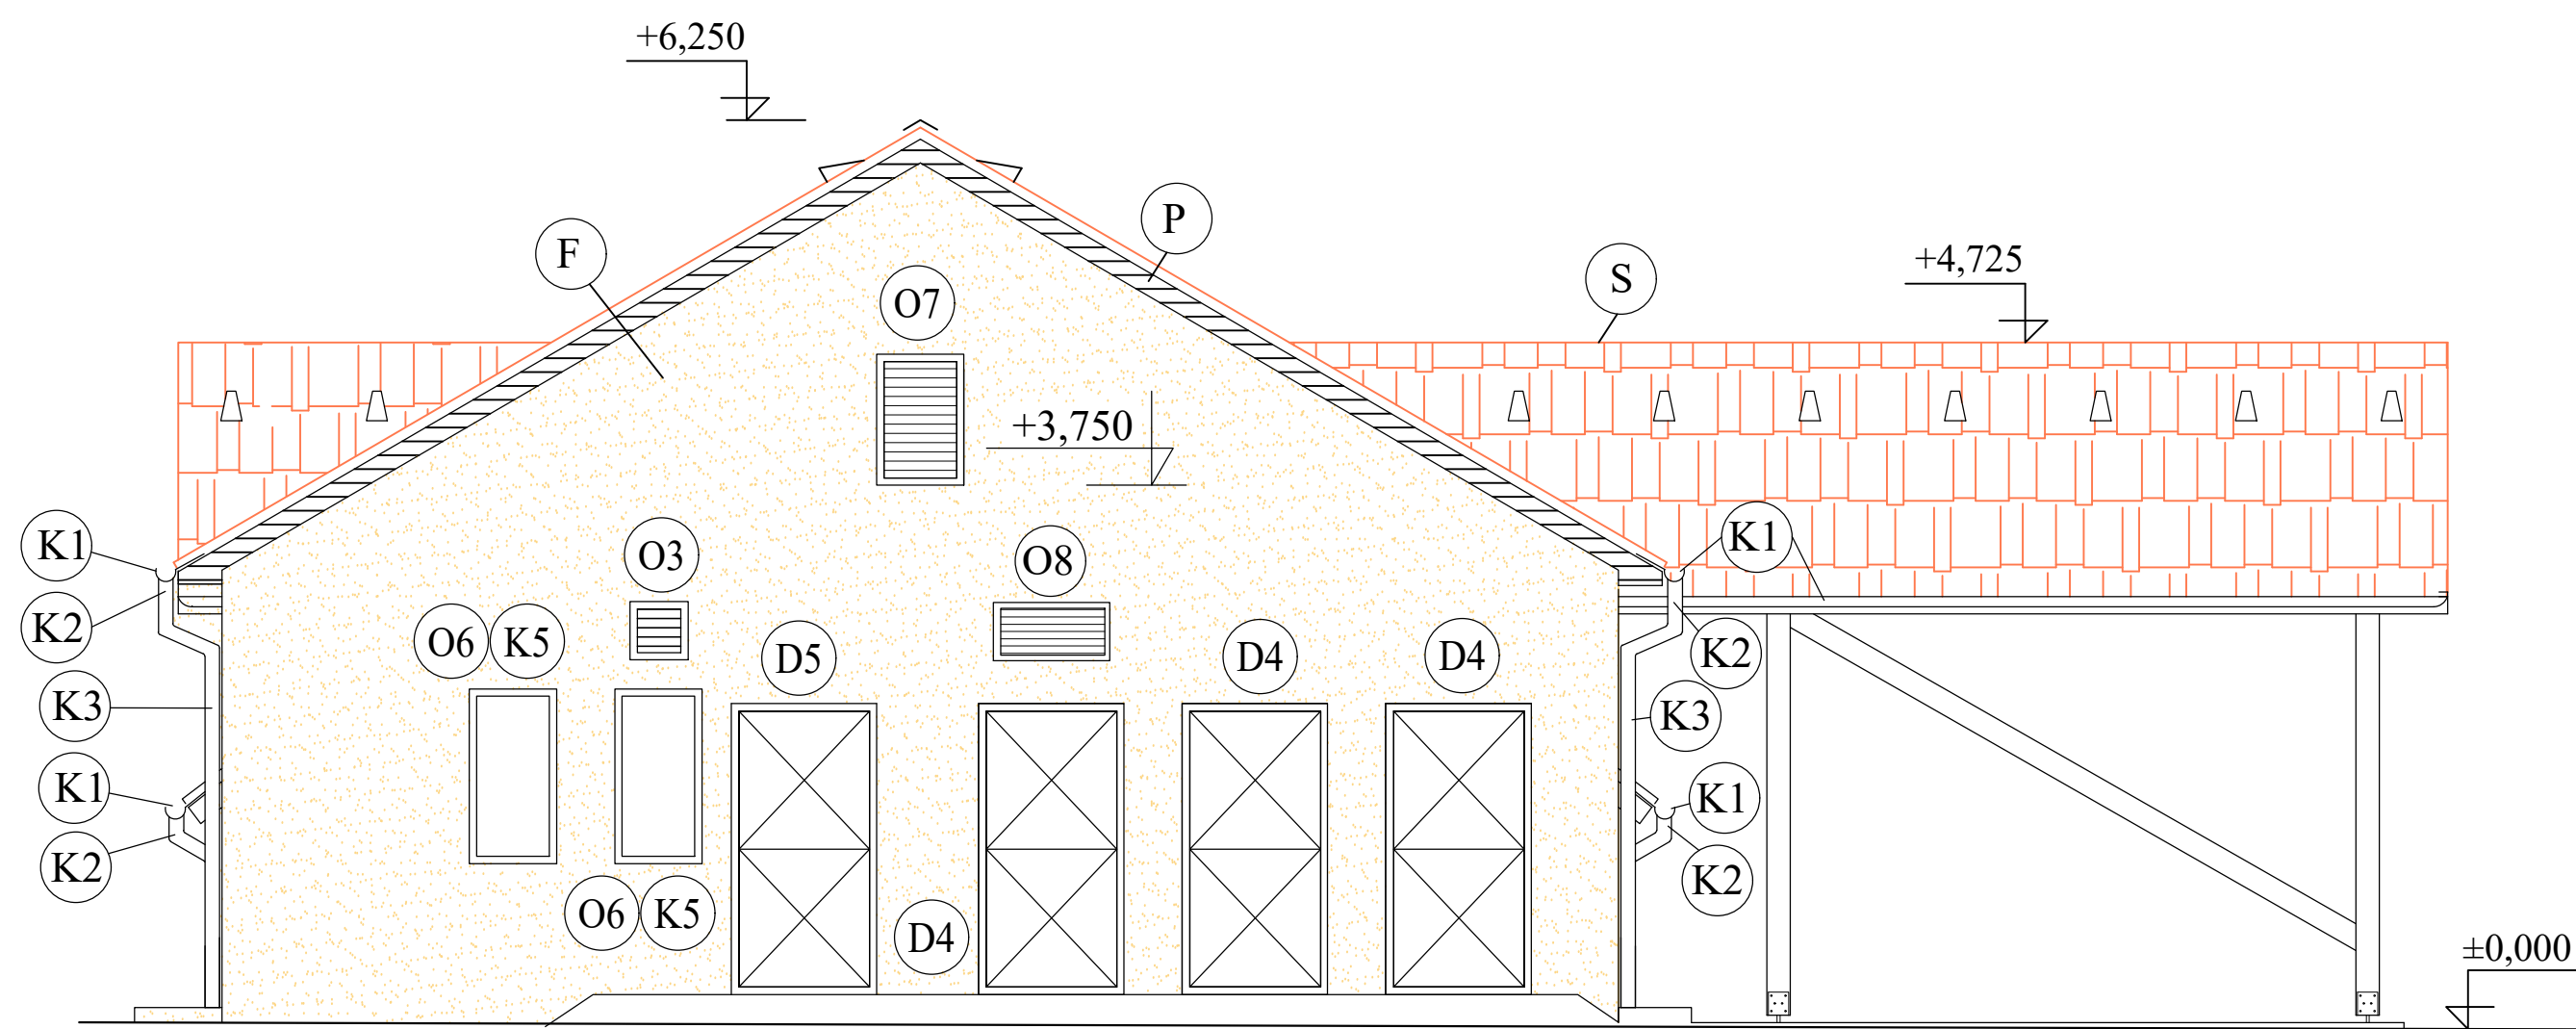

POHLED JIHOZÁPADNÍ

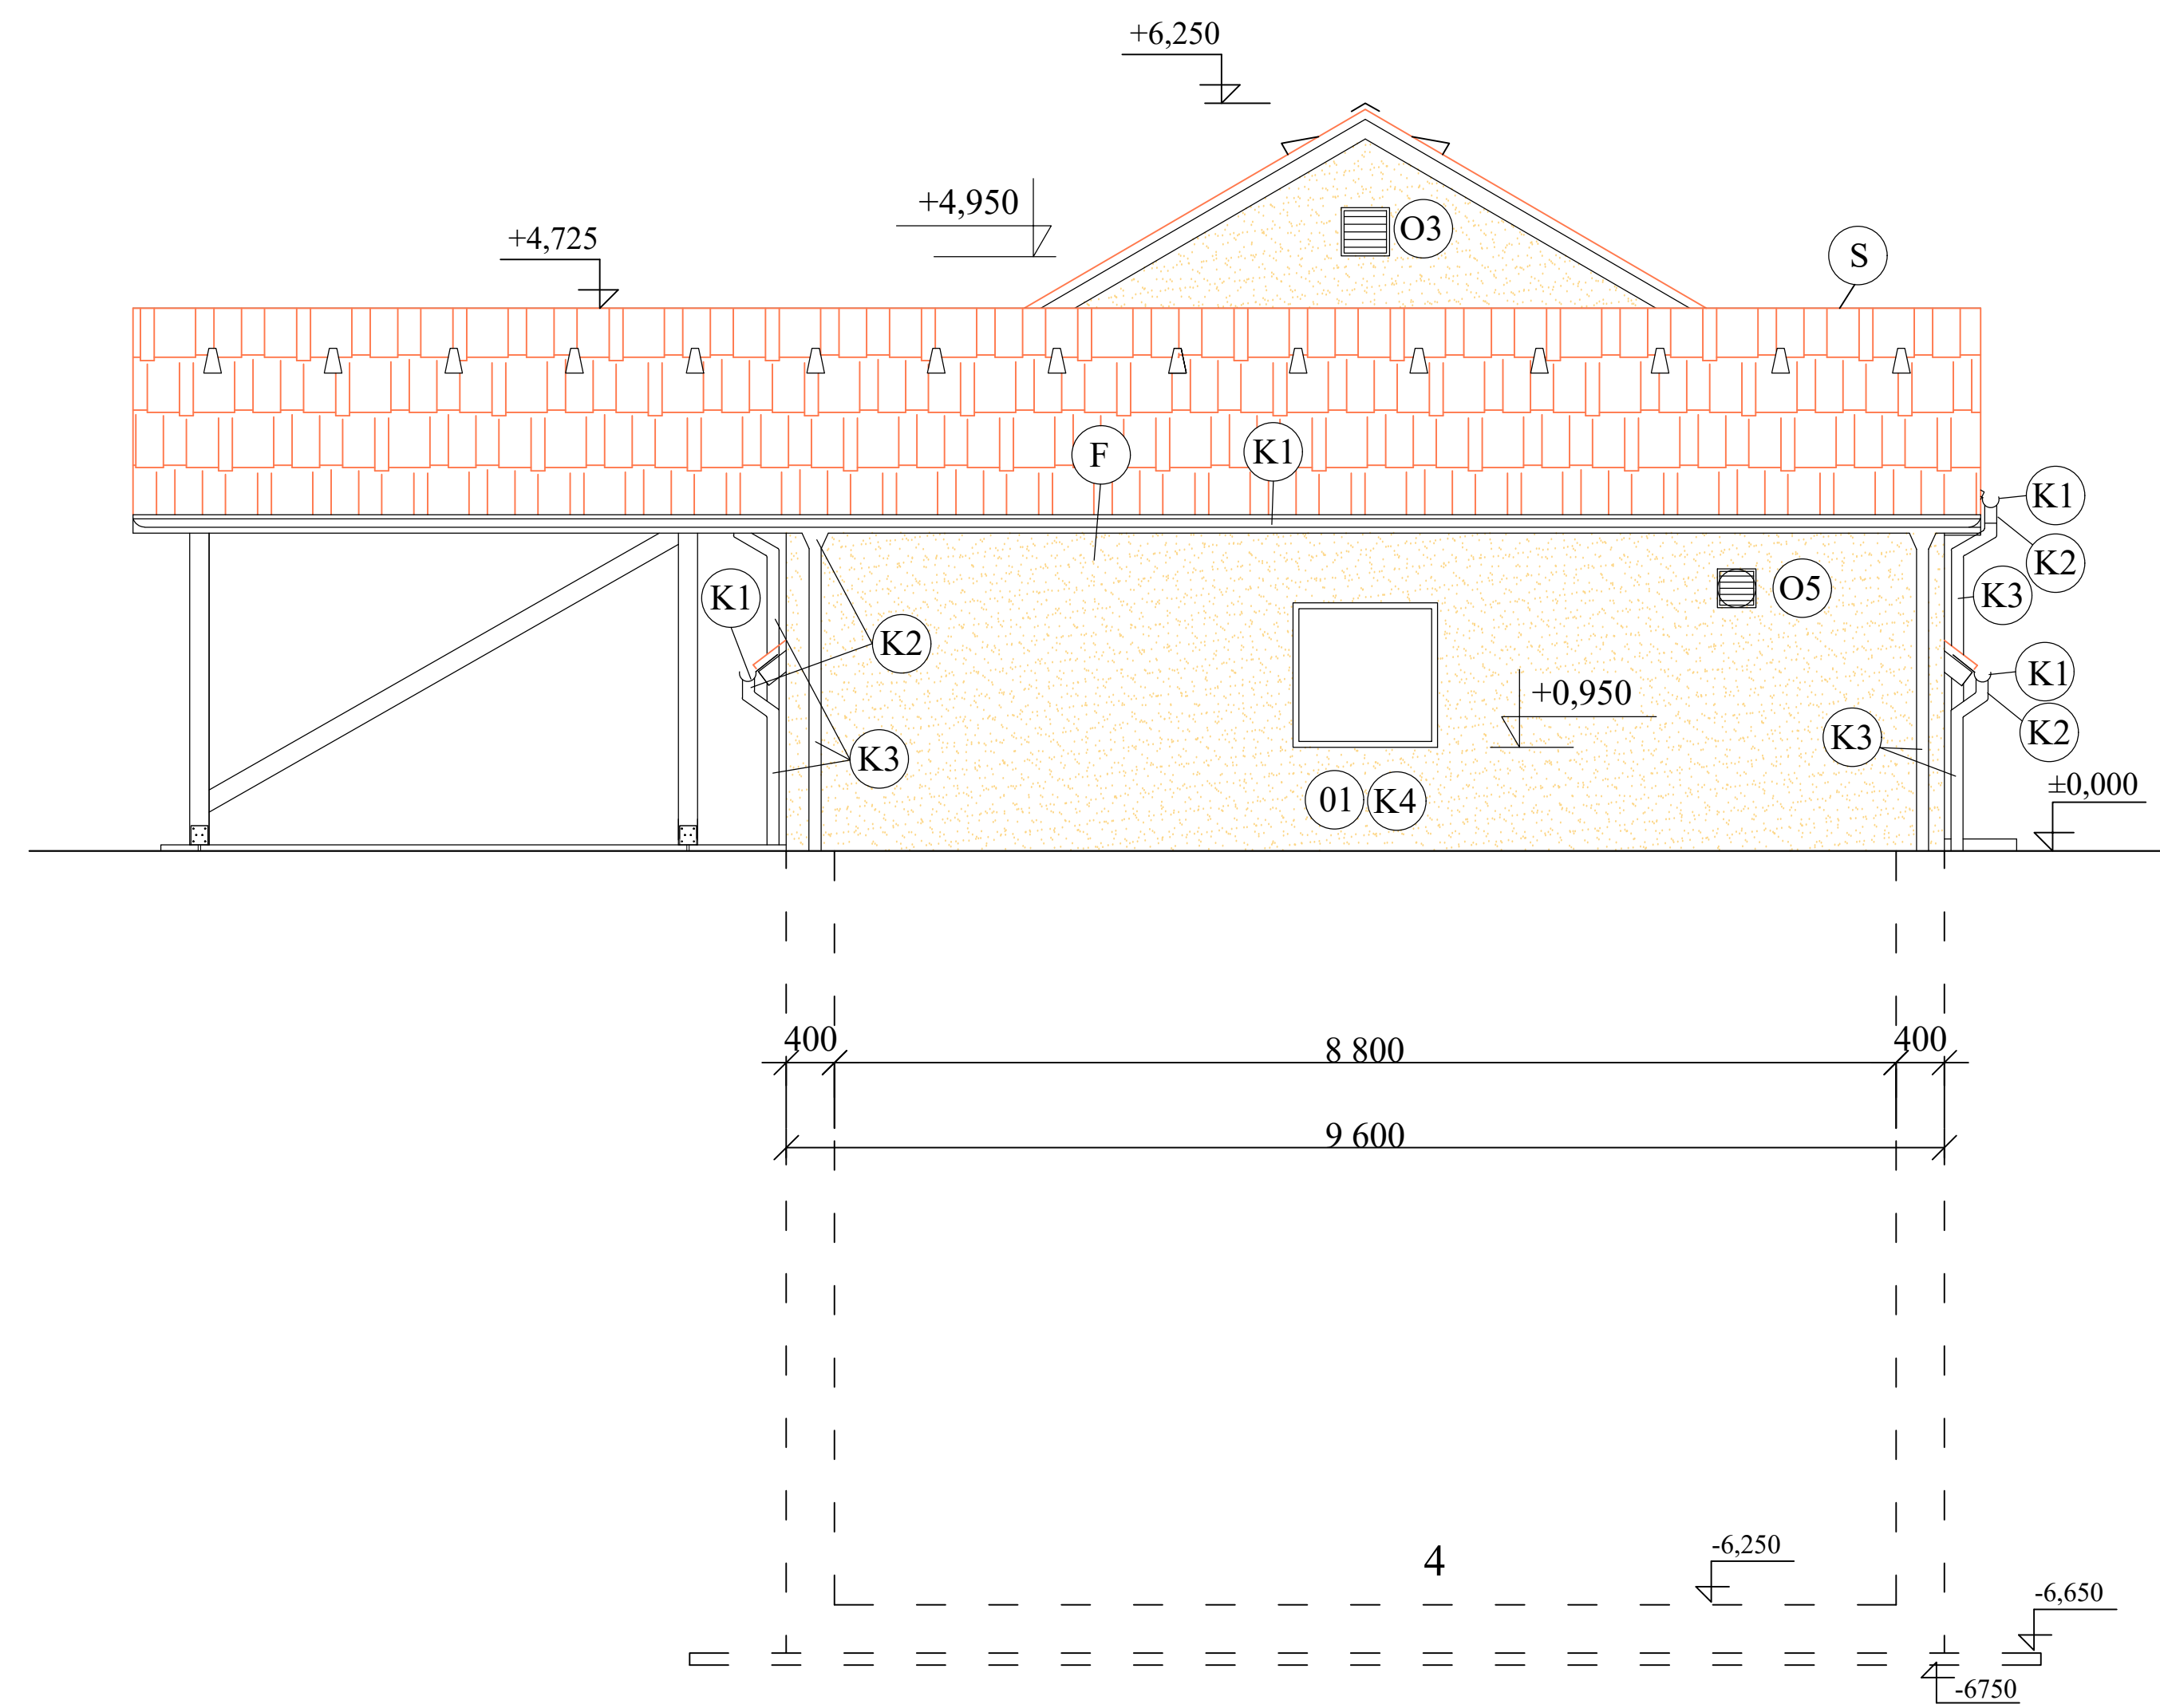

±0,000=280,50 m n.m.

Č.M.	ÚČEL NÁDRŽÍ
1	DENITRIFIKACE
2	NITRIFIKACE
3	DOSAZOVACÍ NÁDRŽ
4	KALOJEM

⑤ STŘECHA - BETONOVÉ TAŠKY BARVA ČERVENOHNĚDÁ

⑦ FASÁDA ZDĚNÝCH ČÁSTÍ - JÁDROVÁ OMÍTKA OPATŘENÁ AKRYLÁTOVOU BARVOU - okrová

⑩ OKNA PLASTOVÉ BÍLÉ, VÝPLŇ Z POLYKARBONÁTOVÝCH DESEK

⑩ VĚTRACÍ MŘÍŽKY - ŽÁROVÝ ZINEK

⑩ PLASTOVÉ DVEŘE A VRATA - BARVA BÍLÁ

⑦ DŘEVĚNÉ PODBITÍ - BARVA HNĚDÁ

⑩ OPLECHOVÁNÍ, OKAPY - TITANZINEK


⑦ PROSVĚTLOVACÍ STŘEŠNÍ TAŠKA-PRŮHLEDNÝ POLYKARBONÁT - 60ks

VÝPIS KLEMPÍŘSKÝCH VÝROBKŮ VIZ. VÝKRES ČOV - PŮDORYS STŘECHY, D1.01/1-08

VÝPIS VÝPLNĚ OTVORŮ VIZ. VÝKRES ČOV - Půdorys na kótě +1,00 , D.1.01/1-02

±0,000=280,50 m n.m.

Revize č.	Popis změny:	Datum:	Schválil:
-	-	-	-
-	-	-	-
-	-	-	-

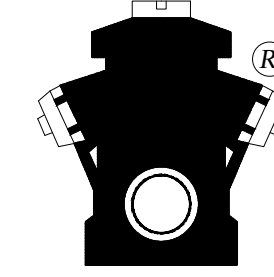Vypracoval:	Andrea Bočková	PROVOD inž. spol., s.r.o. V Podhájí 226/28 400 01 Ústí n.L. tel.:475 201 580 středisko Tišnov: Kukýrna 51 666 01 Tišnov tel.: 549 259 539 (537)	
Zodpovědný projektant:	Dana Jašková		
Vedoucí projektu:	Ing. Pavel Kocūr		
Kontroloval:	Ing. Pavel Kocūr		
Stupeň:	PD k zadání stavby		
Investor:	Kanalizace ČOV svazek obcí Pěnčín - Laškov		
Název akce:		Soubor:	-
Obec Laškov - ČOV a stoková síť		Tisk. soubor:	-
Část:	D.1.01 SO.01 Čistírna odpadních vod D.1.01/1 Architektonické a stavebně technické řešení	Paré č.	Zak. č.: 17-T027
			Datum: říjen 2018
			Revize č.: 0
			Formát: 4 A4
			Měřítko: Číslo výkresu:
Název přílohy:		1:100	D.1.01/1-07
ČOV - Pohledy			